


PÔDORYS

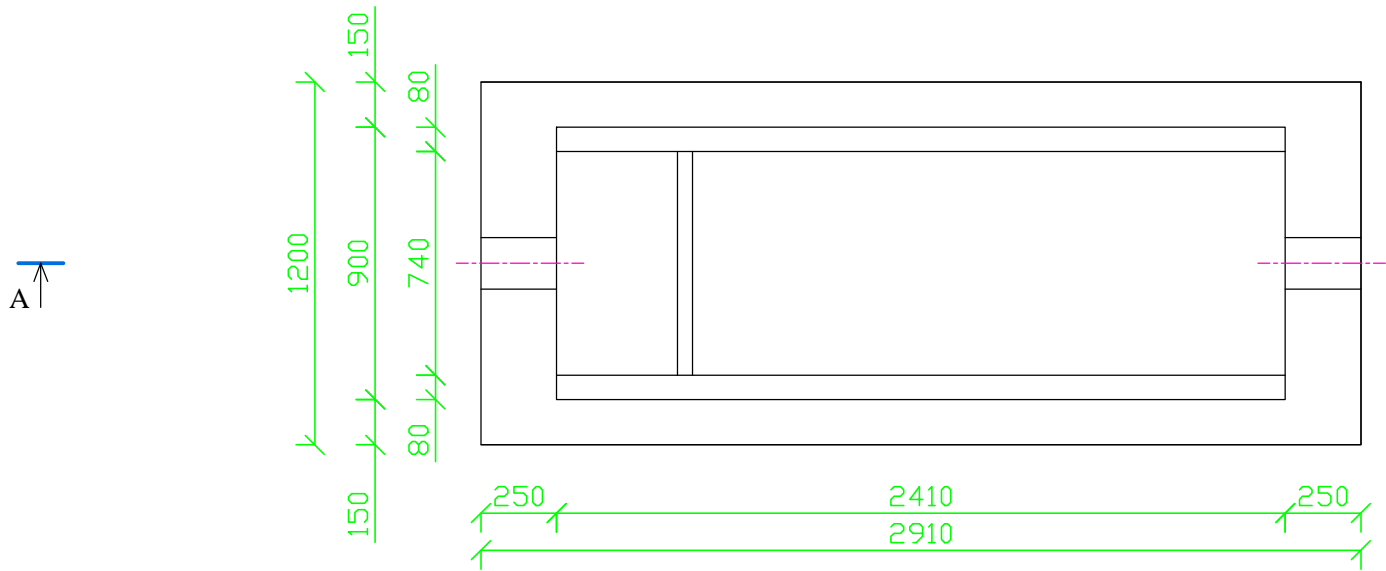


LEGENDA PRESTUPOV:

- PR-01 PRESTUP Ø250mm PRE PRÍTOKOVÉ POTRUBIE VYČISTENEJ VODY DO TS (PP - DN200) - OS KRUH. PRESTUPU NA KÓTE -1,610
PR-02 PRESTUP Ø250mm PRE ODTOKOVÉ POTRUBIE VYČISTENEJ VODY Z TS (PP - DN200) - OS KRUH. PRESTUPU NA KÓTE -2,040

LEGENDA MATERIÁLOV:

- BETÓN S VÝSTUŽOU
BETÓN BEZ VÝSTUŽE
ZHUTNENÝ ŠTRK
NASYPANÁ ZEMINA
PŮVODNÁ ZEMINA
MAKADAM fr.32-63
DRVENÝ ASFALT

REZ A-A'

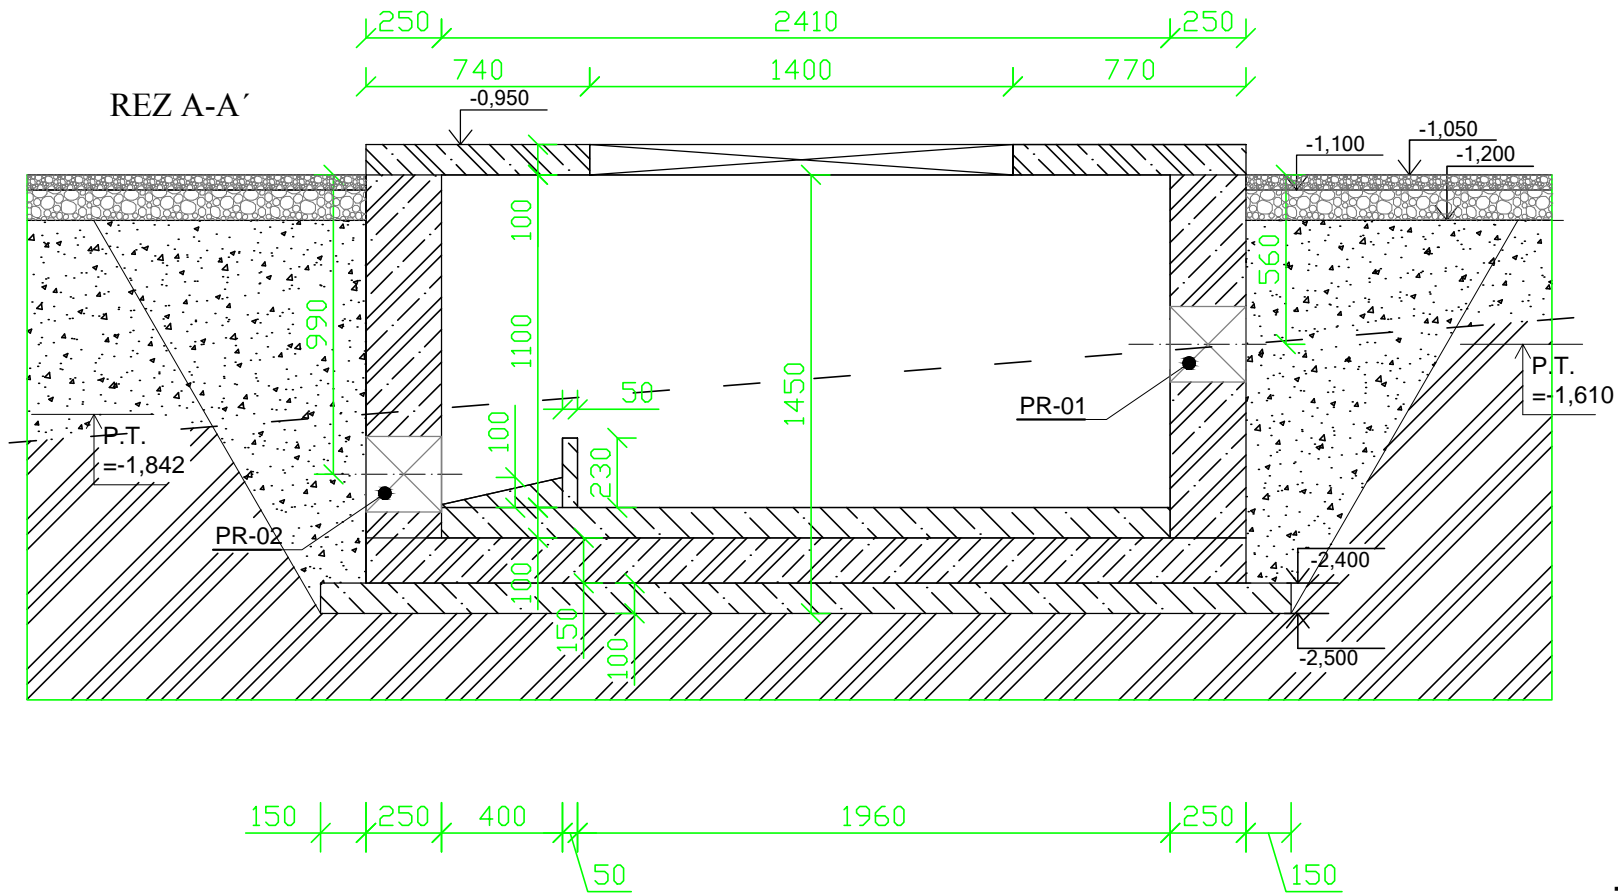

±0,000 = 230.95 m.n.m. = ÚROVEŇ PODLAHY V PREVÁDZKOVEJ BUDOVE

Číslo sady:	Zodp. projektant: Ing. Rudolf Hasička		Hasička		<div>PROJ - MONT</div> <div>Ing. Ladislav JAVOREK PROJ-MONT</div> <div>STARÉ GRUNTY 110,</div> <div>966 54 TEKOVSKÉ NEMCE</div> <div>tel. 045/6892 695</div>	
	Vypracoval: Ing. Ladislav Javorek		Javorek			
	Miesto stavby: Tekovské Nemce					
	Investor: Obec Tekovské Nemce					
	Stavba:				Formát:	2 x A4
	ČOV A KANALIZÁCIA				Dátum:	06/2016
	TEKOVSKÉ NEMCE				Stupeň:	SPaR
Objekt: SO 20.2 Združený objekt ČOV a prevádzková budova						
Názov:				Číslo výkresu:		
TERCIÁLNY STUPEŇ PÔDORYS, REZ A-A				E.2.13		
				1 : 25		