

Výkres vytvoril program pp\_kan,  
KATASTER  
PARCELNÉ ČÍSLA  
DRUH POVRCHU  
VZDIALENOSŤ ŠACHIET  
OZNAČENIE ŠACHIET

SMEROVÉ POMERY

LEGENDA ČIAR  
Pôvodný terén

MIERKA 1:1000/100

STOKA "C1-1"

HLBKA VÝKOPU

HLBKA DNA POTRUBIA

KÓTA DNA POTRUBIA

KÓTA Pôvodného terénu

POROVNÁVACIA ROVINA

STANIČENIE [km/m]

PROFIL[mm]–MATERIÁL–DLŽKA[m]

SKLON[promile]–DLŽKA[m]


ULOŽENIE POTRUBIA

KAPACITNÝ PRIETOK[l/s]–RYCHLOSŤ[m/s]

(c)AutoPEN Liberec, tel:487953082, autopen@volny.cz

TEKOVSKÉ NEMCE	
ASFALTOVÁ CESTA	
47.00	21.00

Š3/176.0° Š1/185.0° Š2

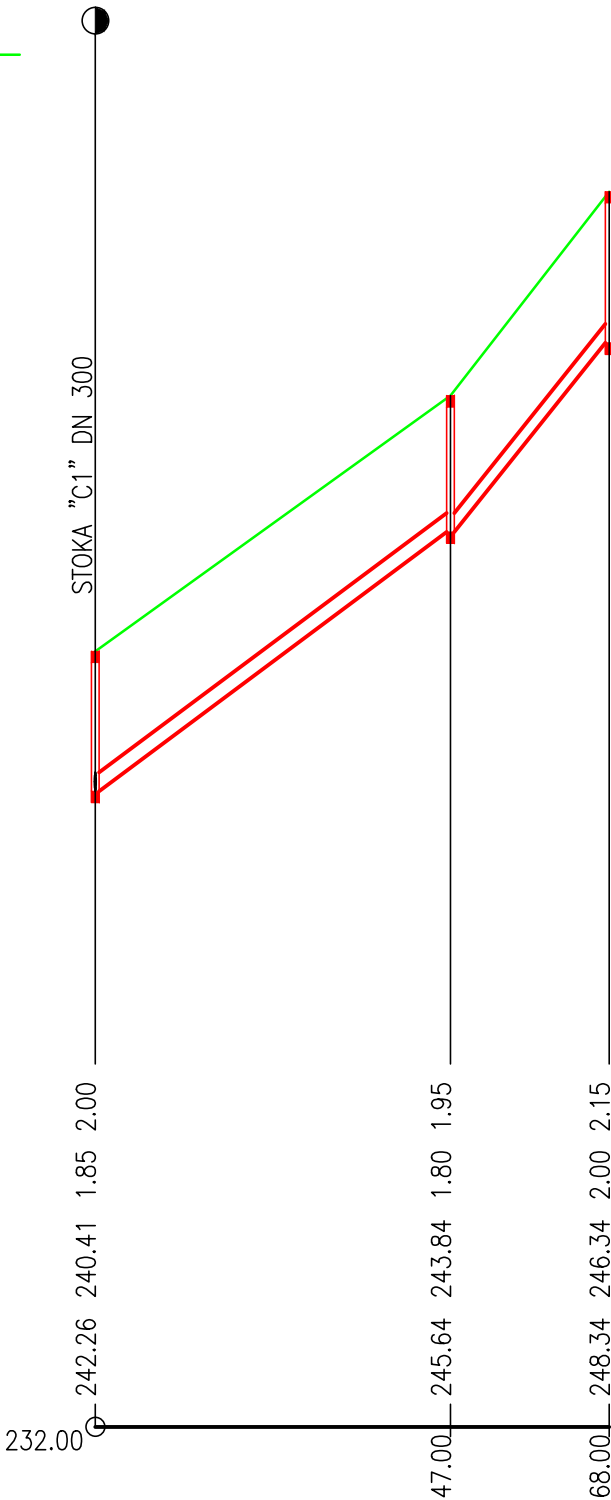

0.0

DN300–PP KANALIZAČNÉ POTRUBIE ULTRA	
73.0–47.00	119.0–21.00
PIESKOVÉ LÔŽKO HR. 15cm	
317.3–4.49	405.7–5.74

RIB 2 ø335/300 x 5000mm SN 10–68.00

Číslo sady:	Zodp. projektant: Ing. Rudolf Hasička	Hasička	<b>PROJ-MONT</b> Ing. Ladislav JAVOREK PROJ-MONT STARÉ GRUNTY 110, 966 54 TEKOVSKÉ NEMCE tel. 045/6892 695	
	Vypracoval: Ing. Ladislav Javorek	Javorek		
	Miesto stavby: Tekovské Nemce			
	Investor: Obec Tekovské Nemce		Formát:	2 x A4
	Stavba: ČOV A KANALIZÁCIA TEKOVSKÉ NEMCE		Dátum:	06/2016
			Stupeň:	SPaR
Objekt: SO 10 Splašková kanalizácia		Mierka: 1 : 1000/100		Číslo výkresu: E.1.31
Názov: POZDÍŽNY PROFIL STOKA "C1-1"				