

Výkres vytvoril program pp\_kan,  
KATASTER  
PARCELNÉ ČÍSLO  
DRUH POVRCHU  
VZDIALENOSŤ ŠACHIET  
OZNAČENIE ŠACHIET

SMEROVÉ POMERY

LEGENDA ČIAR  
Pôvodný terén

MIERKA 1:1000/100

STOKA "C2"

HLBKA VÝKOPU

HLBKA DNA POTRUBIA

KÓTA DNA POTRUBIA

KÓTA Pôvodného terénu

POROVNÁVACIA ROVINA

STANIČENIE [km/m]

PROFIL[mm]–MATERIÁL–DLŽKA[m]

SKLON[promile]–DLŽKA[m]

ULOŽENIE POTRUBIA


KAPACITNÝ PRIETOK[l/s]–RYCHLOSŤ[m/s]

(c)AutoPEN Liberec, tel:487953082, autopen@volny.cz

TEKOVSKÉ NEMCE								
TRÁVNATÁ PLOCHA				ASFALTOVÁ CESTA				
30.00	35.00	6.00	21.00	14.00	20.00	20.00	20.00	22.00

Š14/257.0° Š1 Š2/102.0° Š3/273.0° C2-1 Š4/214.0° Š5/210.0° Š6/192.0° Š7/187.0° Š8/184.0° Š9

C3 C  
C2  
C

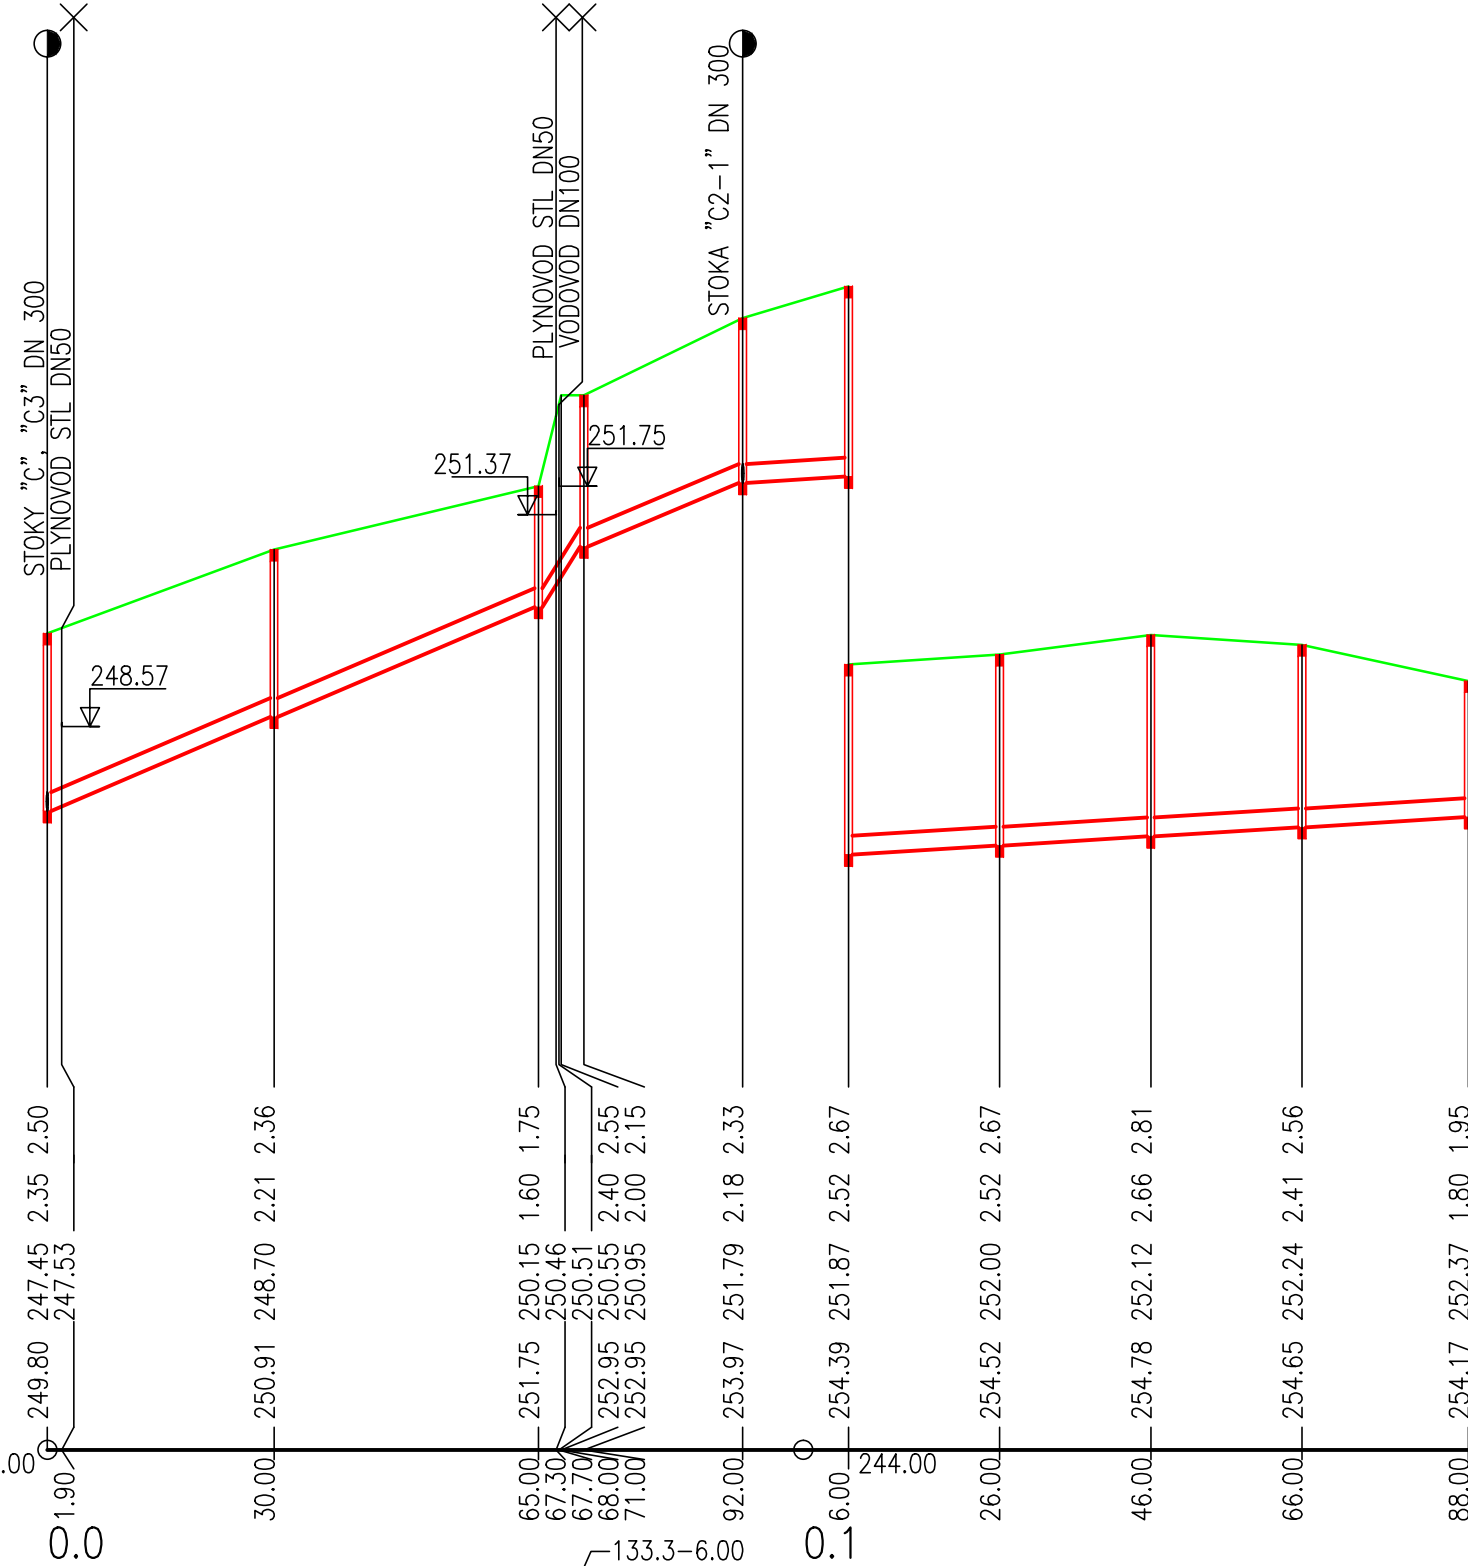

DN300–PP KANALIZAČNÉ POTRUBIE ULTRA RIB 2 Ø335/300 x 5000mm SN 10–188.00		
41.5–65.00	40.0–21.00	6.0–96.00
PIESKOVÉ LÔŽKO HR. 15cm		
429.5–6.08		
238.9–3.38	234.4–3.32	90.1–1.27

Číslo sady:	Zodp. projektant: Ing. Rudolf Hasička	PROJ-MONT	
	Vypracoval: Ing. Ladislav Javorek	Ing. Ladislav JA VOREK PROJ-MONT STARÉ GRUNTY 110, 966 54 TEKOVSKÉ NEMCE tel. 045/6892 695	
	Miesto stavby: Tekovské Nemce	Formát: 2 x A4	
	Investor: Obec Tekovské Nemce	Dátum: 06/2016	
	Stavba: ČOV A KANALIZÁCIA TEKOVSKÉ NEMCE	Stupeň: SPaR	
Objekt: SO 10 Splašková kanalizácia		Mierka: 1 : 1000/100	Číslo výkresu: E.1.32
Názov: POZDĹŽNY PROFIL STOKA "C2"			