


SPOLOČNÁ LEGENDA:

Č.	POPIS
1	ZLOŽENIE CHDNÍKA
2	ZÁSYR RYHY ZO ŠTRKOPIESKU fr.0-32
3	OBSYP POTRUBIA PIESKOM
4	KANALIZAČNÉ POTRUBIE, PP - DN 300
5	PIESKOVÉ LÔŽKO
6	OCELOVÁ CHRÁNIČKA DN300
7	POTRUBIE KANALIZAČNÉ PPDN 150 (200)
8	ZLOŽENIE CESTY

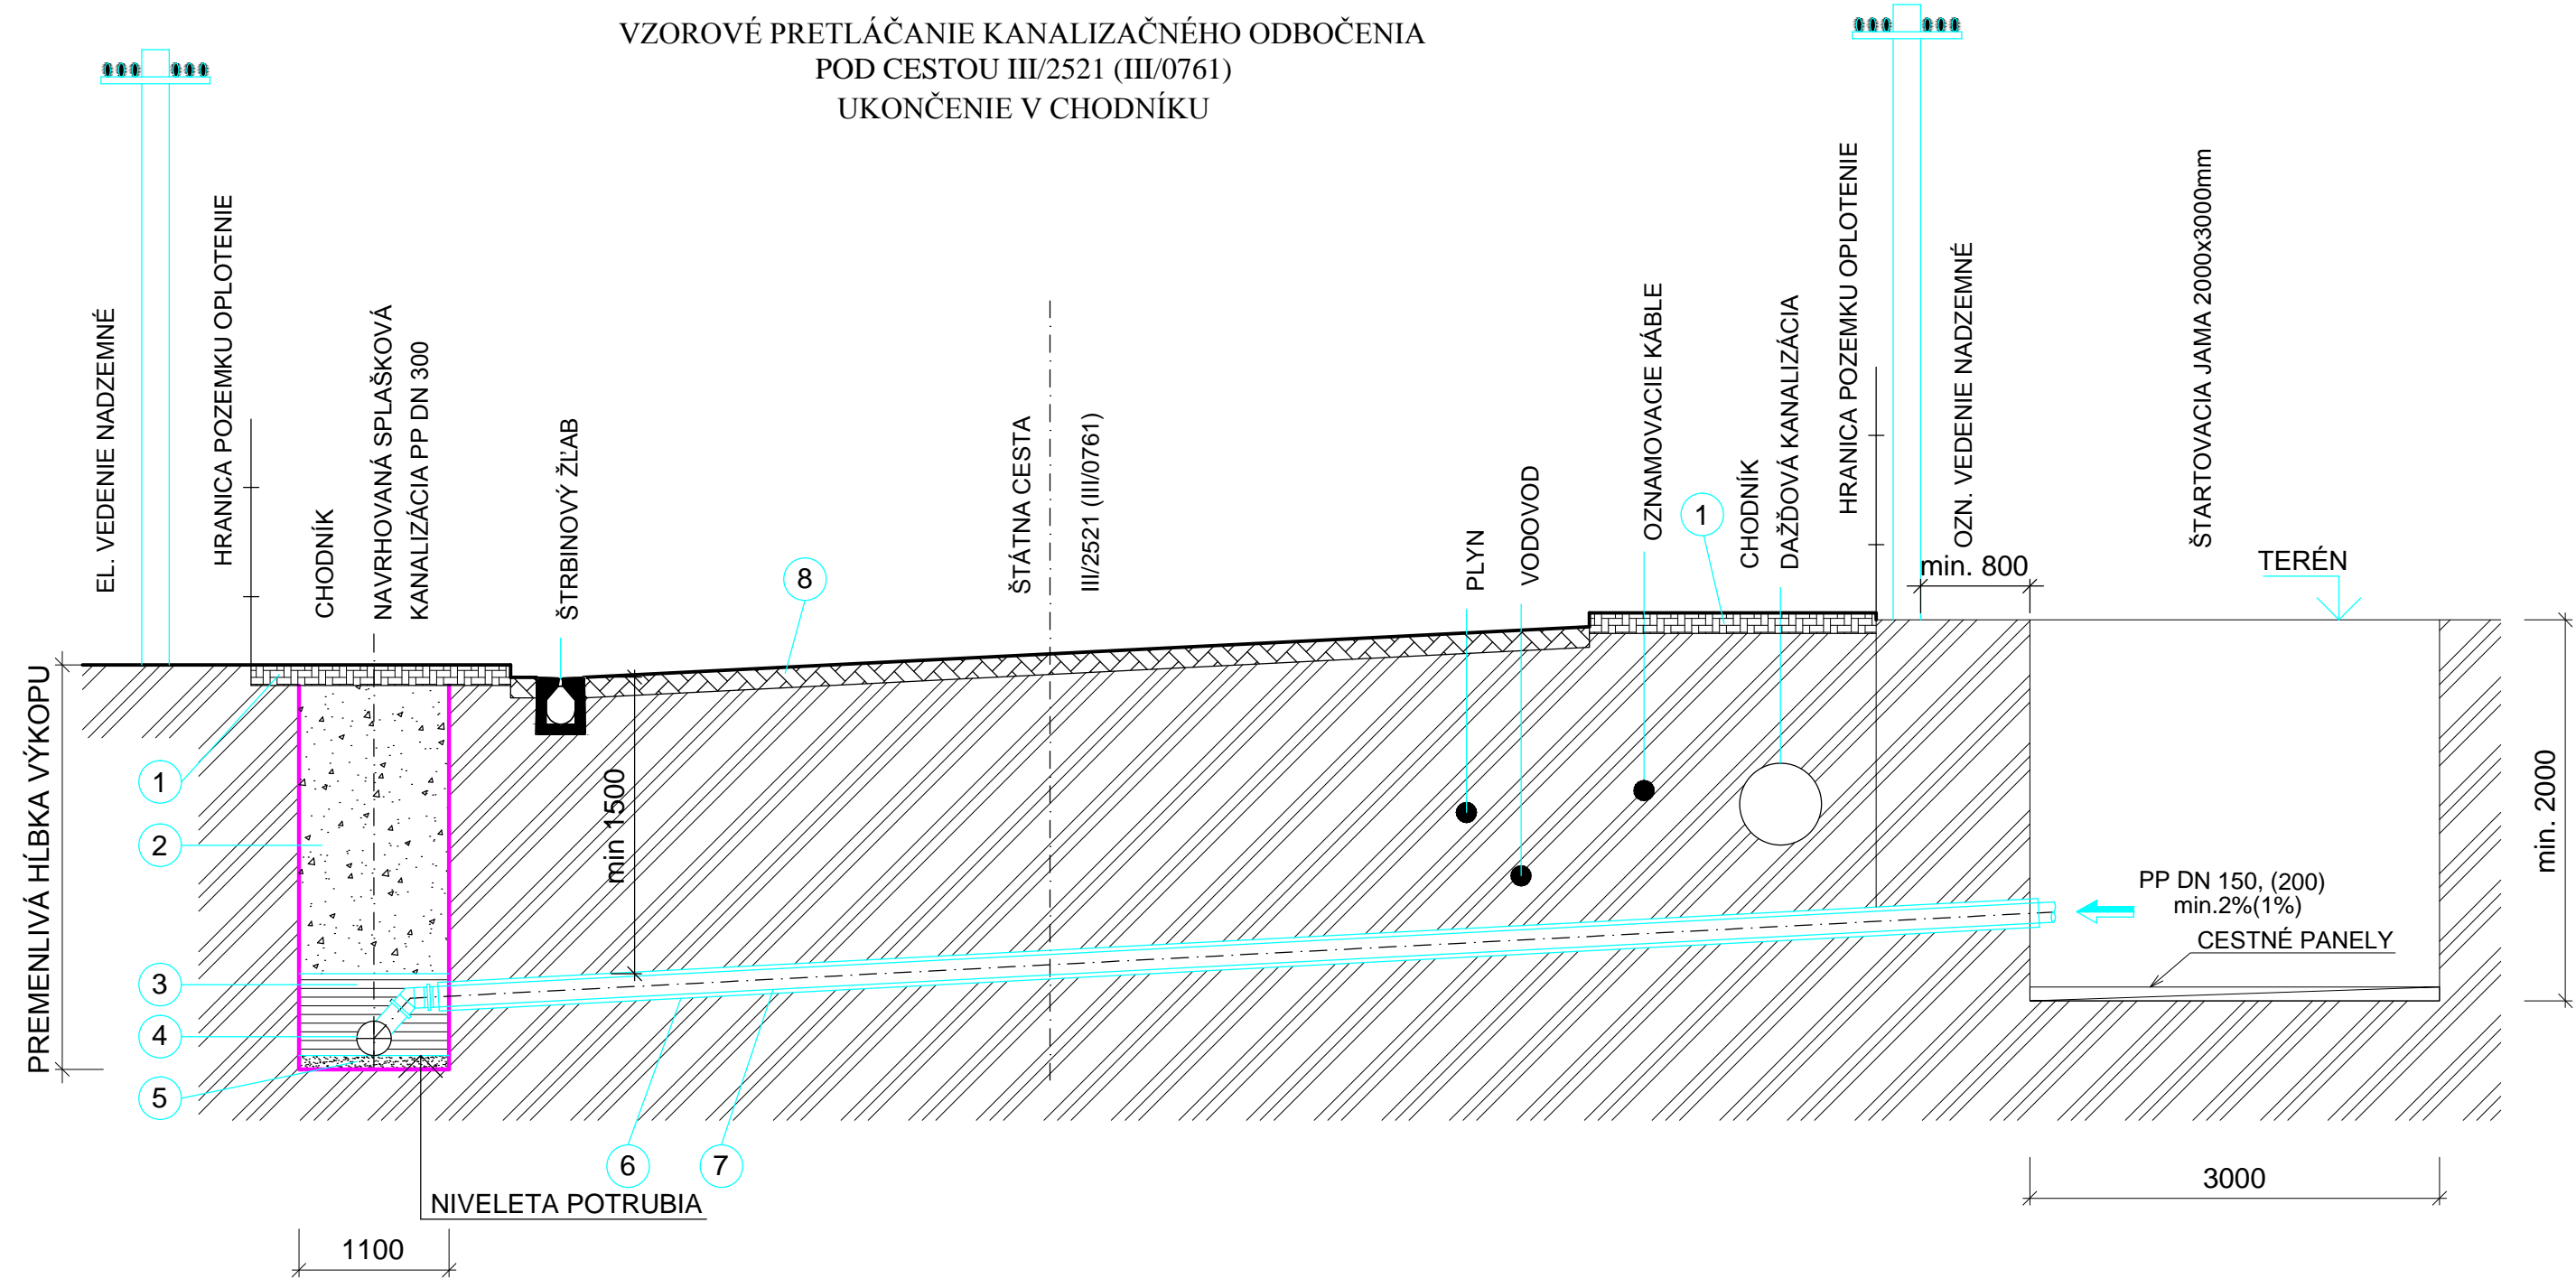

Číslo sady:	Zodp. projektant: Ing. Rudolf Hasička	Hasička	PROJ - MONT Ing. Ladislav JAVOREK PROJ-MONT STARÉ GRUNTY 110, 966 54 TEKOVSKÉ NEMCE tel. 045/6892 695	
	Vypracoval: Ing. Ladislav Javorek	ja		
	Miesto stavby: Tekovské Nemce			
	Investor: Obec Tekovské Nemce			
	Stavba: ČOV A KANALIZÁCIA TEKOVSKÉ NEMCE		Formát:	4 x A4
Objekt: SO 10 Splašková kanalizácia		Dátum:	06/2016	
Názov: VZOROVÉ PRETLÁČANIE KANALIZAČNÉHO ODBOČENIA POD CESTOU III/2521 (III/0761)		Stupeň:	SPaR	
		1 : 50	Číslo výkresu: E.1.44	