PÔDORYS ZÁKLADOV M 1:50

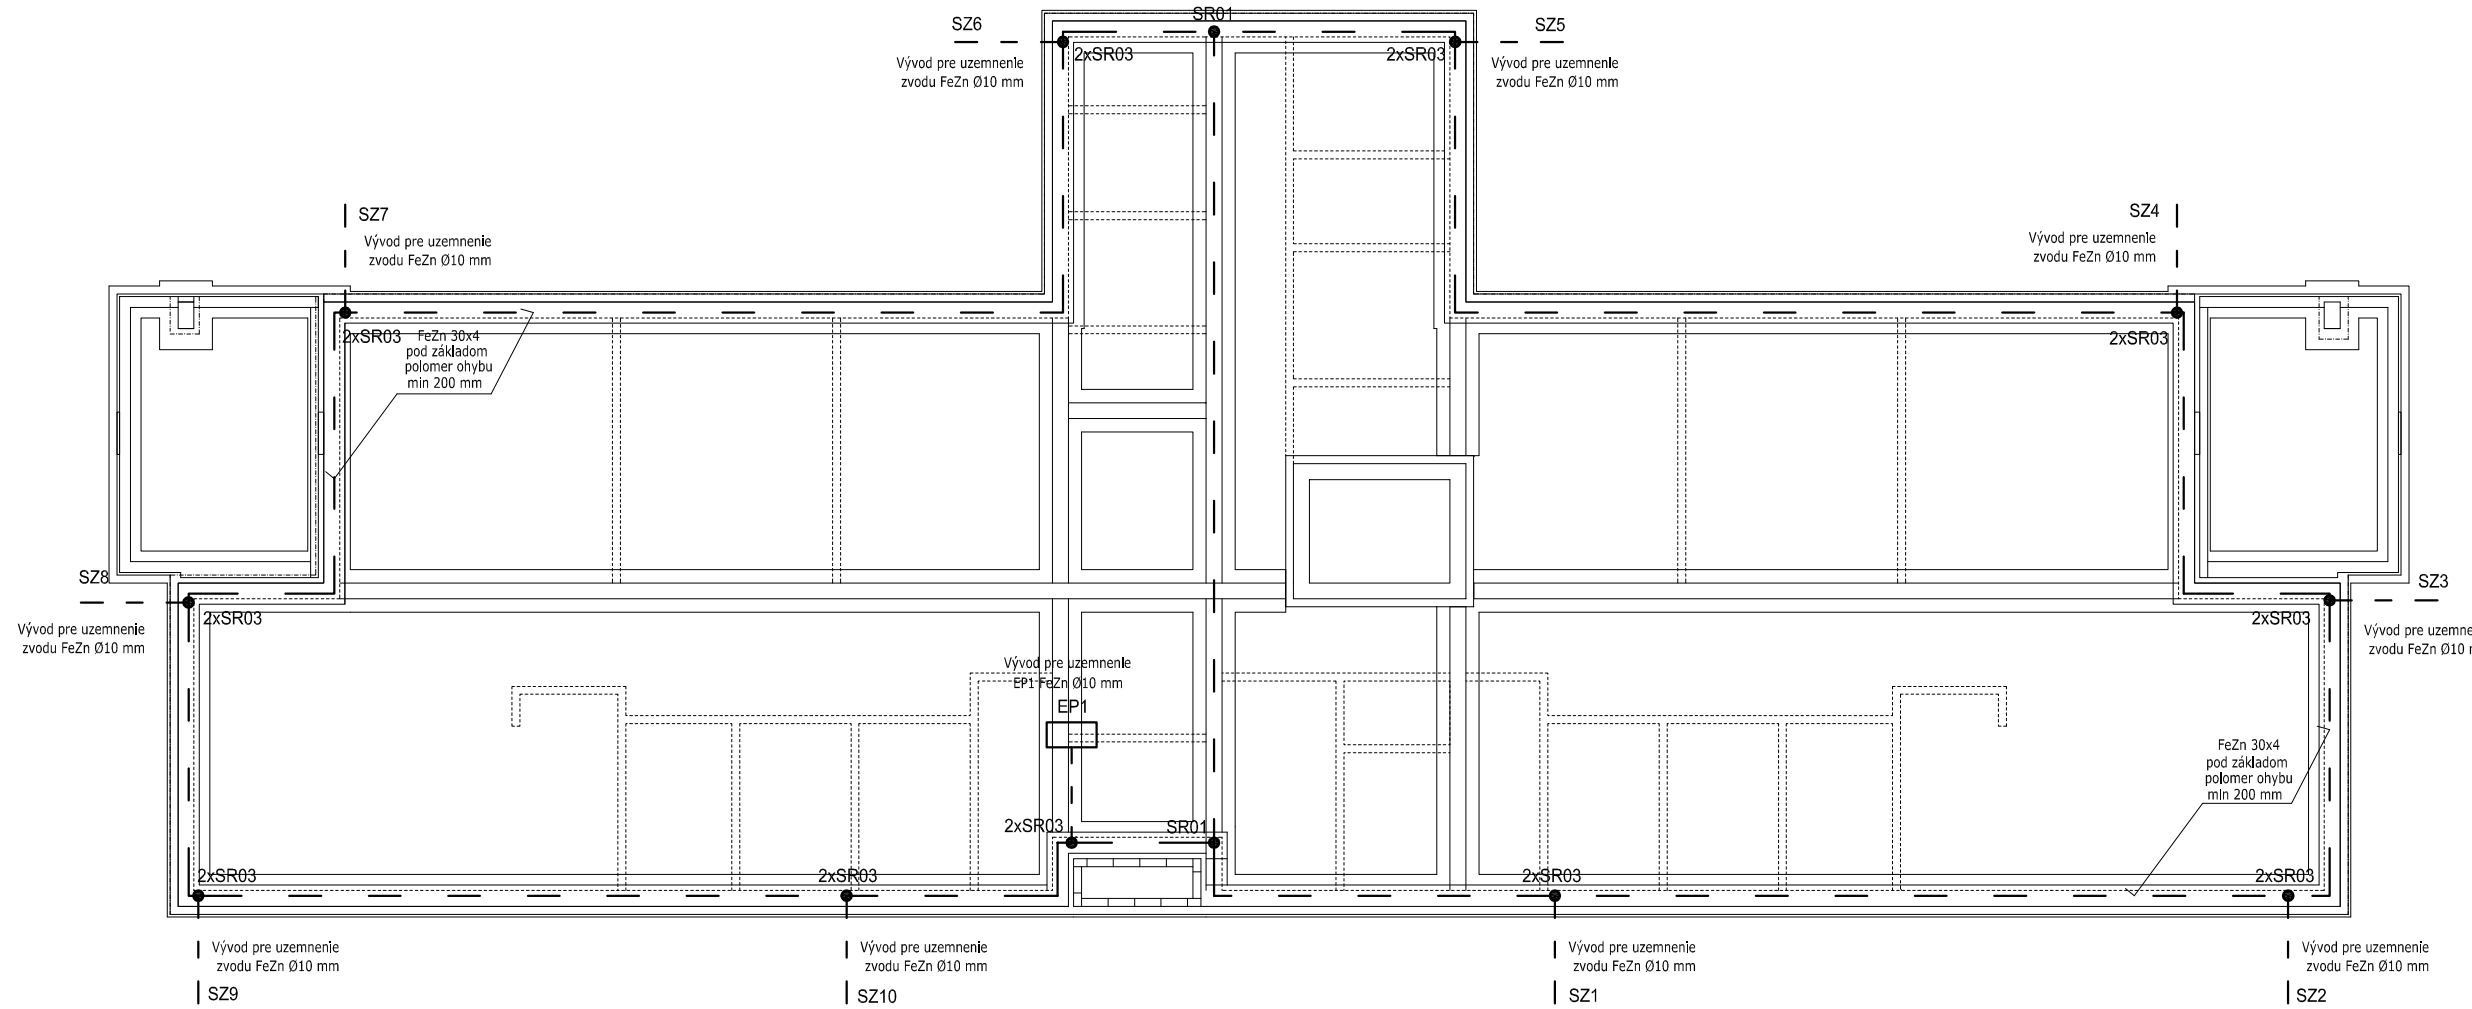

LEGENDA:	
- - -	Pásovina FeZn 30x4 , základový zemnič
EP	Pripojnica vyrovnania potenciálu
SZ	Skúšobná svorka v plastovej krabici/125x125/
SR01	Odbočovacia spojovacia svorka
SR03	Odbočovacia spojovacia svorka

POZNÁMKY:

Bleskozvod bude zrealizovaný v zmysle STN 62 305(1-5), LPL III,LPS III.
Uzemnenie bude spoločné pre el.zariadenia NN a bleskozvod podľa STN 33 2000-5-54:2008.
Základový zemnič bude uložený po obvode v základoch objektu min.50mm v betóne, vždy pod izoláciou.
Všetky spoje uzemňovačov a uzemňovacích vodičov je potrebné opatriť protikoróznou ochranou.
Uzemňovací systém musí byť spojený s ekvipotenciálnym pospojovaním.
Uzemnenie previeseť podľa STN 33 2000-5-54.
Pred vybetónovaním železobetónových konštrukcií je potrebné vizuálne preveriť kvalitu spojov a meraním preveriť kontrolu el.spojení.

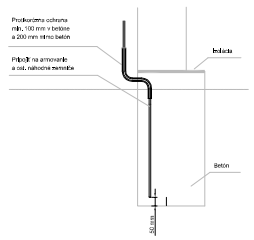

P R O S T R E D I E			
Viď:	Tabuľka určenia prostredia		
	Názov: ZARIADENIE PRE SENIOROV V OBCI VINODOL PROJEKT PRE STAVEBNÉ POVOLENIE		
Časť technickej dokumentácie:	ELEKTROČASŤ		
Výkres:	ELEKTROINŠTALÁCIA - UZEMNENIE		
Kreslil:	Juraj VARGA		
Kontroloval:	Juraj VARGA		
Investor:	Obec Vinodol, Obecná 473/29, 951 06 Vinodol		
Miesto stavby:	k.ú.: Horný Vinodol, p.č.: 14, Nitrianský kraj, SR		E-103
Dátum: 12/2018	Mierka: 1:50	Formát: 12xA4	