



SCHODISKO – VÝKRES VÝSTUŽE
M 1:50


SCHODISKO 1.NP – 2.NP
PODORYS

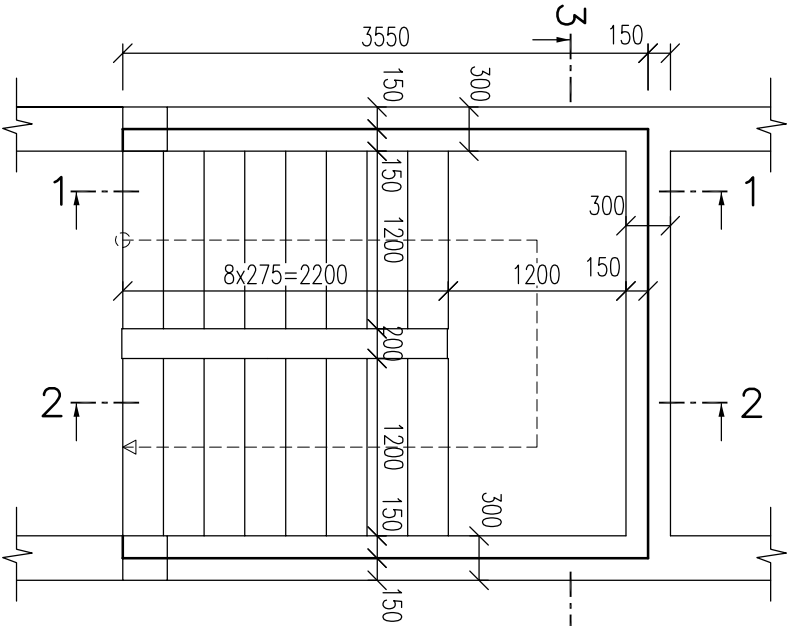


REZ 2-2
M 1:50

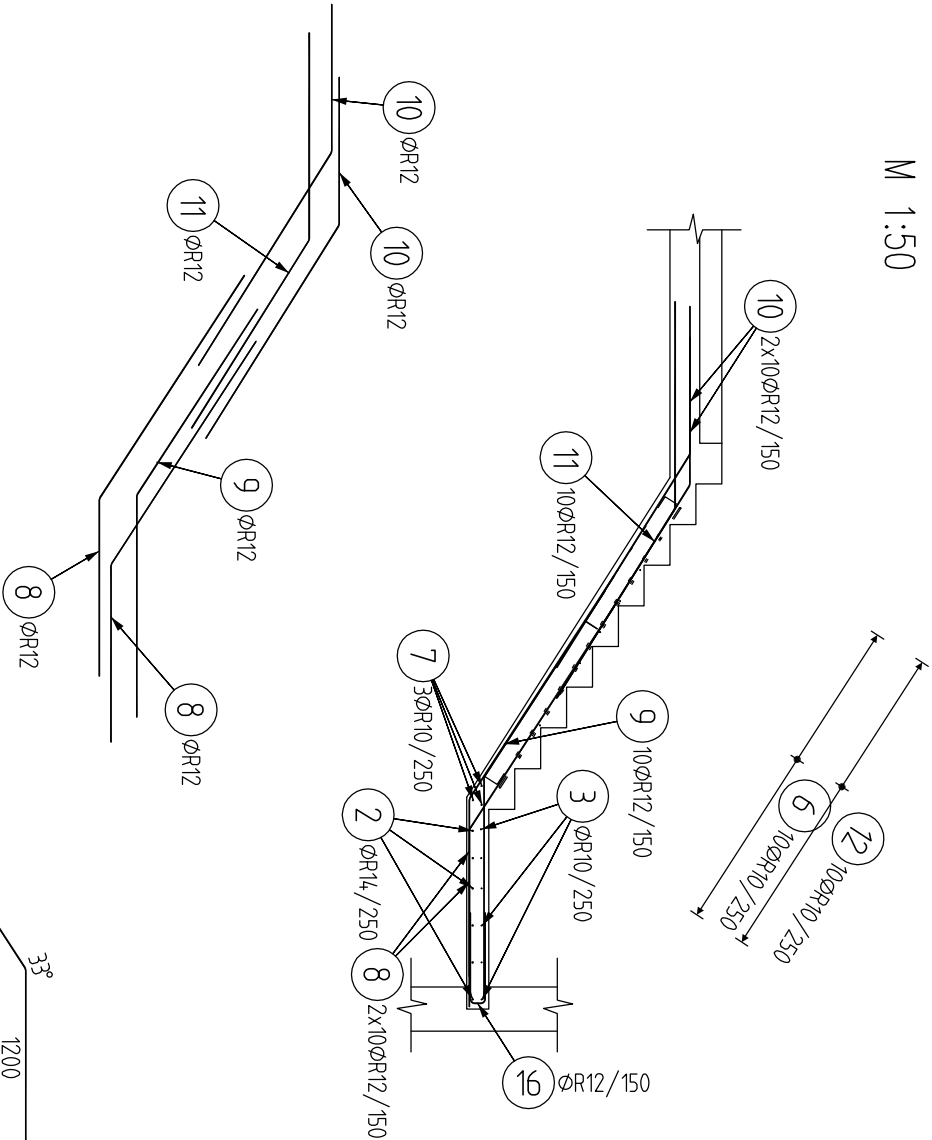


REZ 3-3
M 1:50

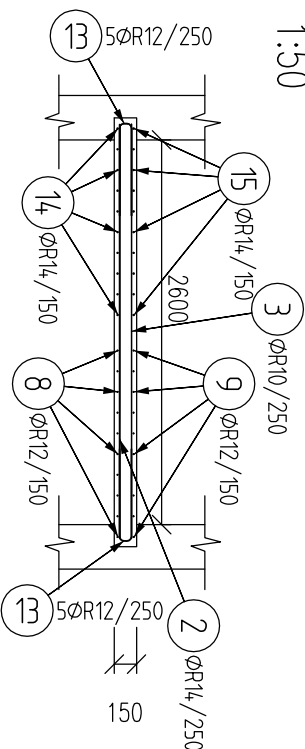

REZ 4-4
M 1:50

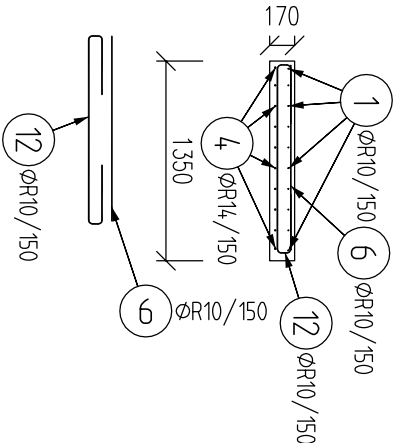

REZ 1-1
M 1:50

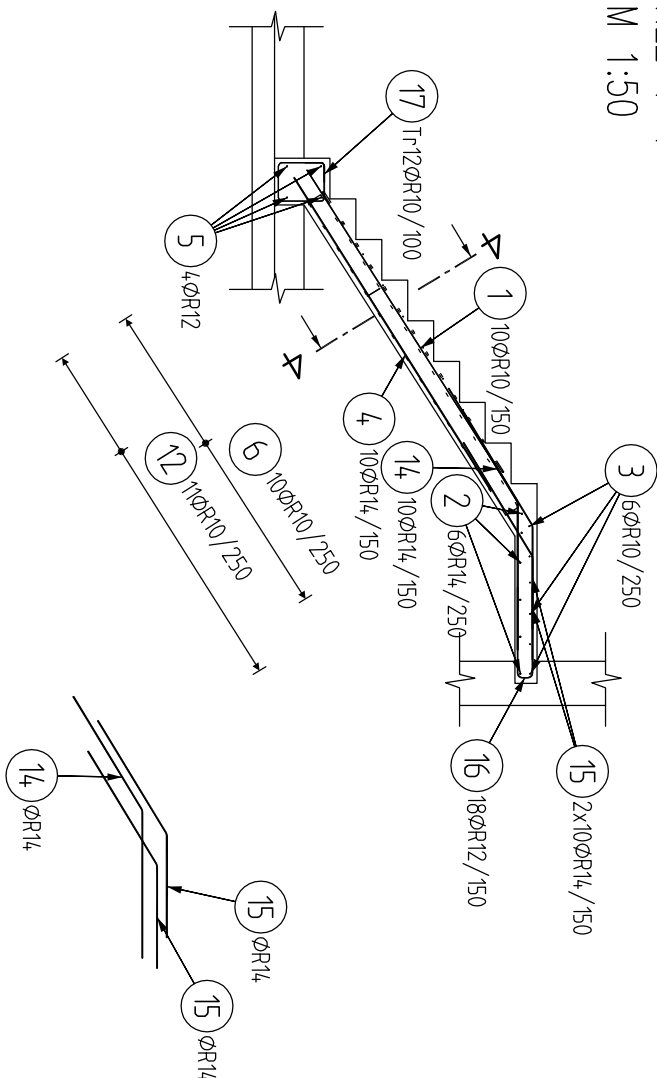

BETÓN: C25/30 XC1

NÁVR. PODLAŽ. STIN EN 206-1
KONSISTENCIA: S3
KRYTIE-INTERIÉR: 25 mm

OCEL: (R) B500A, B

UVAŽIŠTE DĹŽKY SÚ VYZNAČENÉ K KONKRETNÉMU LICU PRUTOV
POLOHERY OBLÚKOV SÚ POLOHERY OHYBACÍCH TRŤOV,
NEZNAČENÉ POLOHERY SÚ 1/2 D_{pr}min (TAB. 20).
NEZNAČENÉ ÚHLY SÚ 45°, 90° resp. 180°.
CELKOVÉ DĹŽKY VLOŽIEK SÚ STRIŽNÉ DĹŽKY.
ROVNÉ VLOŽKY SÚ VO VÝKRESE OZNAČENÉ *.

VÝKAZ VÝSTUŽE SCHODISKA

Pol	Profil	Dĺžka [mm]	ks	R		
				10	12	14
*1	R 10	2500	10	25,0		16,8
*2	R 14	2800	6			
*3	R 10	2800	6	16,8		25,0
*4	R 14	2500	10			
*5	R 12	1150	4		4,6	
*6	R 10	1250	20	25,0		
*7	R 10	1350	3	4,0		
8	R 12	3000	20		60,0	
9	R 12	3000	10		30,0	
10	R 12	2700	20		54,0	
11	R 10	2900	10		29,0	
12	R 10	2200	21	46,2		
13	R 12	1300	10		13,0	
14	R 14	1900	10			19,0
15	R 14	1600	20			32,0
16	R 12	1300	18		23,4	
17	R 10	1350	12	16,2		
CELKOVÁ DĹŽKA		[m]	133,3	214,0	92,8	
HMOTNOST		[kg]	82,2	190,0	112,1	
CELKOVÁ HMOTNOST		[kg]			384,3	

POZNÁMKY:

- PRESNÝ TVAR SCHODISKA SKOORDINOVÁŤ S ARCHITEKTÚROU PO VYJASNEŇÍ
- PRESNÝCH SKLADIEB PODLAH
- PRED OBJEDNANÍM VÝSTUŽE SKONTROLOVAŤ ROZMERY KONŠTRUKCIE A
- PRÍPADNÉ PRISPOSOBIŤ VÝSTUŽE AKTUÁLNYM ROZMEROM
- MIN. PRESAH VÝSTUŽE 50Ø

VÝRABOVAL	Bc. JAKUB TAKÁCS	ZARIADENIE PRE SENIOROV V OBCI VINODOL			
ZODP. PROJEKTANT	Ing. ZOLTÁN LAČZKO				
INVESTOR	OBEČ VINODOL, OBEČNÁ 473/29, 951 06, VINODOL				
MIESTO STAVBY	k.ú. HORŇÝ VINODOL č.p.: 14				
NÁZOV STAVBY	ZARIADENIE PRE SENIOROV V OBCI VINODOL				
OBSAH	STATIKA – VÝSTUŽ SCHODISKA				
	MIERKA 1:50				
	S05				
DATUM		12/2018			
STUPEŇ		SP			
Č. ZAKÁZKY		118/18			
FORMÁT		3A44			
MIERKA		Č. VÝKRESU			
		S05			