


RD - Rozvádzač cca 95 modulov

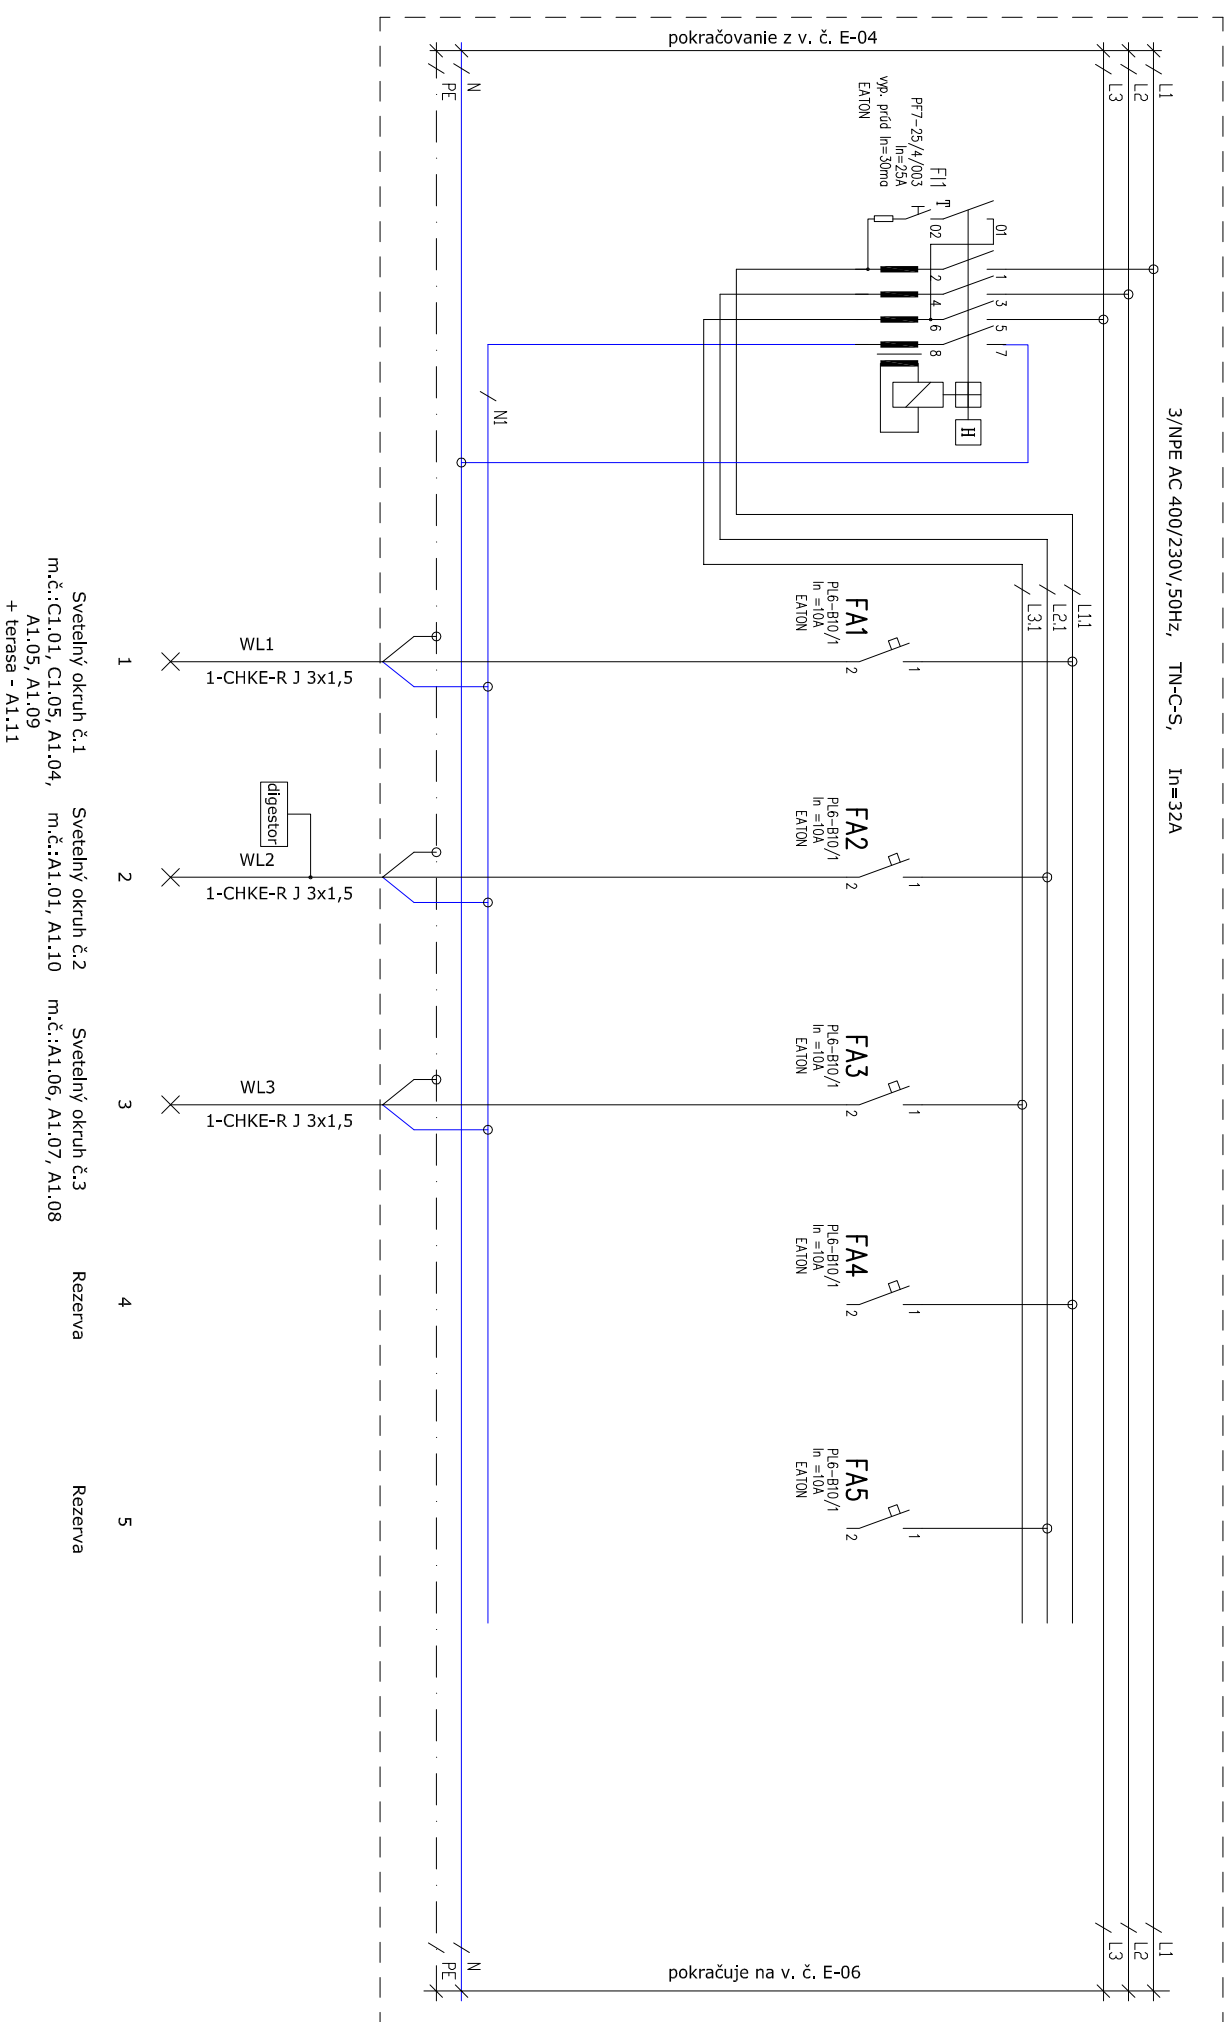

Sústava: 3/NPE AC 400/230V 50Hz, TN-C-S

Ochranné opatrenie : Samočiinné odpojenie od napájania

NÁZOV:
Zariadenie pre seniorov v obci Vinodol
k.ú.: Horný Vinodol, p.č.: 14, Nitriansky kraj, okres Nitra, SR
ROZVÁDZAČ RH - PREHLADOVÁ SCHEMA VÝVODOV

STUPEN	Navnnoi:		C. z&azkazy:	-
DSP	Kresiti:	Juraj VARGA	Vykres	-
D&atun 12/2018	Kontrolnoval:		Rozmer	E-05 E-06
Schv&all:	MENO	PODPIS	ZMENA	Archivne d&iso