


RD - Rozvádzač cca 95 modulov

3/NPE AC 400/230V, 50Hz, TN-C-S, In=32A

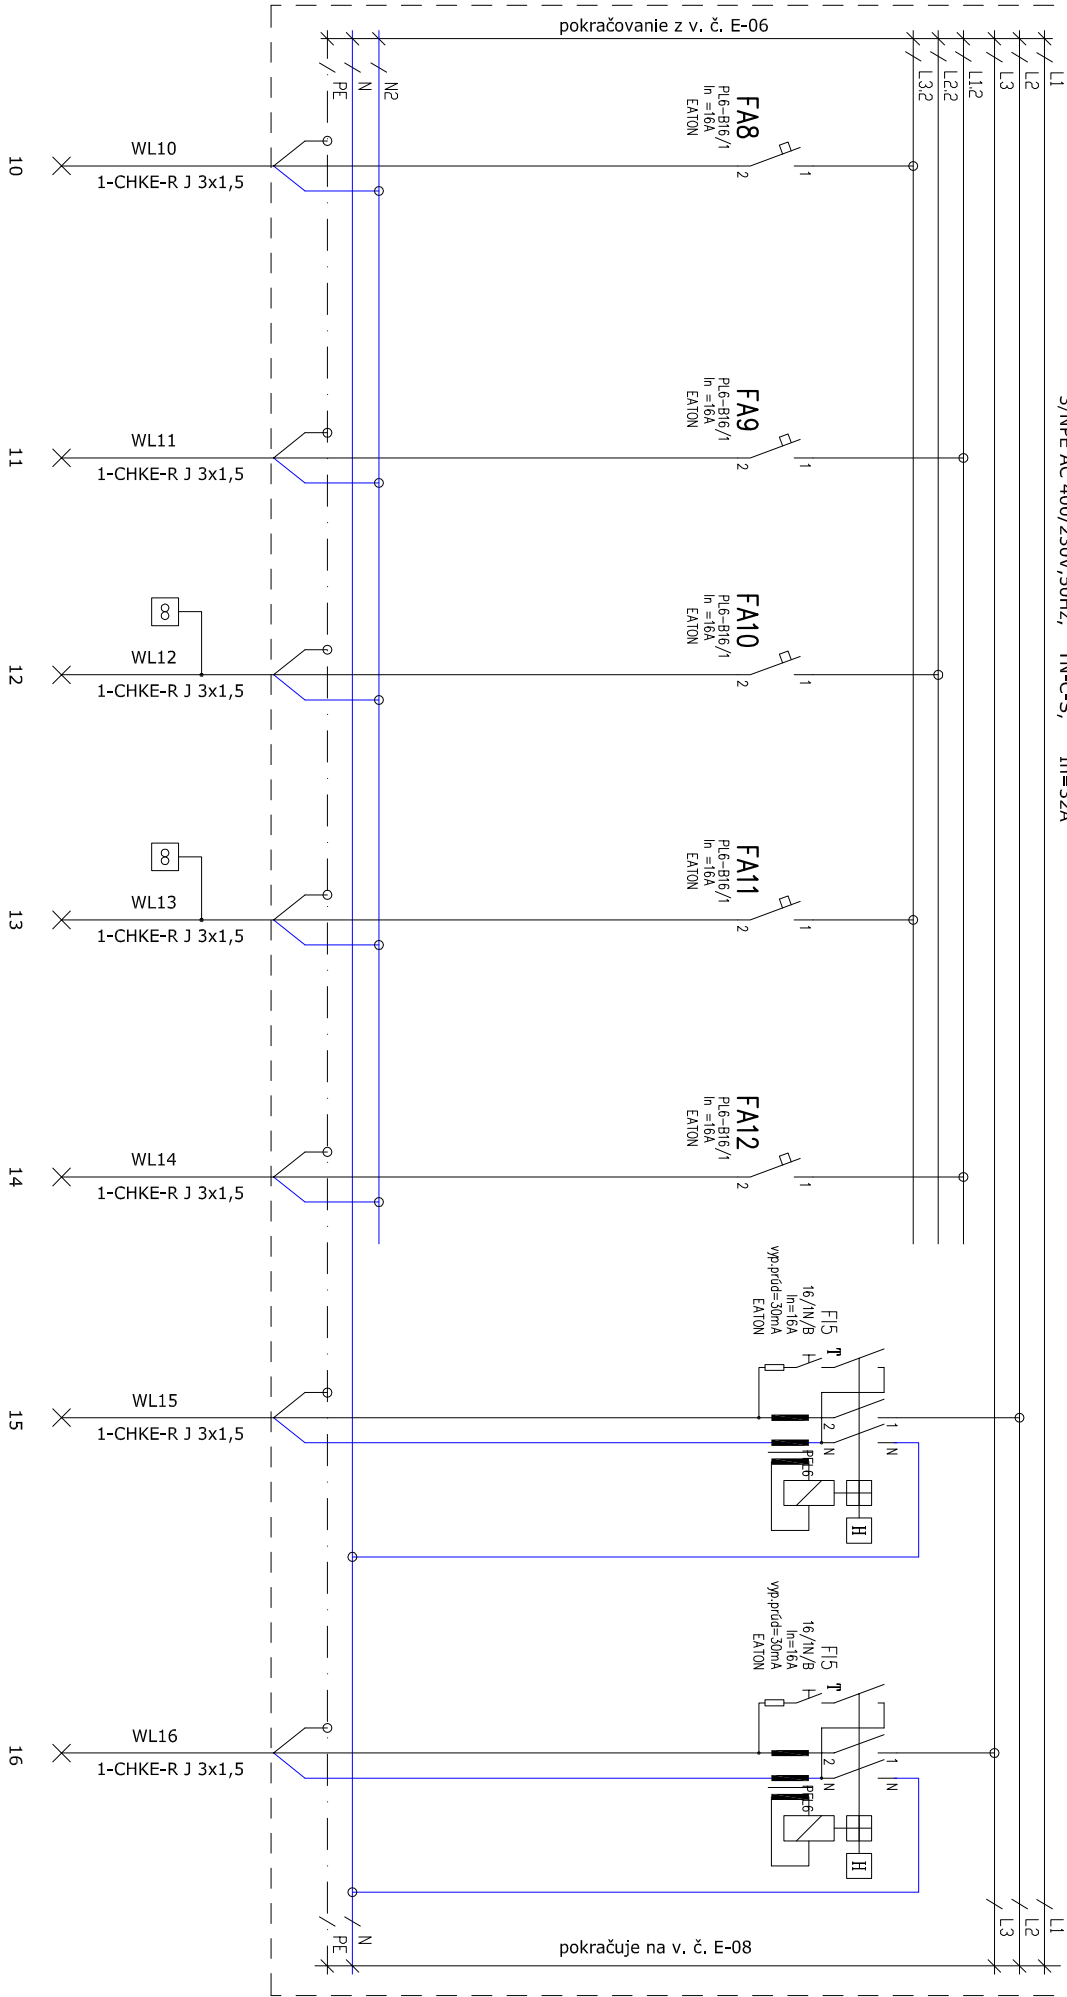

- Svetelný okruh č.8
m.č.:B1.05, B1.09,
C1.11, vonkajšok pred vchodom,
terasa - B1.11

Svetelný okruh č.9
m.č.:B1.06, B1.07, B1.08

Svetelný okruh č.10
m.č.:C1.06, C1.07
C1.08, C1.09, C1.10

Svetelný okruh č.11
m.č.:C1.12, C1.13, C1.14

Svetelný okruh č.12
m.č.: schodisko, podkrovia

Svetelný okruh č.13
Vonkajšie osvetlenie

Svetelný okruh č.14
Núdzové osvetlenie

Sústava: 3/NPE AC 400/230V 50Hz, TN-C-S

Ochranné opatrenie : Samočinné odpojenie od napájania

NÁZOV:	Zariadenie pre seniorov v obci Vinodol						
	K.ú.: Horný Vinodol, p.č.: 14, Nitriansky kraj, okres Nitra, SR						
	ROZVÁDZAČ RH - PREHLADOVÁ SCHEMA VÝVODOV						
STUPEŇ	Navhol:						
DSP	Kreslil:						
DÁTUM	Kontroloval:						
12/2018	Schválil:						
		MENO					
		Juraj VARGA					
		PODPIS					
		ZMENA					
		Vykres					
		Rozmer					
		A4					
		Archívne číslo					
		E-07					
		E-08					