


DRZ – DOMOVÁ MERACIA A REGULAČNÁ ZOSTAVA PLYNU STL/NTL VO VOĽNE STOJACEJ SKRINKE  
STL REGULÁTOR TLAKU PLYNU S PLYNOMEROM

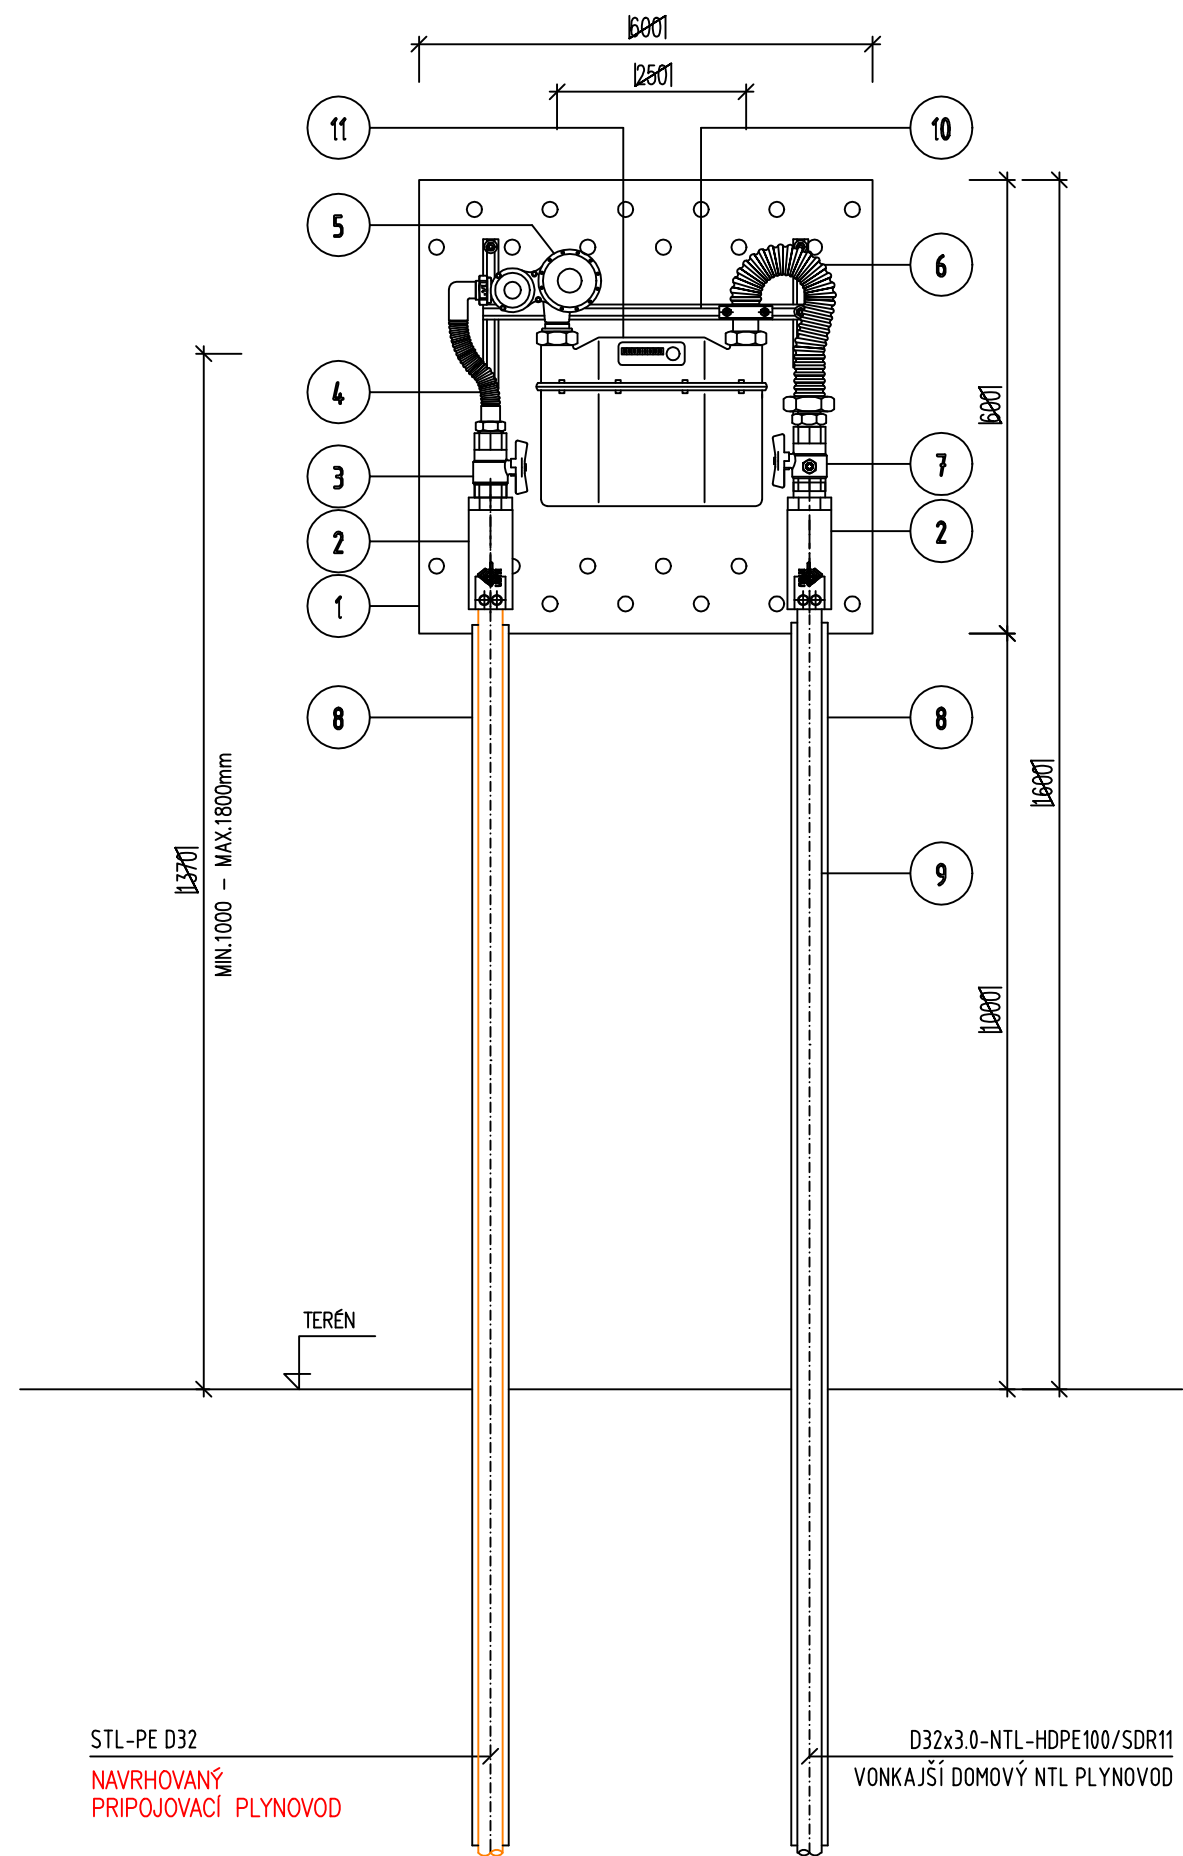

LEGENDA:

1	OCEĽOVÁ SKRINKA DOMOVEJ REGULAČNEJ ZOSTAVY PLYNU S OTVORMI PRE PRÍVOD VZDUCHU S NÁPISOM HUP + ZÁKAZY, OTOČENÁ DO ULICE, ROZMERY: 600x600x250mm
2	PRECHODKA PE - OCEĽ S VONKAJŠÍM ZÁVITOM, TYP FRIALEN USTN D32/1"
3	PLYNOVÝ GUĽOVÝ UZÁVER DN25 - HUP
4	OHYBNÁ RÚRKA Z NEHRDZAVEJÚCEJ OCEĽE
5	REGULÁTOR TLAKU PLYNU FISCHER FRANCE B6, VSTUPNÝ PRETLAK Pv: 50-400 kPa, VÝSTUPNÝ PRETLAK Pr: 2 kPa, PRIETOK. VÝKON: 6 m3/h
6	PANCIEROVÁ FLEXIBILNÁ HADICA S PRIAMYM SKRUTKOVANÍM 1"-1" (HUTIRA s.r.o.)
7	GUĽOVÝ UZÁVER DN25 ZO SAMOZATVÁRATEĽNÝM TLAKOVÝM MERACÍM VÝVODOM
8	OCHRANNÁ RÚRA Z OCEĽE DN40
9	VONKAJŠÍ DOMOVÝ NTL PLYNOVOD - HDPE100/SDR11-D32x3.0mm
10	VODIVÉ PREPOJENIE REGULOVATEĽNOU ROZPERKOU
11	SUCHOBEŽNÝ PLYNOMER BK4T G4 Qmax=4m3

AUTOR: Ing. arch. Ing. Ján Kováč

HIP: Ing. arch. Ing. Ján Kováč

ZPR: Ing. Kristína Pozsonyiová

VYPRACOVAL: Ing. Kristína Pozsonyiová

NÁZOV STAVBY:

ZARIADENIE PRE SENIOROV  
V OBCI VINODOL

MIESTO: K.ú. Horný Vinodol, č.parc. 14, Nitriansky kraj, okres Nitra, SR


INVESTOR: Obec Vinodol, Obecná 473/29, 951 06 Vinodol

PROFESIA:

PLYNOINŠTALÁCIA - PRIPOJOVACÍ PLYNOVOD

OBSAH:

DETAIL PLYNOMERNEJ SKRINKY  
PROJEKT PRE STAVEBNÉ POVOLENIE



Ing. Kristína Pozsonyiová  
BioNat s.r.o.  
Kráľová nad Váhom 17, 925 91  
IČO: 47 533 722, DIČ: 20 2399 9219  
email: kristina.pozsonyiova@gmail.com  
tel.: 0918/405585

STUPEŇ: PSP

DÁTUM: 12/2018

FORMÁT: 2xA4

Č.ZÁKAZKY: 09018

MIERKA: Č.VÝKRESU:

1:10

PL-07