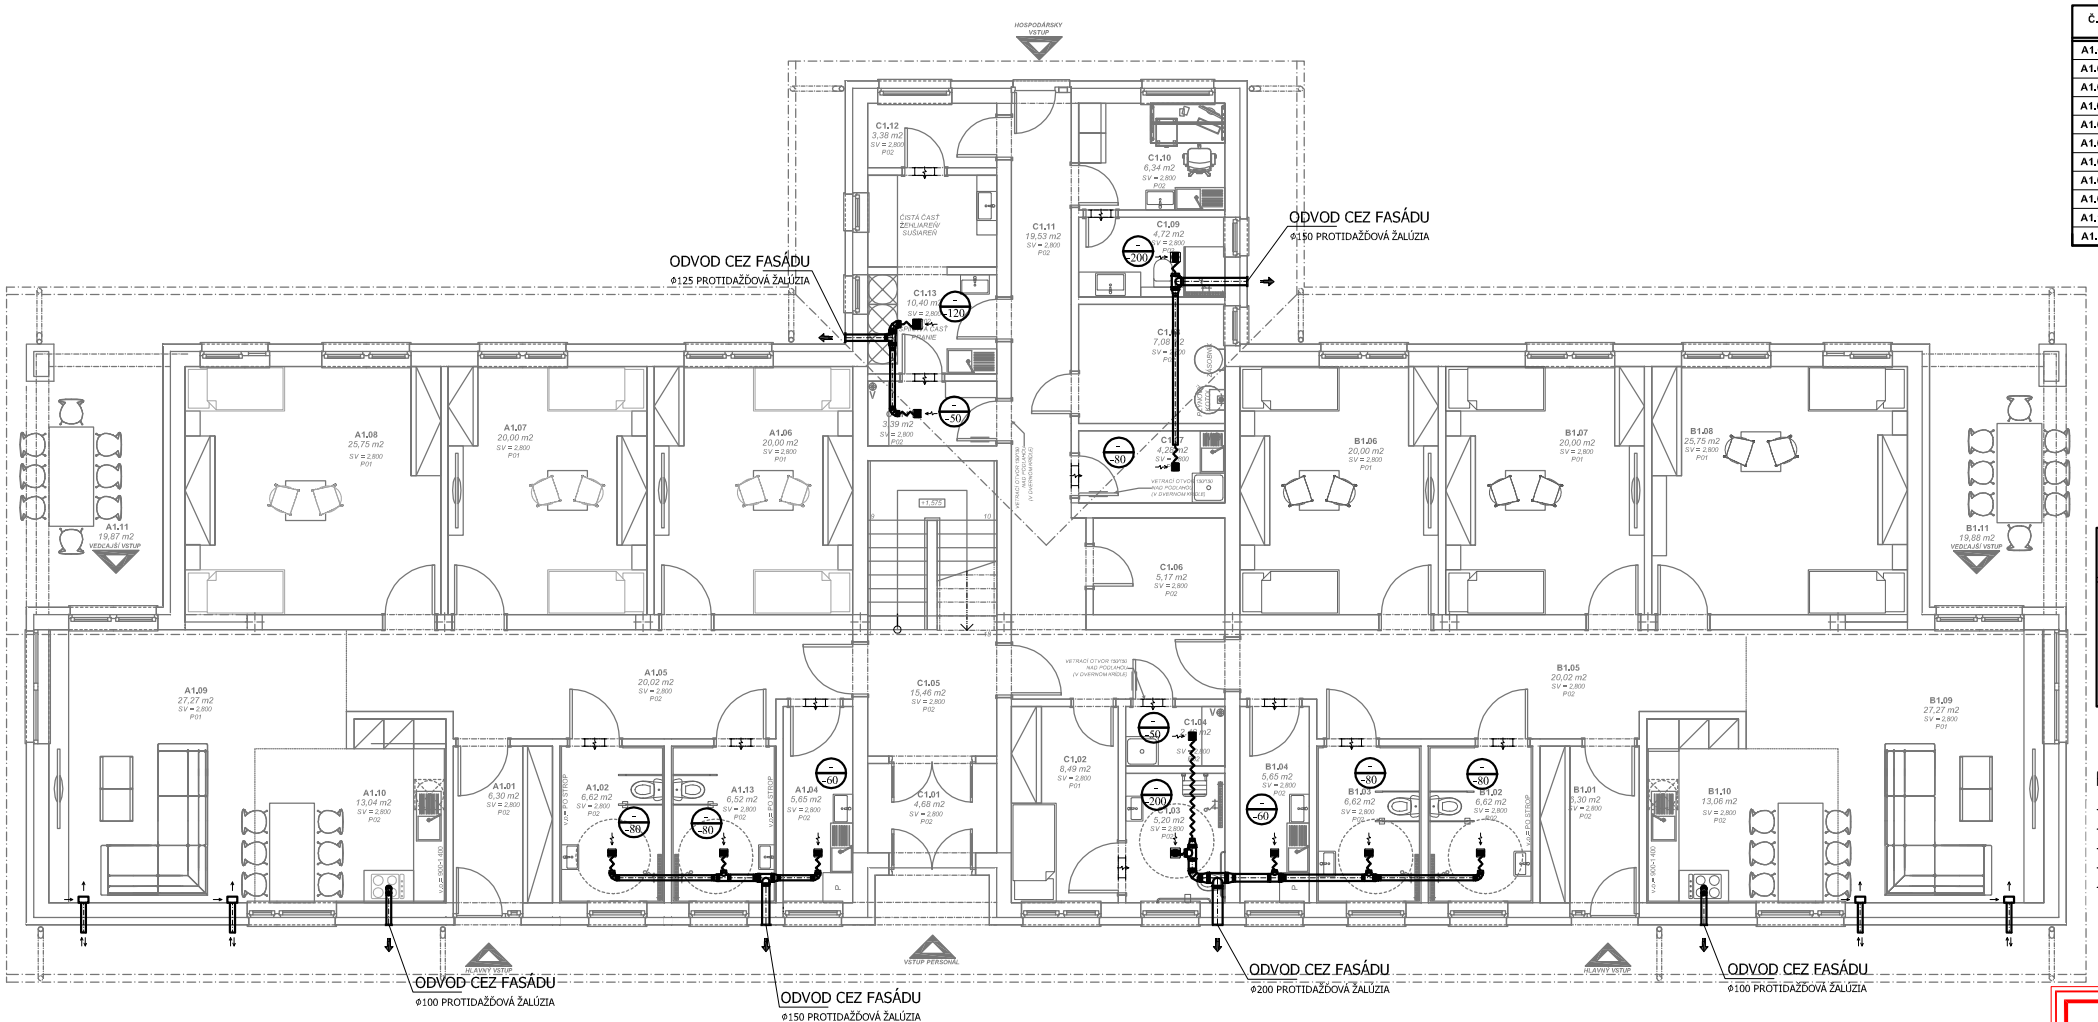

BYTOVÁ JEDNOTKA "A"

Č.M.	NÁZOV MIESTNOSTI	PLOCHA (m2)
A1,01	ZÁDVERIE	6,30m^2
A1,02	WC + KÚPEĽŇA IMOBILNÝ	6,62 m^2
A1,03	WC + KÚPEĽŇA IMOBILNÝ	6,62 m^2
A1,04	SKLAD	5,65 m^2
A1,05	CHODBA	20,02 m^2
A1,06	IZBA - 2 LÔŽKA	20,00 m^2
A1,07	IZBA - 2 LÔŽKA	20,00 m^2
A1,08	IZBA - 2 LÔŽKO	25,75 m^2
A1,09	SPOLOČENSKÁ MIESTNOSŤ	27,27 m^2
A1,10	KUCHYŇA + JEDÁLEŇ	10,04 m^2
A1,11	TERASA	19,87 m^2

BYTOVÁ JEDNOTKA "B"

Č.M.	NÁZOV MIESTNOSTI	PLOCHA (m2)
B1,01	ZÁDVERIE	6,30m^2
B1,02	WC + KÚPEĽŇA IMOBILNÝ	6,62 m^2
B1,03	WC + KÚPEĽŇA IMOBILNÝ	6,62 m^2
B1,04	SKLAD	5,65 m^2
B1,05	CHODBA	20,02 m^2
B1,06	IZBA - 2 LÔŽKA	20,00 m^2
B1,07	IZBA - 2 LÔŽKA	20,00 m^2
B1,08	IZBA - 2 LÔŽKO	25,75 m^2
B1,09	SPOLOČENSKÁ MIESTNOSŤ	27,27 m^2
B1,10	KUCHYŇA + JEDÁLEŇ	10,04 m^2
B1,11	TERASA	19,87 m^2

TECHNICKO - HOSPODÁRSKE ZÁZEMIE "C"

Č.M.	NÁZOV MIESTNOSTI	PLOCHA (m2)
C1,01	ZÁDVERIE	4,68 m^2
C1,02	MIESTNOSŤ PRE IZOLÁCIU OSÔB	8,49 m^2
C1,03	WC + KÚPEĽŇA - IMOBILNÝ	5,20 m^2
C1,04	UPRATOVAČKA	2,40 m^2
C1,05	SCHODISKOVÝ PRIESTOR	15,46 m^2
C1,06	SKLAD	5,17 m^2
C1,07	DEKONTAMINAČNÁ MIESTNOSŤ	4,28 m^2
C1,08	TECHNICKÁ MIESTNOSŤ	7,08 m^2
C1,09	WC + KÚPEĽŇA	4,72 m^2
C1,10	DENNÁ MIEST. - TERÉNNA SOCIÁLNA SLUŽBA	6,34 m^2
C1,11	CHODBA	19,53 m^2
C1,12	SKLAD - ČISTÉ PRÁDLO	3,38 m^2
C1,13	PRÁČOVŇA - ČISTÁ/ŠPINAVÁ ČASŤ	15,46 m^2
C1,14	SKLAD - ŠPINAVÉ PRÁDLO	3,39 m^2

LEGENDA POTRUBNÉHO ROZVODU a ZARIADENÍ:

- ODVÁDZANÝ VZDUCH Z INTERIÉRU
- ODSÁVACÍ VENTILÁTOR
- LOKÁLNY NÁSTENNÝ REKUPERÁTOR

POZNÁMKA

- POLOHY DITRIBUČNÝCH ELEMENTOV UPRAVIŤ PODLA PODHLADU
- PRED ZAČATÍM PRÁC VŠETKY TRASY A ROZMERY PREVERIŤ PREMERANÍM NA STAVBE
- ULOŽENIE POTRUBIA PREVIESŤ PODLA MONTÁŽNYCH PREDPISOV VÝROBCU
- PRE TRVALÉ UDRŽANIE HYGIENICKÉHO SYSTÉMU VETRANIA JE DÔLEŽITÉ UDRŽIAVAŤ A SERVISOVAŤ SYSTÉM V PRAVIDELNÝCH INTERVALOCH!
- PRIPOJENIE VETRACEJ JEDNOTKY NA ELEKTRO SA RIEŠI V PROFESII ELEKTROINŠTALÁCIE

AUTOR: Ing. arch. Ing. Ján Kováč | ZPR: Ing. Kristína Pozsonyiová

HIP: Ing. arch. Ing. Ján Kováč | VYPRACOVAL: Ing. Kristína Pozsonyiová

NÁZOV STAVBY: VÝSTAVBA RODINNÝCH DOMOV GALANTA

OBJEKT/ČASŤ STAVBY: SO-01 RODINNÝ DOM A BYTOVÁ JEDNOTKA A1

MIESTO: k.ú. Galanta, KOLÓNIA, č.par.: 5174/43, 5174/44, 5174/45, 5174/46, 5174/221, 5174/222

INVESTOR: DOMY PRO RADOST s.r.o., U Průhonu 773/12, Holešovice (Praha 7), 170 00 Praha

PROFESIA: PLYNOINŠTALÁCIA - PRIPOJOVACÍ PLYNOVOD

OBSAH: SITUÁCIA
PROJEKT PRE STAVEBNÉ POVOLENIE

Ing. Kristína Pozsonyiová
BioNat s.r.o.
Královná nad Váhom 17, 925 91
IČO: 47 533 722, DIČ: 20 2399 9219
email: kristina.pozsonyiova@gmail.com
tel.: 0918/405585

STUPEŇ:	PSP
DÁTUM:	12/2018
FORMÁT:	3xA4
Č.ZÁKAZKY:	09018
MIERKA:	1:100
Č.VÝKRESU:	VZT-01