


DRUH POVRCHU

ZELEŇ

KANALIZAČNÁ PRÍPOJKA

M 1 : 200/100

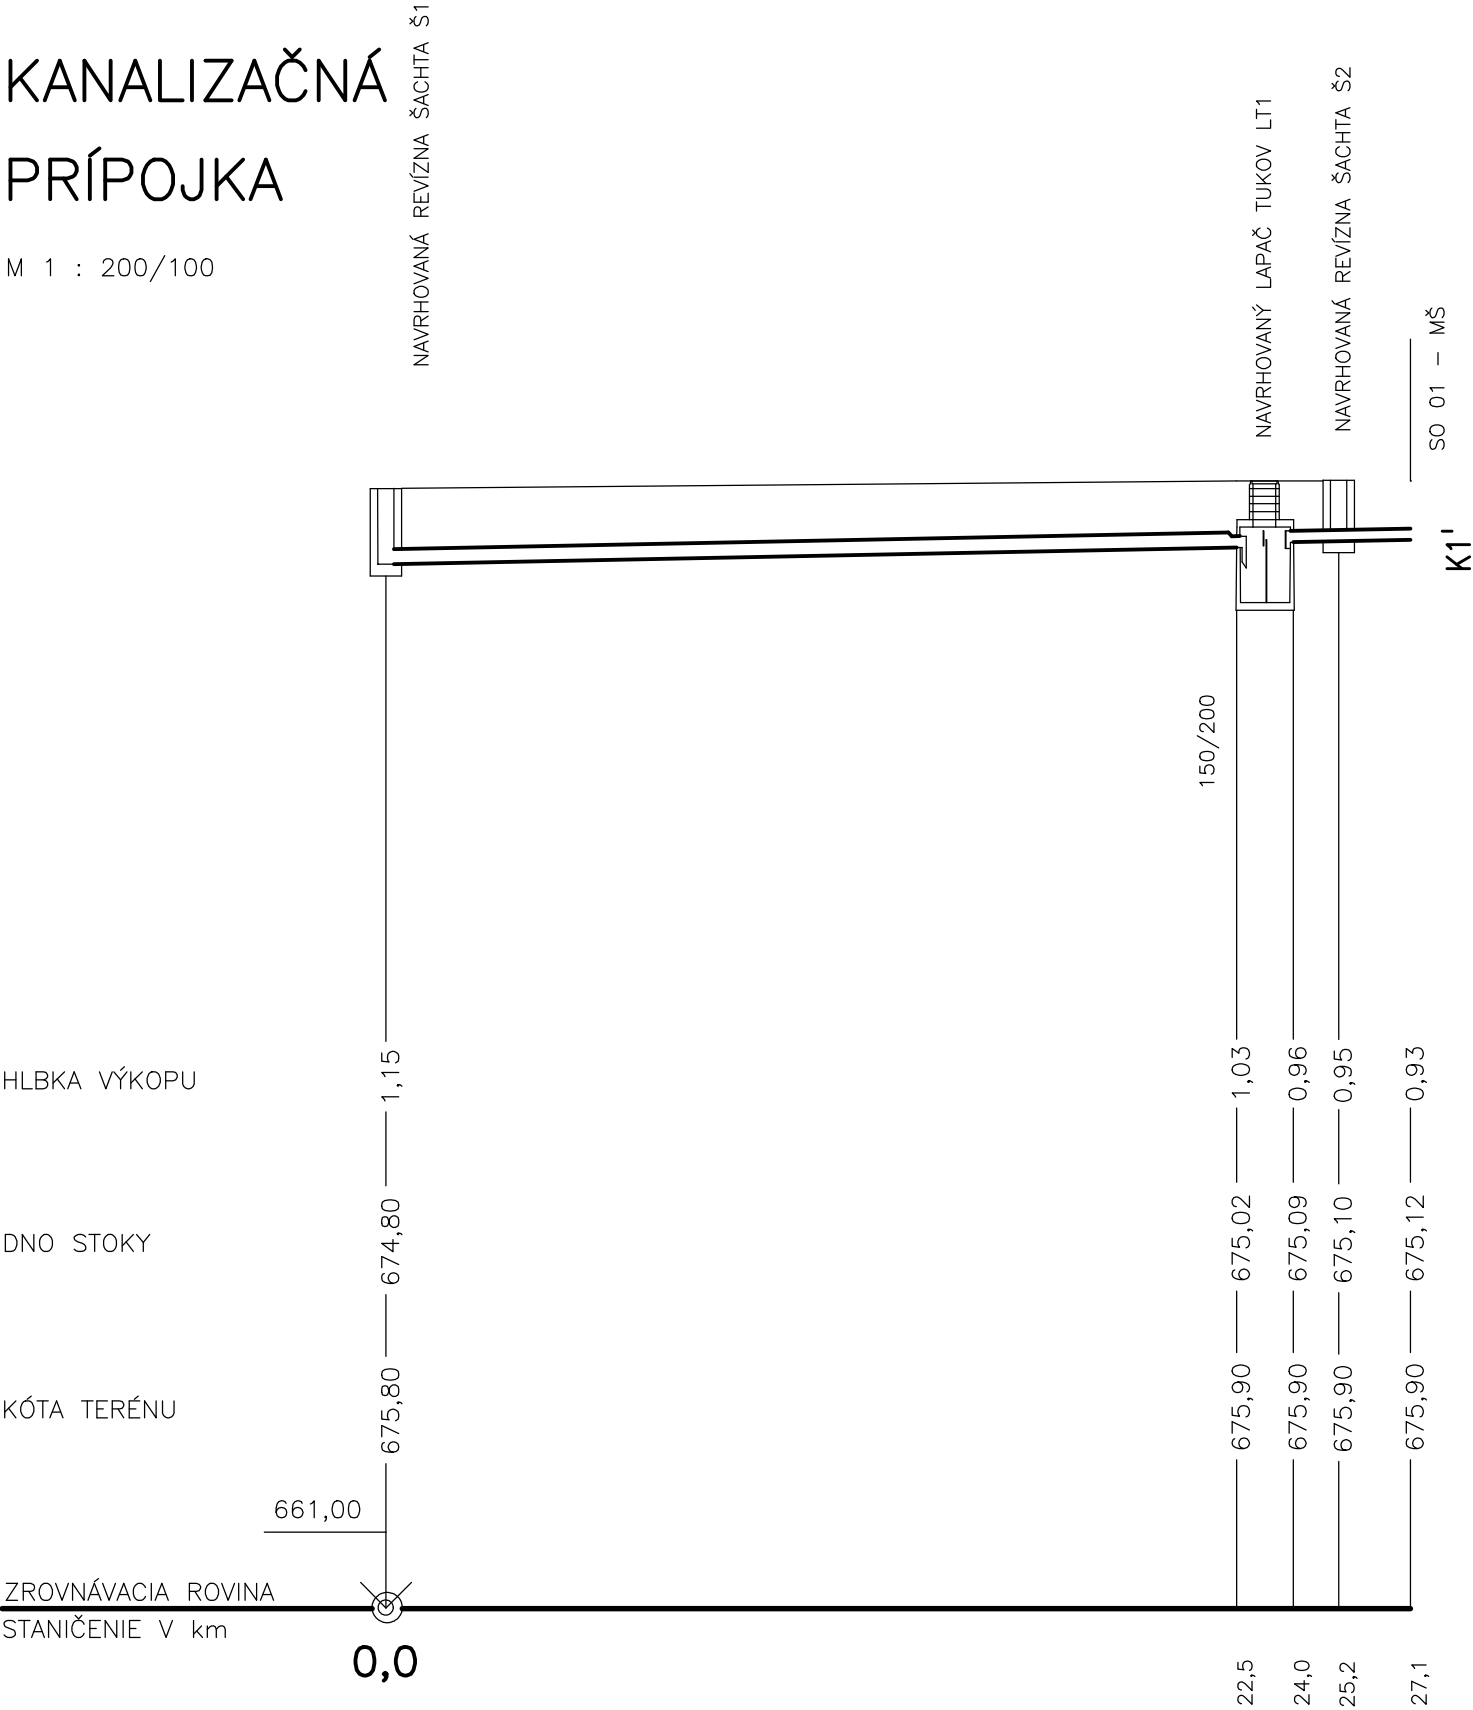

SPÁD ‰, DLŽKA.m	20,0	22,5		20,0–3,1
PROFIL mm, DLŽKA m	PVC DN 200	22,5		150–3,1
KAPACITA l/s, RÝCHLOSŤ m/s	43,58	22,5		20,23–1,14

Zodp.projektant	Vypracoval	Kreslil	Kontroloval	DRUPROJEKT Inžiniersko–projektové združenie Okružna 33, 080 01 Prešov	
ING. MERGEŠ	ING. MERGEŠ	ING. MERGEŠ	ING. NOVOTNÝ		
Okres	KEŽMAROK	OcÚ IHLANY		Formát	1A4
Investor	OBEC IHLANY			Dátum	2017
Stavba	ROZŠÍRENIE KAPACITY METERSKEJ ŠKOLY V OBCI IHLANY			Účel	PS
Názov a číslo objektu				Číslo zákazky	
				Arch. číslo	
				Časť	
Obsah	POZDLŽNY PROFIL			Mierka	Výkr. č.
				1 : 200/100	2