



POHLAD ZO SCHODISKA – ROZVINUTÝ REZ

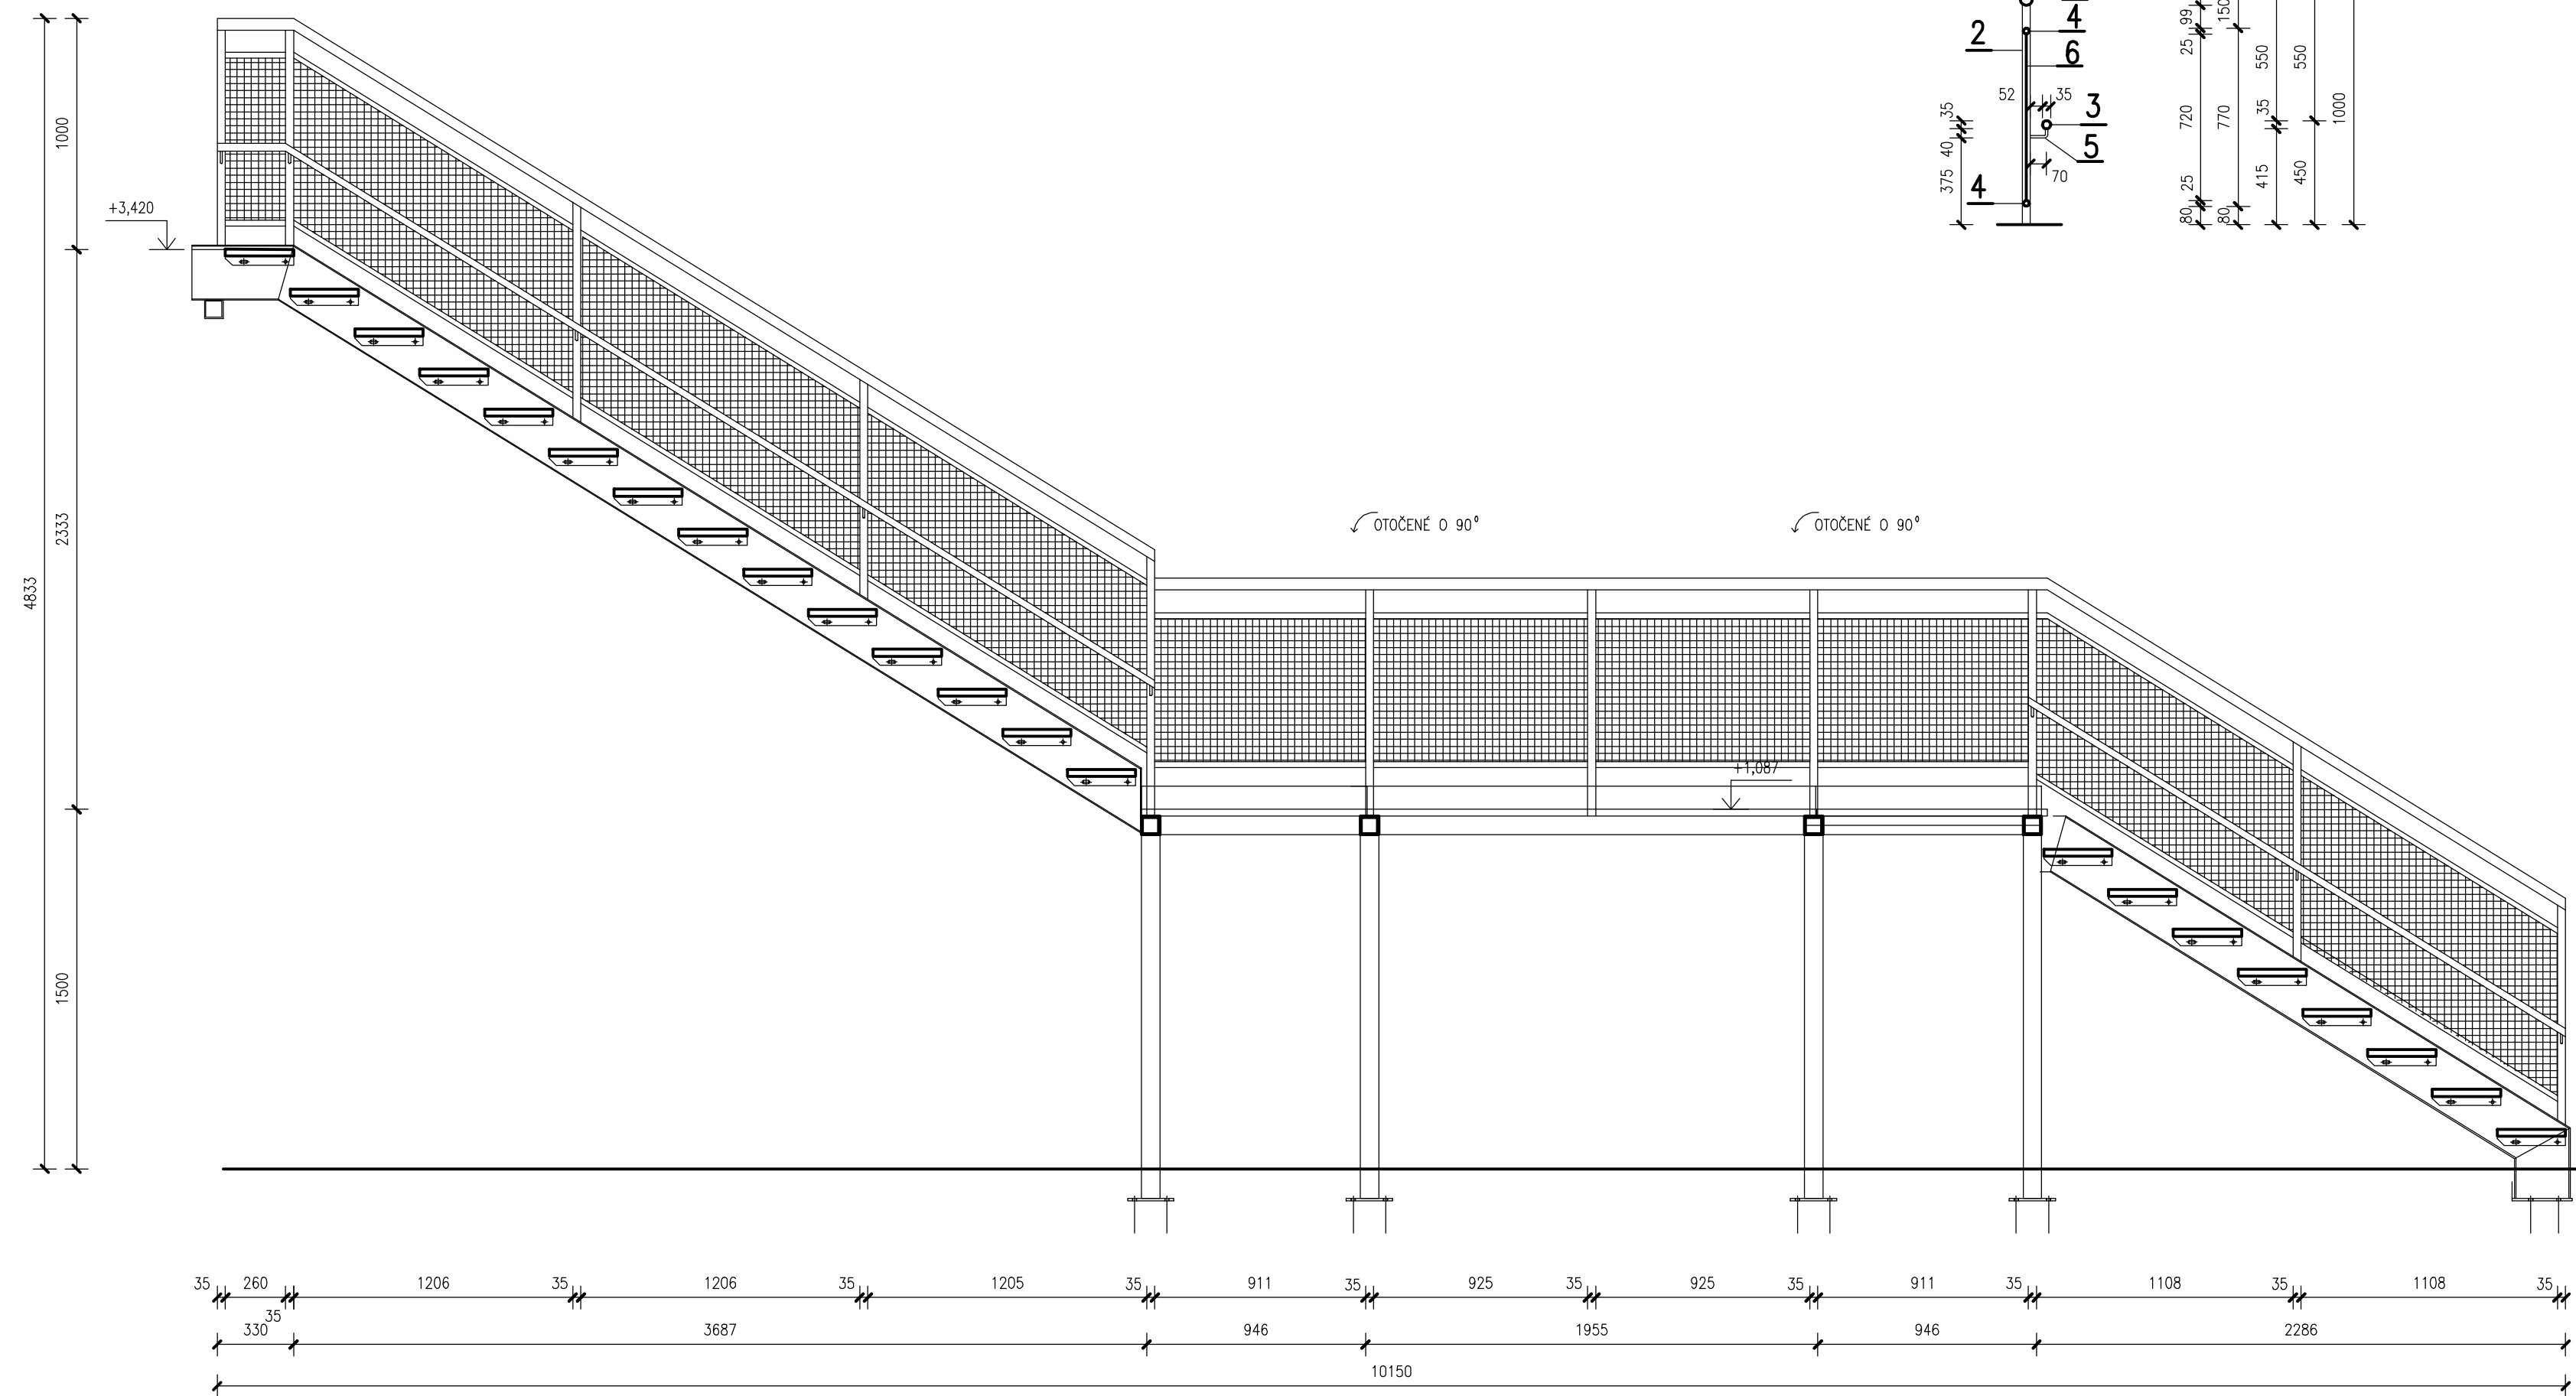



VÝKAZ OCELE RADY "37" 37							
OZN.	PROFIL	DLŽKA 1 KUSA [ m ]	POČET KUSOV	JEDN. HMOTN. [ kg/m ] [ kg/m² ]	HMOTNOST [ kg ]		POZNÁMKA
					1 KS	SPOLU	
1	TR Ø 51x4,0	11,300	1	4,64	52,436	52,436	NEREZ
2	TR Ø 35x3,2	10,600	1	2,51	26,606	26,606	
3	TR Ø 35x3,2	7,600	1	2,51	19,076	19,076	NEREZ
4	TR Ø 25x3,2	10,900	2	1,72	18,748	37,496	
5	Ø 10	0,110	8	0,618	0,068	0,544	
6	ZVÁRANÉ OC. SITO 30/30/5	7,200	1	3,775	27,180	27,180	
HMOTNOST SPOLU					[ kg ]	163,338	
PRIREZ 15 %					[ kg ]	24,501	
HMOTNOST CELKOM					[ kg ]	187,839	

PRIEČNY REZ ZÁBRADLIA

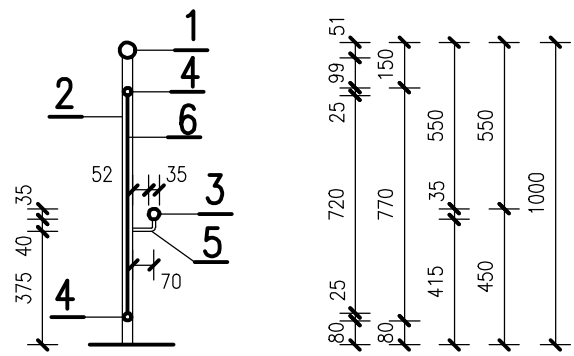

POHLAD ZO SCHODISKA – ROZVINUTÝ REZ

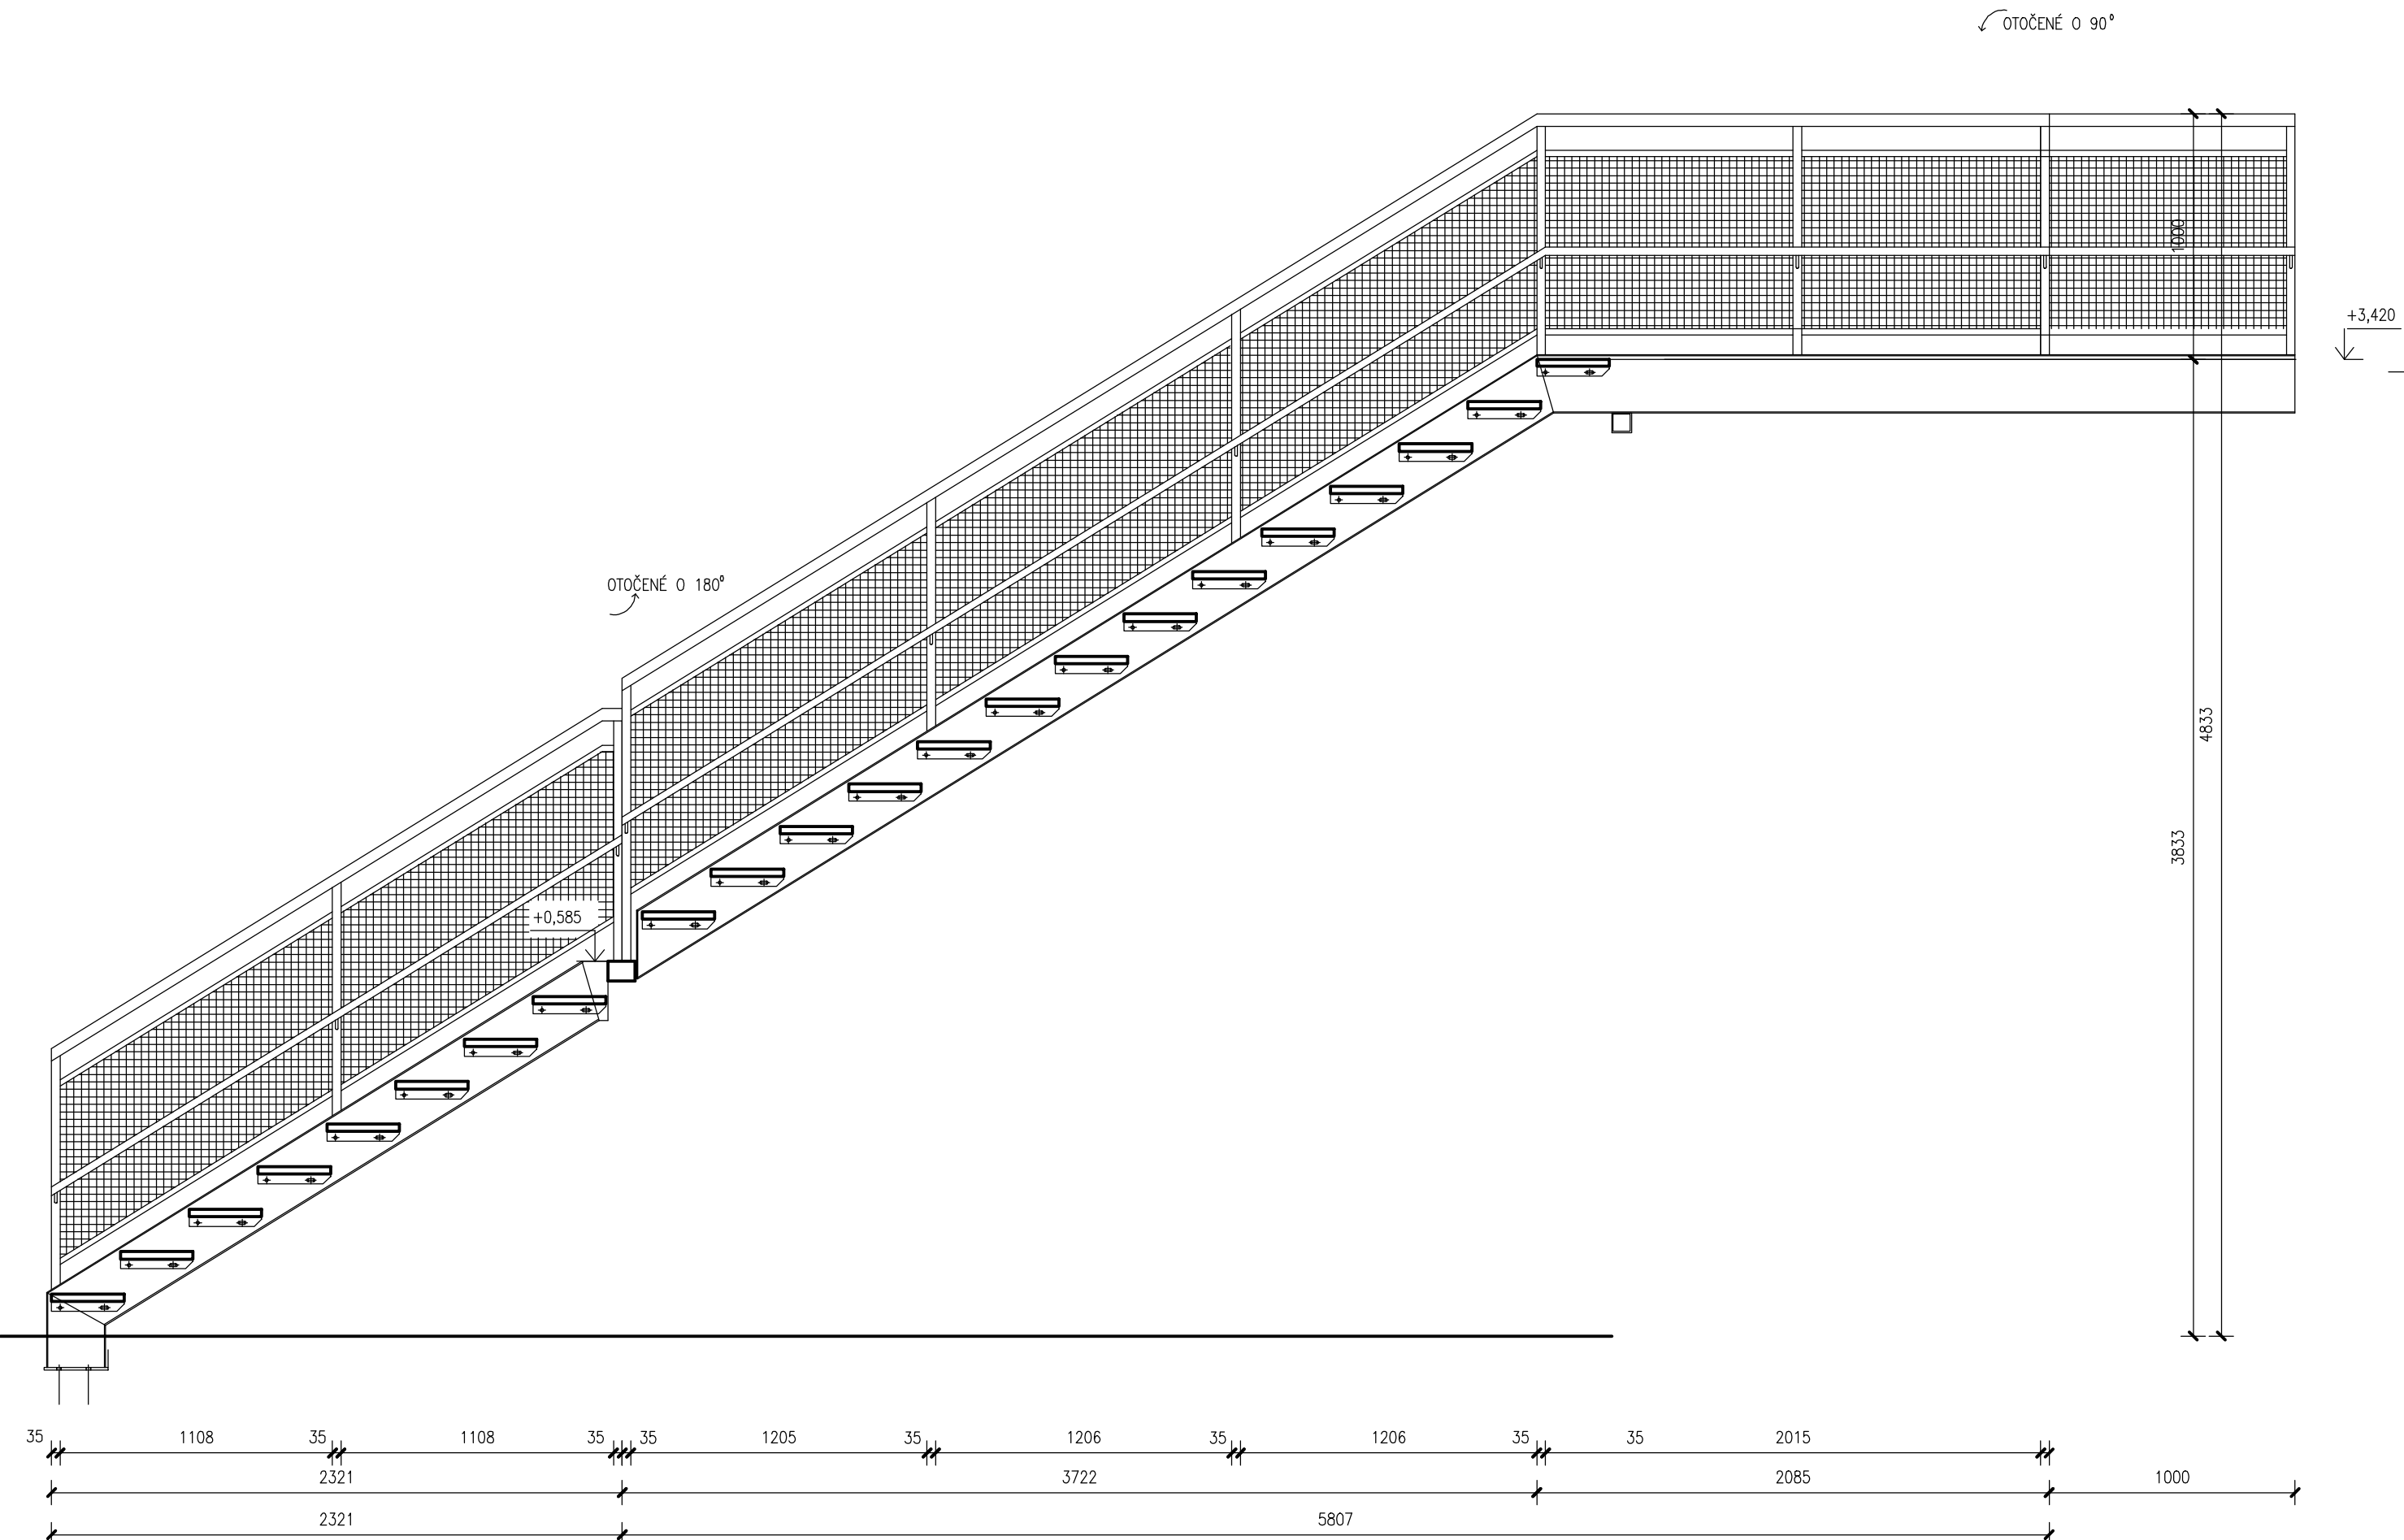

 VÝKAZ OCELE RADY " 37 " 							
OZN.	PROFIL	DLŽKA 1 KUSA [ m ]	POČET KUSOV	JEDN. HMOTN. [ kg/m ] [ kg/m² ]	HMOTNOST [ kg ]		POZNÁMKA
					1 KS	SPOLU	
1	TR Ø 51x4,0	9,700	1	4,64	45,008	45,008	NEREZ
2	TR Ø 35x3,2	9,700	1	2,51	24,347	24,347	
3	TR Ø 35x3,2	9,800	1	2,51	24,598	24,598	NEREZ
4	TR Ø 25x3,2	9,400	2	1,72	16,168	32,336	
5	Ø 10	0,110	10	0,618	0,068	0,680	
6	ZVÁRANÉ OC. SITO 30/30/5	5,900	1	3,775	22,243	22,243	
HMOTNOST SPOLU					[ kg ]	149,212	
PRIREZ 15 %					[ kg ]	22,382	
HMOTNOST CELKOM					[ kg ]	171,594	

Zodp.projektant	Vypracoval	Kreslil	Kontroloval	DRUPROJEKT	
ING.NOVOŤNÝ	ING.NOVOŤNÝ	ING.NOVOŤNÝ	ING.MERGES	Inžiniersko-projektové združenie	
Okres	KEŽMAROK	Oceľ	IHLANY	Formát	2 A4
Investor	OBEC IHLANY			Dátum	2017
Stavba	ROZŠÍRENIE KAPACITY MATERSKEJ ŠKOLY			Účel	DSP
	V OBCI IHLANY			Číslo zázakky	
Názov a číslo objektu 01 – MATERSKÁ ŠKOLA				Arch.číslo	
Úsah	PODROBNOSŤ 3/3			Mierka	1 : 25
				Č. vjkr.:	22