Zał. nr 2

MAPA DOKUMENTACYJNA

Skala 1:1000

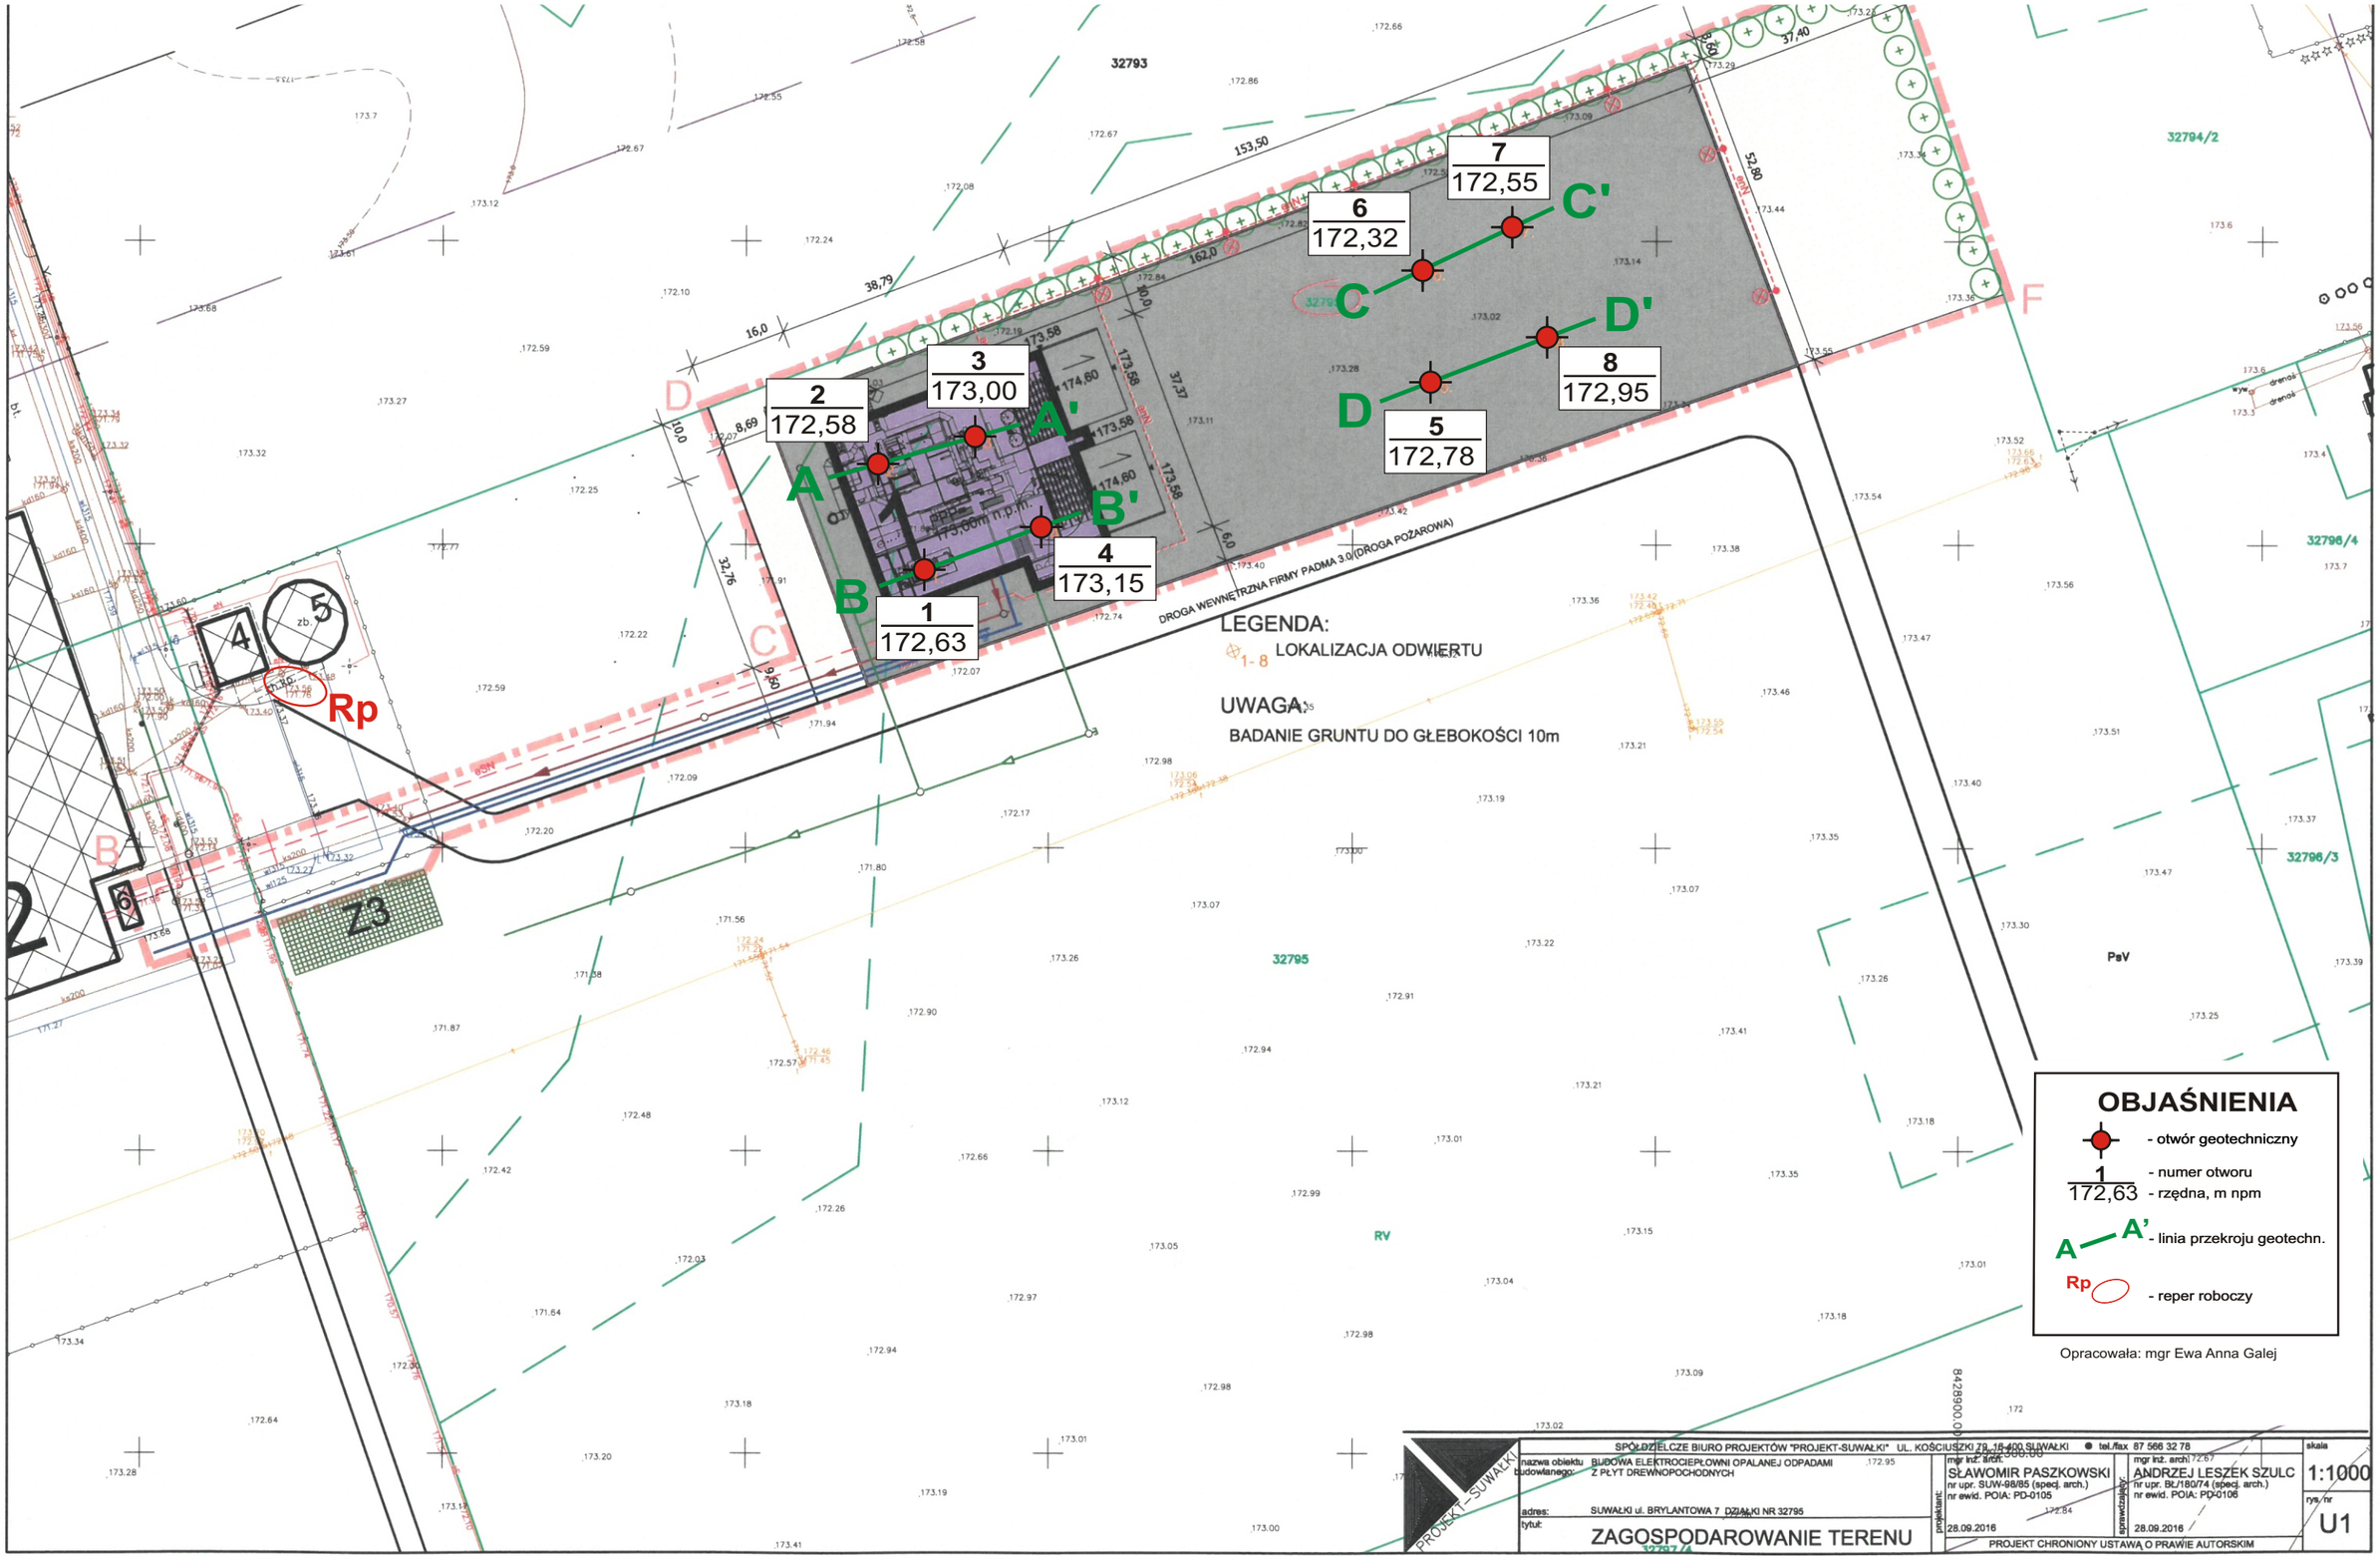

Opracowała: mgr Ewa Anna Galej

SPÓŁDZIELCZE BIURO PROJEKTÓW "PROJEKT-SUWAŁKI" UL. KOŚCIUSZKI 79, 16-400 SUWAŁKI tel./fax 87 566 32 78		skala 1:1000
nazwa obiektu budowlanego: BUDOWA ELEKTROCIEPŁOWNI OPALANEJ ODPADAMI Z PŁYT DREWNOPOCHODNYCH		rys./nr U1
adres: SUWAŁKI ul. BRYLANTOWA 7 DZIAŁKI NR 32795		
tytuł: ZAGOSPODAROWANIE TERENU		
projektował: mgr inż. arch. SŁAWOMIR PASZKOWSKI nr upr. SUW-98/85 (specj. arch.) nr ewid. POIA: PD-0105 28.09.2016	sprawdził:	zatwierdził: mgr inż. arch. ANDRZEJ LESZEK SZULC nr upr. BŁ/180/74 (specj. arch.) nr ewid. POIA: PD-0106 28.09.2016

PROJEKT - SUWAŁKI
PROJEKT CHRONIONY USTAWĄ O PRAWIE AUTORSKIM