


# VZORVÉ ULOŽENÍ POTRUBÍ Z LITINY

a) V KOMUNIKACI

b) VE VOLNÉM TERÉNU

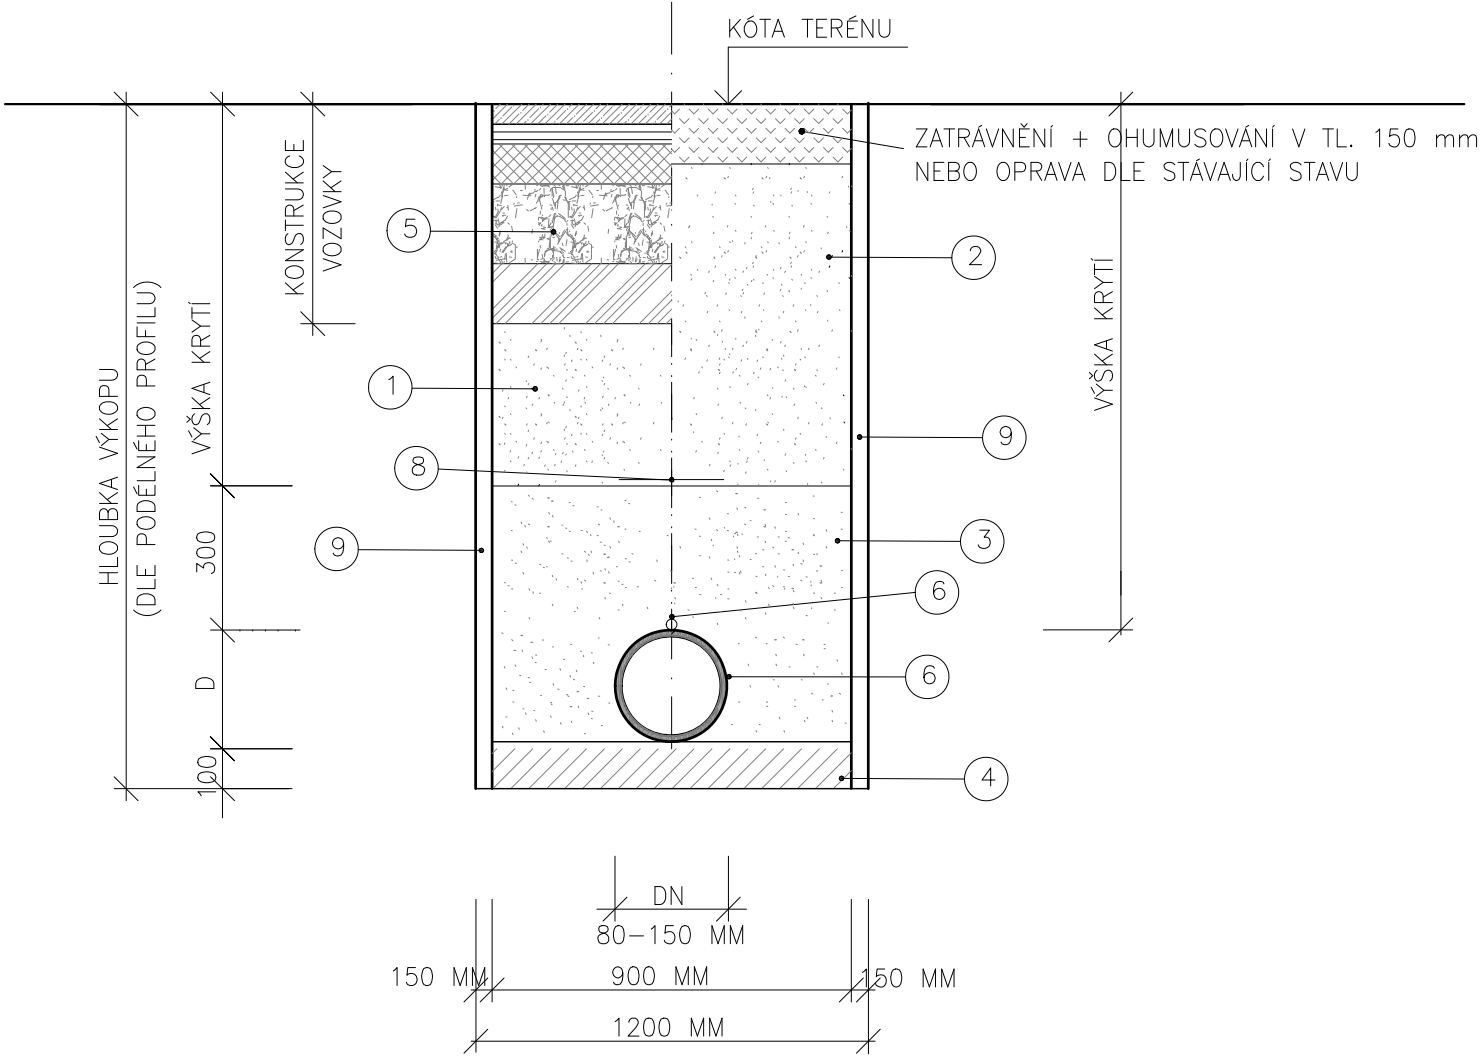

## LEGENDA:

1. Zásyp – komunikace a poježděné plochy – vhodný zásypový materiál dle TP 146  
Hutněno po vrstvách 150 mm.
2. Zásyp – nepoježděné plochy – zásyp zeminou z výkopu – hutněný na stejnou míru jako okolní terén – nesmí docházet k poklesům
3. Hutněný obsyp potrubí – 300 mm nad vrchol potrubí – štěrkopísek s max. zrnem 16 mm (podíl zrn 8–16 mm max. 10 %). Hutněno na 95 % PS po vrstvách 150 mm
4. Hutněný podsyp potrubí – písek
5. Konstrukce vozovky
6. Potrubí – LT
7. Kovový vodič CY 6 mm<sup>2</sup> dle ±SN 75 5401
8. Varovná folie dle ±SN EN 12 613
9. PAŽICÍ BOX TL. 150 MM

## POZNÁMKA:

VEŠKERÉ INŽENÝRSKÉ SÍTĚ JE NUTNO VYTÝČIT PŘED ZAHÁJENÍM VÝKOPOVÝCH PRACÍ ZA PŘÍTOMNOSTI JEJICH SPRÁVCŮ !!! ZE SKUTEČNÉ POLOHY STÁVAJÍCÍCH INŽENÝRSKÝCH SÍTÍ MŮŽE VYPLYNOUT NUTNOST DÍLČÍCH ZMĚN TRAS, PŘI SOUBĚHU A KŘÍŽENÍ NAVRŽENÝCH SÍTÍ S OSTATNÍMI INŽENÝRSKÝMI SÍTĚMI JE NUTNO DODRŽET NORMU ČSN 73 60 05.

01/2016							
INVESTOR			PROJEKTANT STAVBY		ČÍSLO PARÉ	AUTORIZAČNÍ RAZÍTKO	
Město Moravský Krumlov nám. Klášterní 125 672 11 Moravský Krumlov			AC — projekt, Stavocentrum, Dobšická 12, Znojmo, tel. 515244139				
DOKUMENTACE K VODOPRÁVNÍMU ŘÍZENÍ							
HIP:	Ing. Petr Pokorný		Vypracoval:	Petr Kuchařík			
Zodp. projektant:	Ing. Petr Pokorný		Kontrola:	Ing. Petr Pokorný		 VODOHOSPODÁŘSKÁ A STAVEBNÍ PROJEKCE U DOMOVINY 5, 669 00 ZNOJMO tel., fax: +420 515 244 192, e-mail: info@aquaprojekt.cz	
Místo stavby:	MORAVSKÝ KRUMLOV						
Kraj:	JIHOMORAVSKÝ						
Katastrální území:	MORAVSKÝ KRUMLOV						
Název stavby:	MORAVSKÝ KRUMLOV - Na Kačence ULOŽENÍ POTRUBÍ ZPLASTU						
Stavební objekt:	SO 03 - VODOVODNÍ ŘAD SO 04 - DEŠŤOVÁ A SPLAŠKOVÁ KANALIZACE					Formát:	2 x A4
						Datum:	01/2016
						Stupeň:	DSR
						Číslo zakázky:	201602
						Měřítko :	
Obsah:	VZOROVÉ ULOŽENÍ POTRUBÍ Z LITINY					9	