


m.č. 2.04

m.č. 2.04

m.č. 2.14

m.č. 2.16

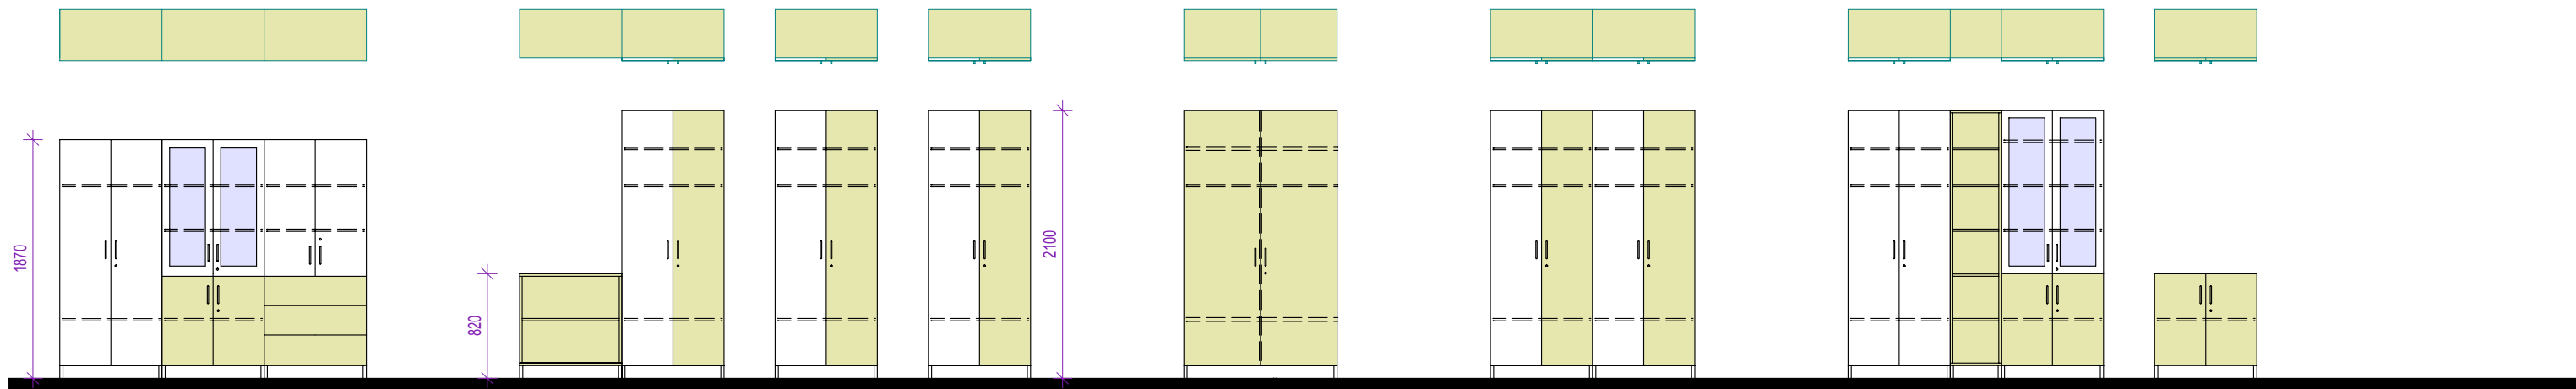


m.č. 2.18

m.č. 2.26

m.č. 2.29

m.č. 2.32

m.č. 2.38

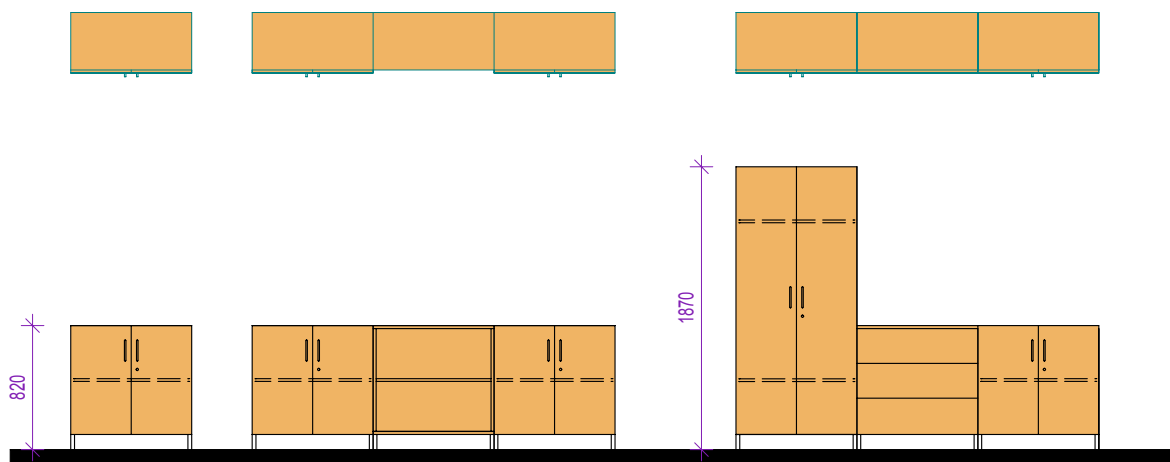

m.č. 2.39

DTD DREVEDEKORY :

	AK	EGGER H 1277 ST 9 SVETLÝ LAKELAND AKÁCIA (ALEBO EKVALENT)
	HR	EGGER H 3113 ST 15 HRUŠKA (ALEBO EKVALENT)
	PB	EGGER W1000 ST 89 PRÉMIOVO BIELA (ALEBO EKVALENT)
	PB	PRESKLENÉ DVIERKA, SKLO min. 4 mm ČÍRE

POZN.

- KORPUSY SKRINIEK A POLÍC ODTIEŇ HRUŠKA HR OŠETRENÉ ABS HRANOU ODTIEŇ HRUŠKA HR (ALEBO EKVALENT)
- KORPUSY SKRINIEK A POLÍC ODTIEŇ AKÁCIA AK OŠETRENÉ ABS HRANOU ODTIEŇ AKÁCIA AK (ALEBO EKVALENT)
- NOSNÁ KONŠTRUKCIA JAKEL 20/20 ODTIEŇ SIVÝ RAL 7035
- VŠETKY ZÁSUVKY SKRINIEK SO SYSTÉMOM TIP-ON BLUEMOTION - ADAPTÍVNY TLMIACI SYSTÉM S TLMENÝM DOVIERANÍM (ALEBO EKVALENT)
- NOŽIČKY NA SKRINKÁCH SÚ S REKTIKÁCIOU
- MADLÁ NA SKRINKÁCH ODTIEŇ SIVÝ RAL 7035 (TYP ODSÚHLASIŤ S INVETOROM A PROJEKTANTOM)
- VŠETKY SKRINKY S DVIERKAMI SÚ UZAMYKATEĽNÉ
- VŠETKY ABS HRANY hr.2 mm LEPENÉ PUR LEPIDLOM DO VLHKÉHO PROSTREDIA

DODÁVATEĽ INTERIÉRU DOLOŽÍ CERTIFIKÁT ŽE POUŽITÉ MATERIÁLY SÚ V ZHODE S POUŽITÍM V ZDRAVOTNÍCKYCH ZARIADENIACH !!!  
PRED ZADANÍM DO VÝROBY JE POTREBNÉ ZAMERAŤ SKUTOČNÉ ROZMERY NA STAVBE !!!

AUTORI : Ing.arch. Ivan TRYLČ, Ing. arch. Tibor GOMBARČEK	ZOD.PROJ.: Ing.arch. Tibor GOMBARČEK	<b>marcoop</b> ARCHITEKTONICKÝ ATELIÉR spol.s.r.o. Na Bystríčku 14/A, Martin Tel.č.: 043 /4223036 E - mail : marcoop@stonline.sk		Č.VÝKR.: 12
HL.PROJ.: Ing.arch. Ivan TRYLČ	VYPRACOVAL: Ľudmila RUMANOVÁ, Alena LITVAJOVÁ			
INVESTOR: UNIVERZITNÁ NEMOCNICA MARTIN, Kollárova 2, Martin				
NÁZOV STAVBY: UNM - Dostavba 6. pavilónu - II. etapa		STUPEŇ	PROJEKTOVÁ DOKUMENTÁCIA INTERIÉRU	
MIESTO STAVBY: MARTIN, areál UNM - 6/2 - NEONATOLOGICKÁ KLINIKA		DÁTUM	ZMENA 03/2020	
NÁZOV VÝKRESU: VÝPIS SKRINKOVÝCH ZOSTÁV 2.N.P.		MIERKA	1:50	
		FORMÁT	2xA4	