

- A 1

POLOHOVATEĽNÉ OŠETROVATEĽSKÉ KRESLO S PODNOŽKOU EK
- A 2

KANCELÁRSKE KRESLO OTOČNÉ NA KOLIESKACH EK
- A 3

JEDÁLENSKÁ STOLIČKA CHRÓM.PODNOŽ EK
- A 4


KANCELÁRSKE KRESLO S PODRUČKAMI CHRÓM.PODNOŽ EK
- A 5

KANCELÁRSKA STOLIČKA BEZ PORUČIEK CHRÓM PODNOŽ EK
- A 6

ROKOVACIA STOLIČKA CHRÓM PODNOŽ EK
- A 8

KONFERENČNÉ KRESLO CHRÓM PODNOŽ EK

POZN.  
EK ČALÚNENIE STOLIČKY EKOKOŽA

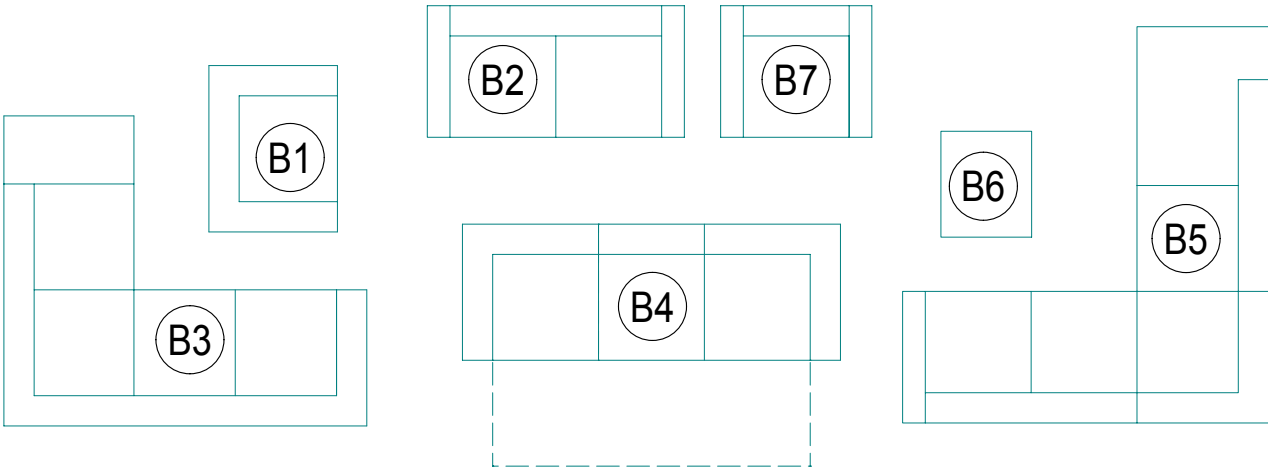

- B 1

KRESLO cca 1100 x 870 CR NOHY KRÉMOVÁ LÁTKA \*\*\*
- B 2

DVOJKRESLO cca 1600 x 870 CR NOHY SVETLOPIESKOVÁ LÁTKA
- B 3


ROZKLADACIA ROHOVÁ POHOVKA 3-R-2 cca 2400 x 870/2050 CR NOHY \*\*\*
- B 4

ROZKLADACIA POHOVKA cca 2300 x 980/1400 x 900
- B 5

ROHOVÁ SEDAČKA cca 2620 x 980/2420 x 900 S LEŇOŠKOU CR NOHY
- B 6

TABURETKA S ÚLOŽNÝM PRIESTOROM cca 700 x 600 x450 CR NOHY
- B 7

KRESLO cca 900x870 CR NOHY SVETLOPIESKOVÁ LÁTKA

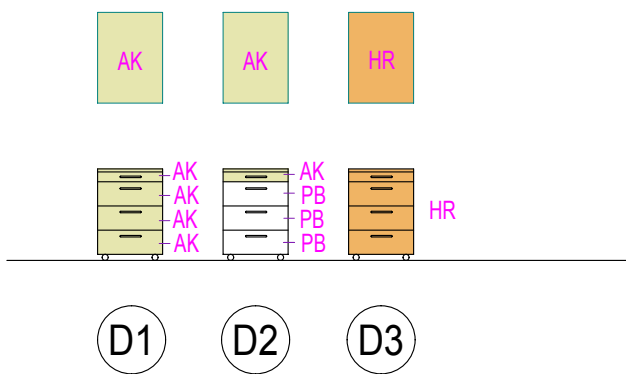


- D 1

KONTAJNER MOBILNÝ KOV. VÝBAVA 400x600x600 KORPUS PB
- D 2

KONTAJNER MOBILNÝ KOV. VÝBAVA 400x600x600 KORPUS AK ZÁMOK
- D 3

KONTAJNER MOBILNÝ KOV. VÝBAVA 400x600x600 KORPUS HR ZÁMOK

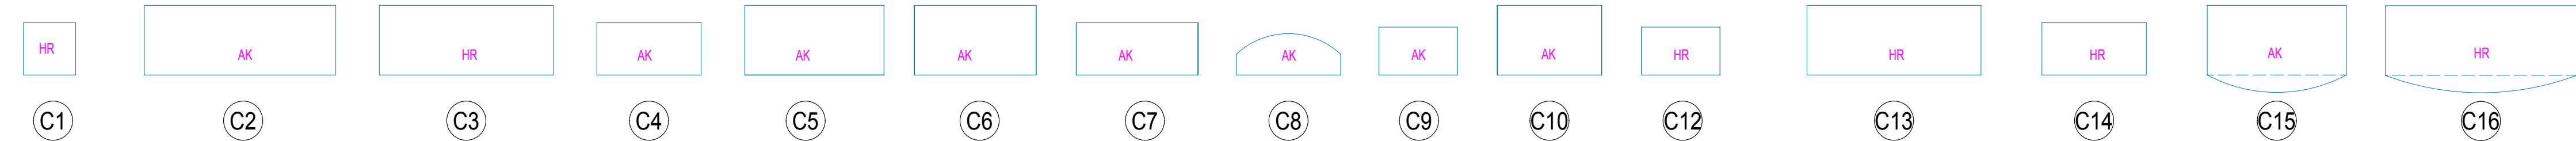

- C 1

STÔL PRÍDAVNÝ DTD PODNOŽ 600x600x720 HR
- C 2

STÔL PRACOVNÝ AK 2200x800x720 DTD PODNOŽ PB
- C 3

STÔL ROKOVACÍ KOVOVÁ PODNOŽ 2000x800x720 HR
- C 4

STÔL PRACOVNÝ KOVOVÁ PODNOŽ 1200x600x720 PB
- C 5

HORNÁ DOSKA PRACOVNÉHO STOLA DTD 1610x810x25 AK
- C 6

STÔL PRACOVNÝ KOVOVÁ PODNOŽ 1400x800x720
- C 7

STÔL PRACOVNÝ KOVOVÁ PODNOŽ 1400x600x720
- C 8

STÔL PRÍDAVNÝ ROKOVACÍ KOVOVÁ PODNOŽ 1200x475/237x720

- C 9

STOLÍK KONFERENČNÝ 900x550x450 S POLICOU KOLIESKA
- C10

STÔL JEDÁLENSKÝ KOVOVÁ PODNOŽ 1200x800x720
- C12

STOLÍK KONFERENČNÝ 900x550x450 S POLICOU KOLIESKA


- C13

STÔL PRACOVNÝ 2000x800x720 DTD PODNOŽ HR
- C14

STÔL PRÍDAVNÝ DTD PODNOŽ 1200x600x720 HR
- C15

STÔL PRACOVNÝ 1600x800/1000x720 DTD PODNOŽ AK
- C16

STÔL PRACOVNÝ 2200x800/1000x720 DTD PODNOŽ HR

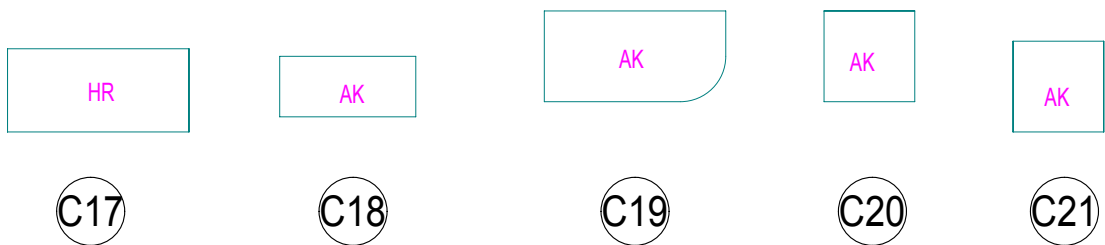

- C 17

STOLÍK KONFERENČNÝ 1200x550x450 S POLICOU NA KOLIESKACH HR
- C 18

STOLÍK KONFERENČNÝ 900x400x450 S POLICOU NA KOLIESKACH AK
- C 19

STÔL PRÍDAVNÝ AK S OBLÚKOM KOV. PODNOŽ 1200x600x720
- C 20

STÔL JEDÁLENSKÝ KOVOVÁ PODNOŽ 600x600x720 AK
- C 21

STOLÍK KONFERENČNÝ 600x600x500 S POLICOU NA KOLIESKACH AK

DTD DREVEDEKORY :

- AK

EGGER H 1277 ST 9 SVETLÝ LAKELAND AKÁCIA (ALEBO EKIVALENT)
- HR

EGGER H 3113 ST 15 HRUŠKA (ALEBO EKIVALENT)
- PB

EGGER W1000 ST 89 PRÉMIOVO BIELA (ALEBO EKIVALENT)
- PD

EGGER PRACOVNÁ DOSKA hr.380mm W980 5M (ALEBO EKIVALENT)

POZN.  
- ABS HRANY POLÍC A SKRINIEK ODTIEŇ H 1277 ST 9 AKÁCIA (ALEBO EKIVALENT)  
- KVALITU A FARBU POŤAHU SEDAČIEK KONZULTOVAŤ SO ZÁSTUPCOM INVESTORA A PROJEKTANTOM  
- BIELA DOSKA PRACOVNÉHO STOLA MÁ ABS HRANU DREVEDEKOR ODTIEŇ AKÁCIA  
- VŠETKY ZÁSUVKY SKRINIEK SO SYSTÉMOM TIP-ON BLUEMOTION - ADAPTÍVNY TLMIACI SYSTÉM S TLMENÝM DOVIERANÍM (ALEBO EKIVALENT)  
- ABS HRANY min.2 mm LEPENÉ PUR LEPIDLOM DO VLHKÉHO PROSTREDIA

KOVOVÁ PODNOŽ PRACOVNÝCH STOĽOV :

- J

ODTIEŇ SVETLOSIVÁ RAL 7035

POZN. \*\*\*  
- ROZKLADACIA POHOVKA JE 1 x V PRAVOM A 1 x V ĽAVOM PREVEDENÍ !!!  
- KRESLO B1 A ROZKLADACIA POHOVKA B3 TVORIA SÚPRAVU !!!  
- PRVKY B2,B5,B6,B7 TVORIA SÚPRAVU !!!  
- ROHOVÉ SEDAČKY B3, B5 DODAŤ PODĽA PÔDORYSOV VO VÝKRESOCH 2. a 3.N.P. !!!

DODÁVATEĽ INTERIÉRU DOLOŽÍ CERTIFIKÁT ŽE POUŽITÉ MATERIÁLY SÚ V ZHODE S POUŽITÍM V ZDRAVOTNÍCKYCH ZARIADENIACH !!!  
PRED ZADANÍM DO VÝROBY JE POTREBNÉ ZAMERAŤ SKUTOČNÉ ROZMERY NA STAVBE !!!

## UNM - Dostavba 6. pavilónu - II. etapa

MIESTO STAVBY: MARTIN, areál UNM - 6/2,3 - NEONATOLOGICKÁ KLINIKA  
NÁZOV VÝKRESU: VÝPIS INTERIÉROVÝCH PRVKOV A, B, C, D

AUTORI : Ing.arch. Ivan TRYLČ, Ing. arch. Tibor GOMBARČEK	ZOD.PROJ.: Ing.arch. Tibor GOMBARČEK	<b>marcoop</b> ARCHITEKTONICKÝ ATELIER spol.s.r.o. Na Bystričku 14/A, Martin Tel.č.: 043 /4223036 E - mail : marcoop@stonline.sk		Č.VÝKR.: <b>4</b>
HL.PROJ.: Ing.arch. Ivan TRYLČ	VYPRACOVAL: Ľudmila RUMANOVÁ, Alena LITVAJOVÁ			
INVESTOR: UNIVERZITNÁ NEMOCNICA MARTIN, Kollárova 2, Martin				
NÁZOV STAVBY:				
		STUPEŇ	PROJEKTOVÁ DOKUMENTÁCIA INTERIÉRU	
		DÁTUM	ZMENA 03/2020	
		MIERKA	1:50	
		FORMÁT	3xA4	