

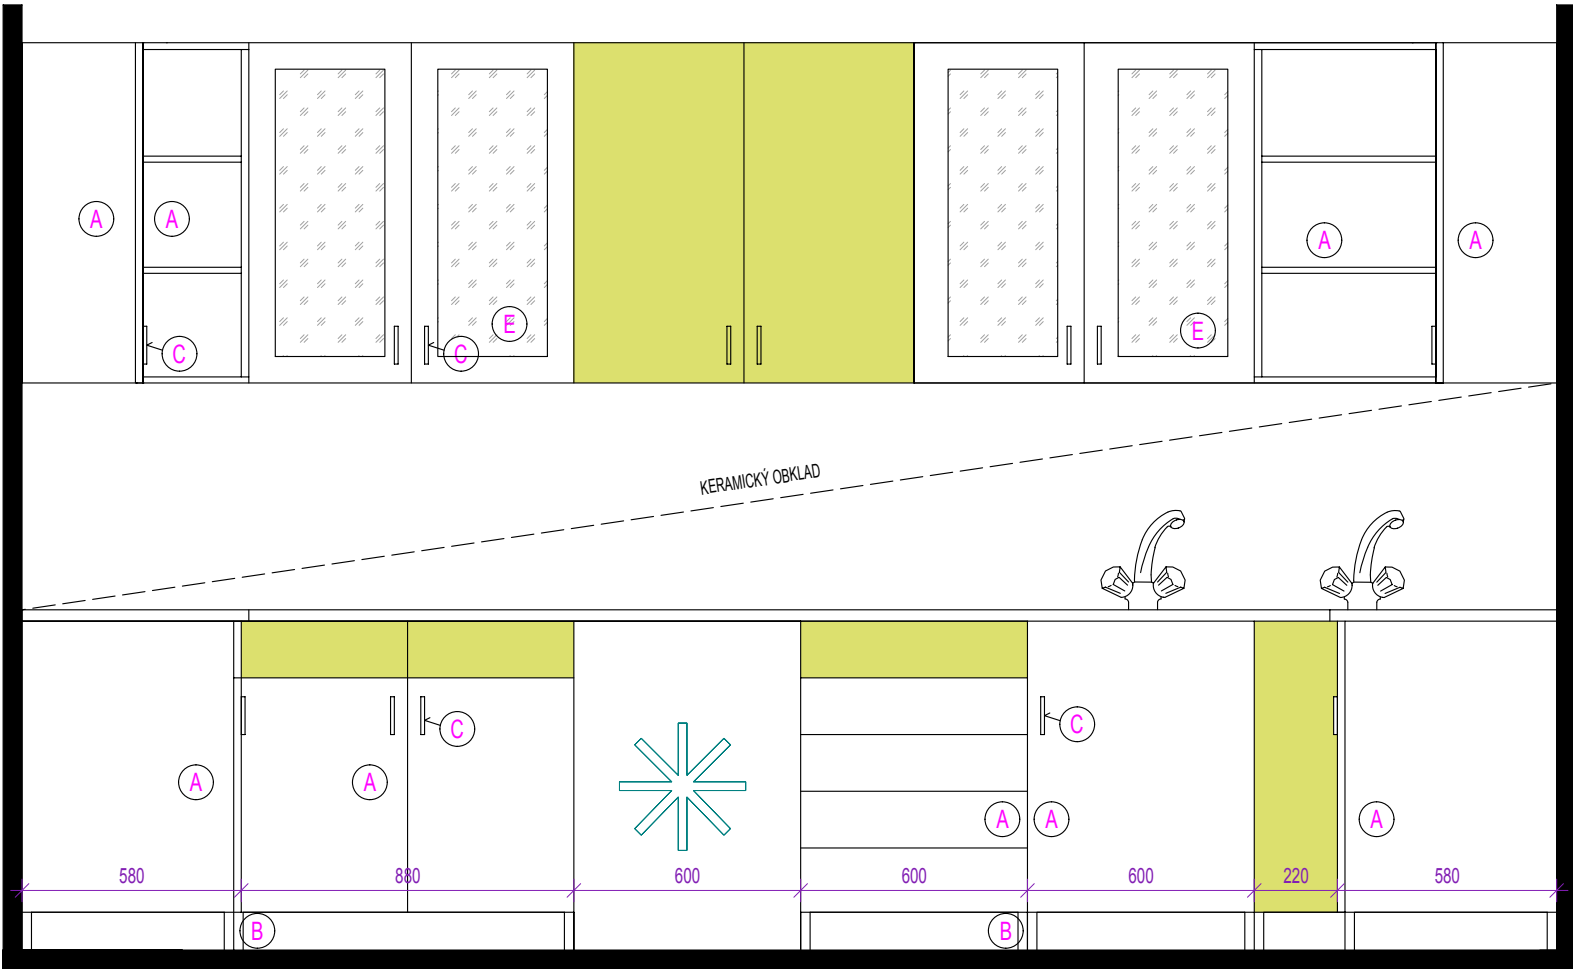




REZOPOHĽAD NA STENU C

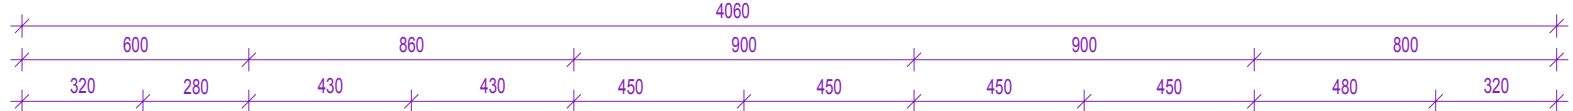



POHĽAD ČELNÝ NA STENU A

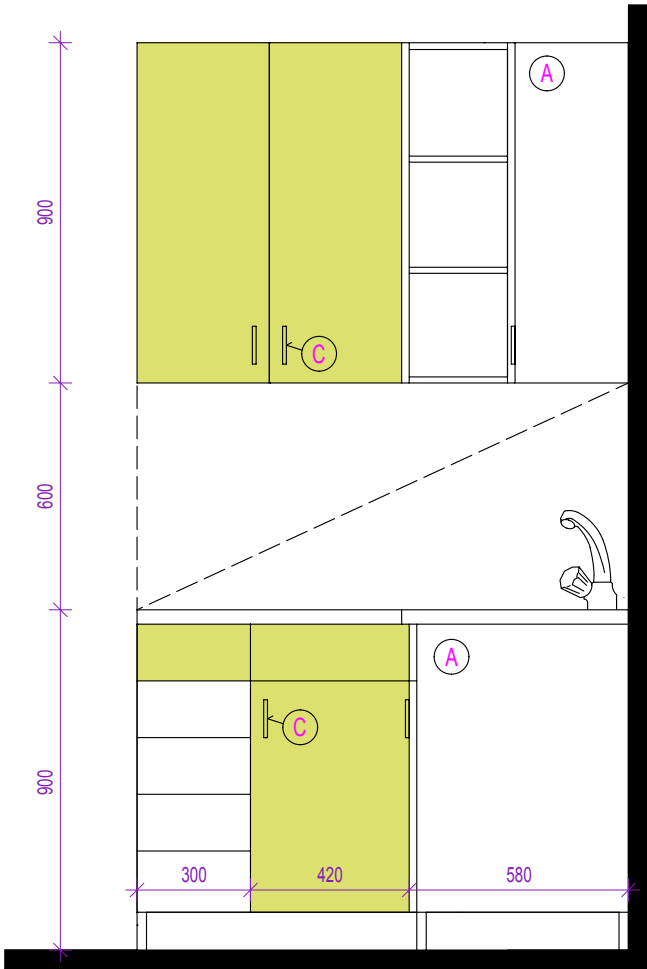



REZOPOHĽAD NA STENU B

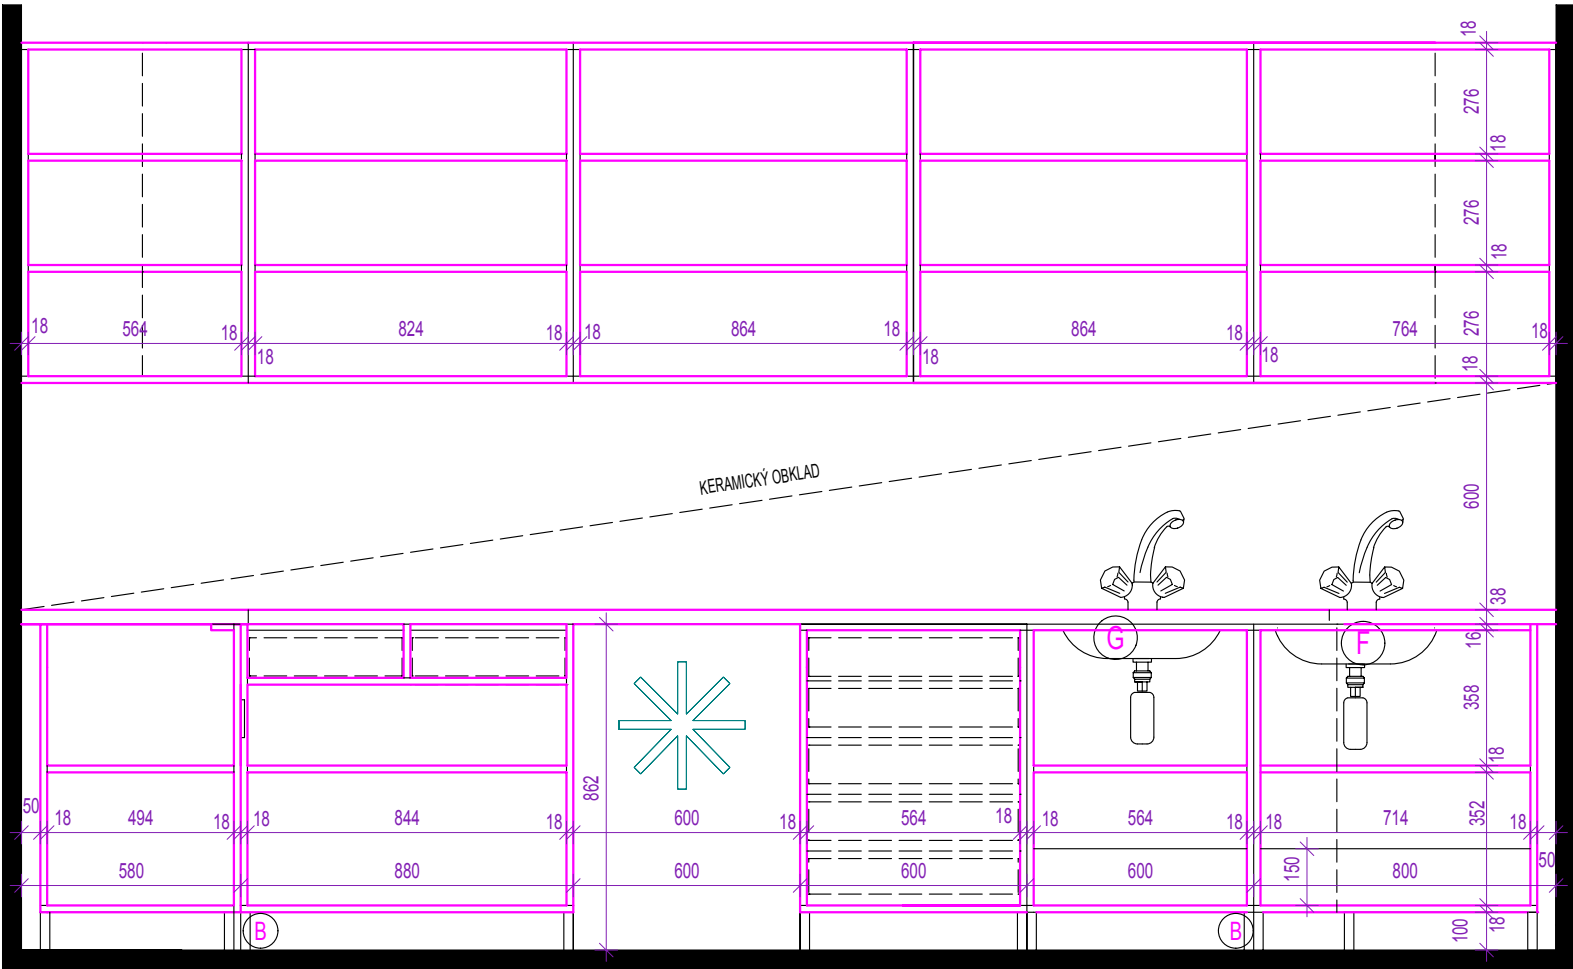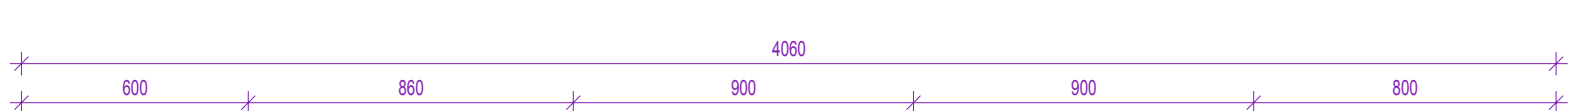



REZ POZDĹŽNÝ STENOU A

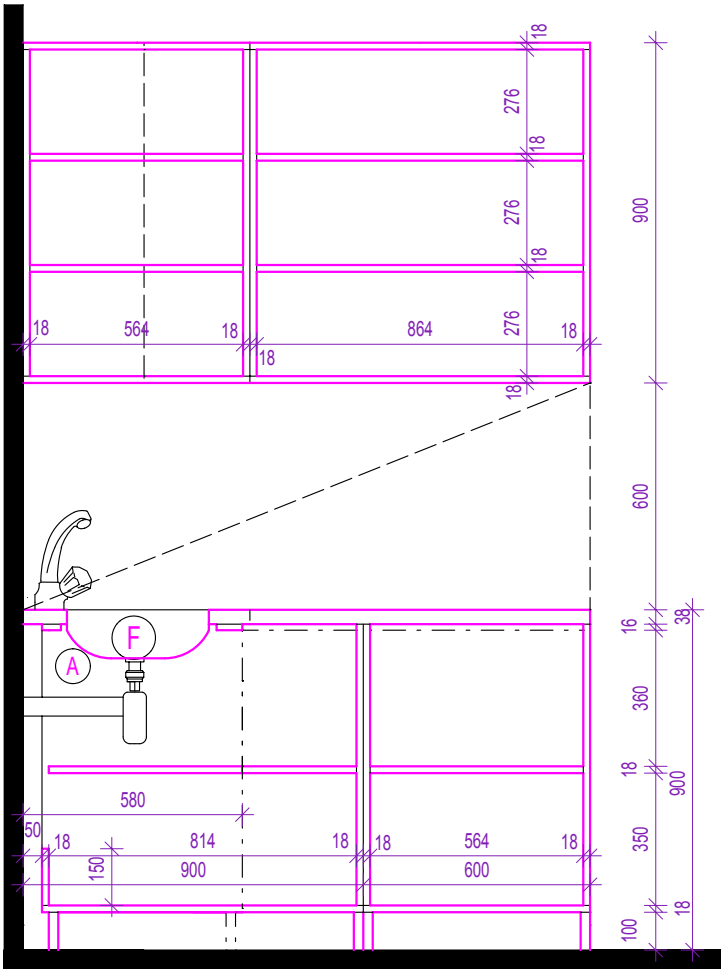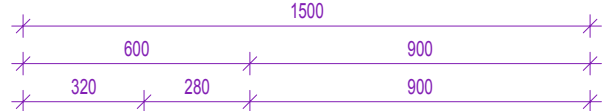




REZ POZDĹŽNÝ STENOU C

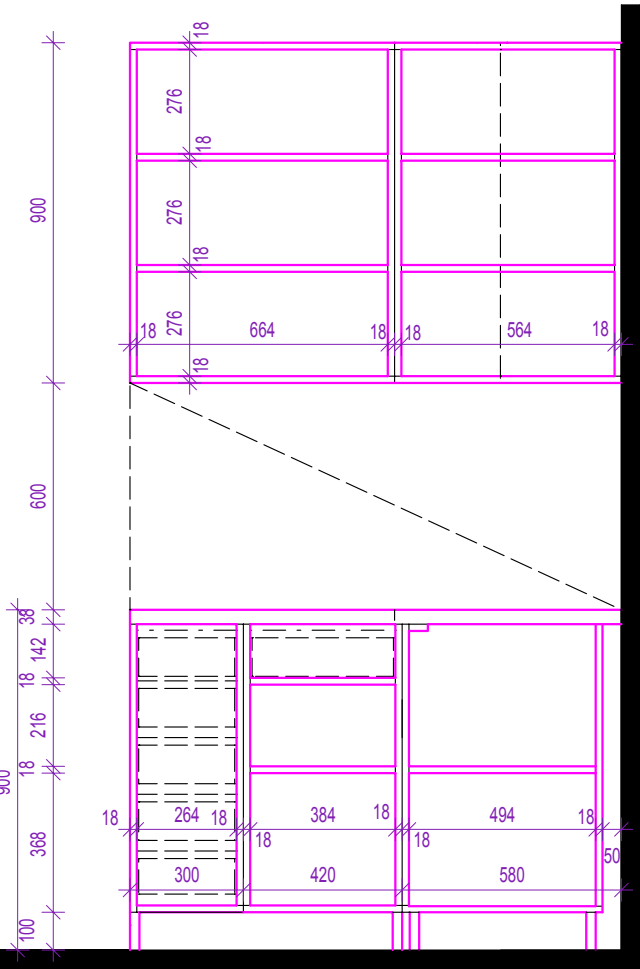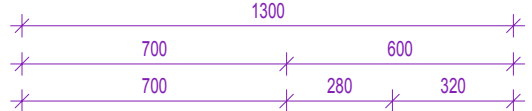

REZ POZDĹŽNÝ STENOU B

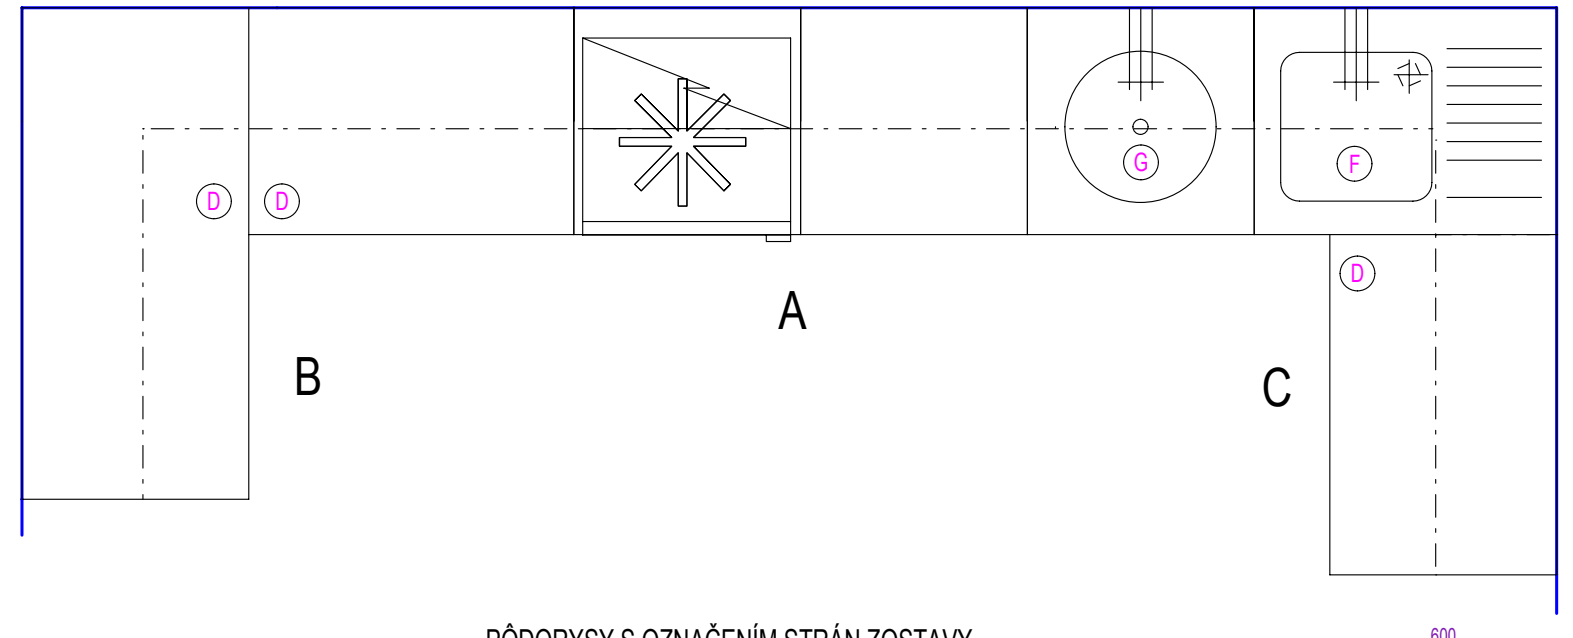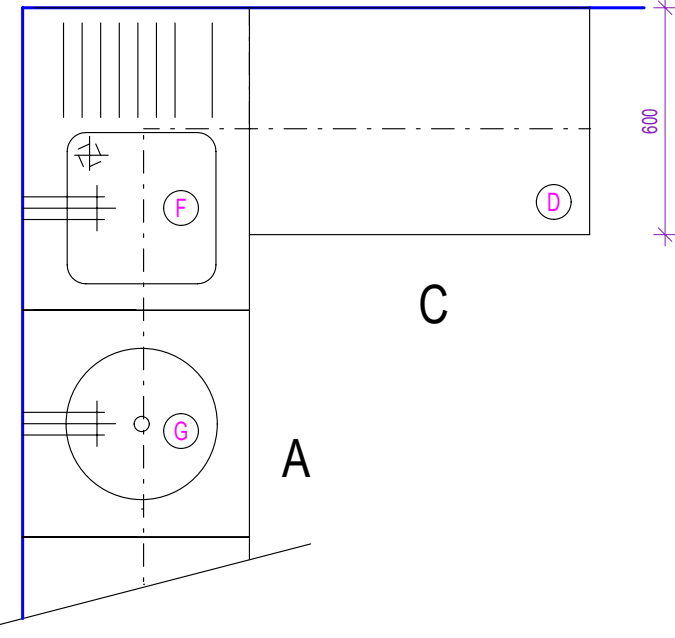

PŮDORYS S OZNAČENÍM STRÁN ZOSTAVY

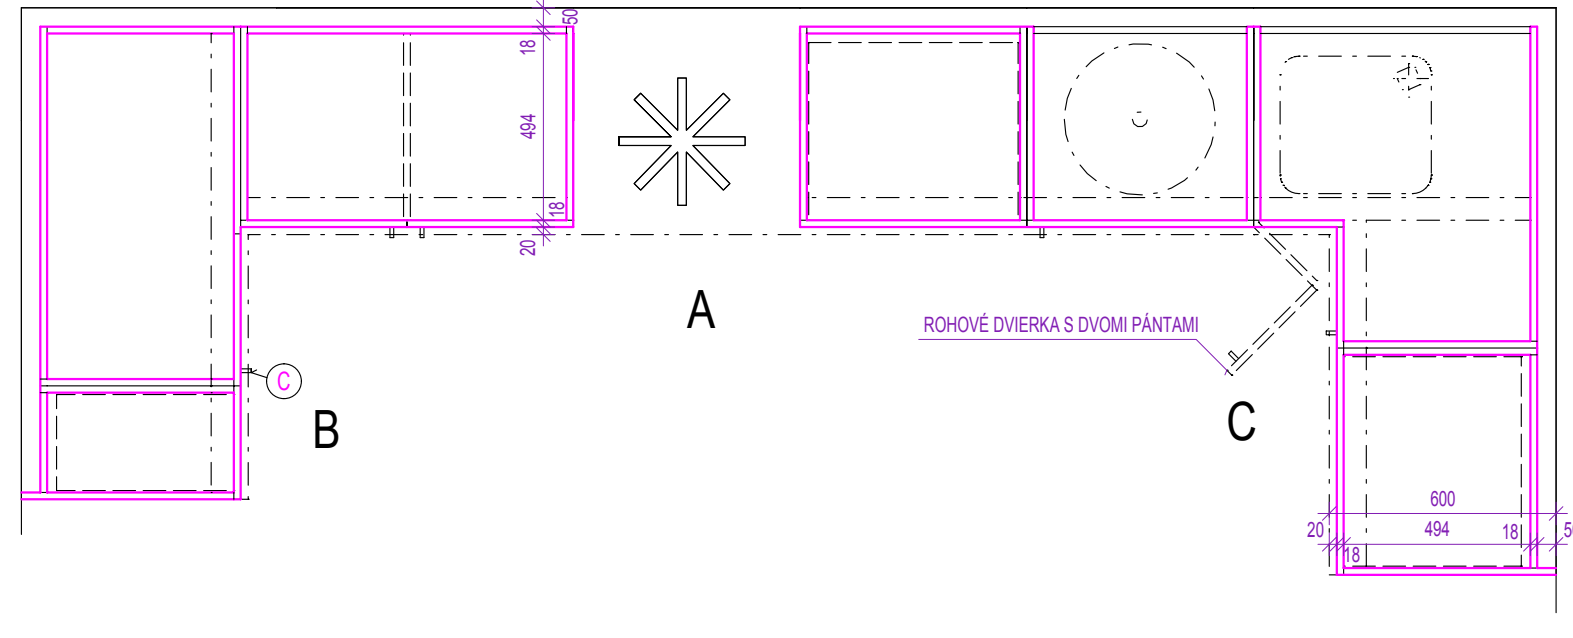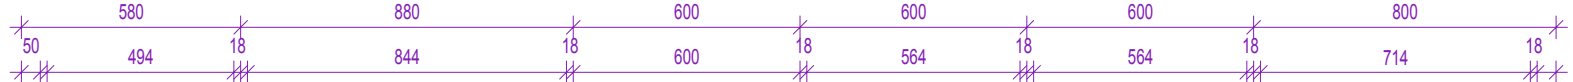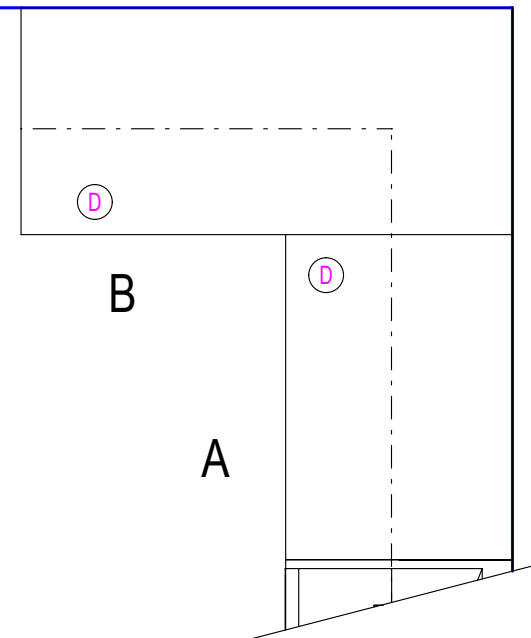

PŮDORYS

LAMINO DTD DREVEDEKORY :

- EGGER H 3730 ST10 HICKORY PŘÍRODNÝ (ALEBO EKIVALENT)
- EGGER U 707 ST 9 HODVÁBNE ŠEDÁ (ALEBO EKIVALENT)
- PRACOVNÁ DOSKA F 076 ST9 GRANIT BRAGANZA ŠEDÝ hr.380mm POSTFORMING (ALEBO EKIVALENT)
- SKLO NA DVIERKACH ČÍRE min. hr.4 mm V RÁME DTD

LEGENDA :

- (A) KONŠTRUKCIA KORPUŠOV SKRINEK A DVIEROK Z DTD hr.18mm ODTIEŇ EGGER U 707 ST 9 HODVÁBNA ŠEDÁ (ALEBO EKIVALENT)
- (B) DREVEDEKOR EGGER H 3730 ST10 HICKORY PŘÍRODNÝ (ALEBO EKIVALENT)
- (C) SOKEL NOŽÍČKY S REKTOFIKÁCIOU JAKEL 25/25 ODTIEŇ RAL 7035 SVETLOSIVÝ
- (D) MADLO V TVARE C SVETLOSIVÁ ODTIEŇ RAL 7035
- (E) PRACOVNÁ DOSKA hr.=38mm EGGER F 076 ST 9 GRANIT BRAGANZA ŠEDÝ S POSTFORMINGOM (ALEBO EKIVALENT)
- (F) DVIERKA HORNÝCH SKRINEK PRESKLENÉ V RÁME, SKLO ČÍRE hr. min. 4 mm
- (G) NEREZOVÝ DREZ 800 x 600 - VÝBER TYPU PODĽA STAVEBNEJ PRÍPRAVENOSTI A DIELENSKÉHO VÝKRESU - DODÁVKA STAVBY
- (H) NEREZOVÉ UMÝVADLO OKRÚHLE DREZ PR.485mm UMÝVADLO PR. 385mm - DODÁVKA STAVBY

POZN.

- HRANY SKRINEK A POLÍC SÚ OŠETRENÉ ABS HRANOU hr. 2 mm V DEKÓRE POUŽITÉHO MATERIÁLU NA PUR LEPIDLO
- OTVÁRAVOŠŤ JEDNODVEROVÝCH SKRINEK SA UPRESNÍ PRED ZADANÍM DO VÝROBY
- NOSNÁ KONŠTRUKCIA JAKEL 20/20 ODTIEŇ SIVÝ RAL 7035
- PRED ZADANÍM DO VÝROBY JE POTREBNÉ ZAMERAŤ SKUTOČNÉ ROZMERY NA STAVBE
- DODÁVATEĽ INTERIERU DOLOŽÍ CERTIFIKÁT ŽE POUŽITÉ MATERIÁLY SÚ V ZHODE S POUŽITÍM V ZDRAVOTNÍCKÝCH ZARIADENIACH
- VŠETKY ZÁSUVKY MAJÚ SYSTÉM TIP ON BLUEMOTION - ADAPTÍVNY TLMAČI SYSTÉM S TLMEŇM DOVERANÍM (ALEBO EKIVALENT)
- POLICE V SKRINKÁCH PRIPRAVIŤ AKO PRESTAVITELNÉ ± 50 mm OD KÓTOVANIA
- V SKRINKÁCH KDE SÚ UMÝVADLÁ NIE JE ZADNÁ STENA ALE IBA VÝSTUHA 150 mm OD SPODNEJ POLICE

AUTORI : Ing.arch. Tibor GOMBARČEK, Ing. arch. Ivan TRYLČ	ZOD.PROJ.: Ing.arch. Tibor GOMBARČEK	<b>marcoop</b> ARCHITEKTONICKÝ ATÉLIÉR s.r.o. Na Bystričku 14/A, Martin Tel.: 043 4220306 E-mail: marcoop@stomine.sk	Č.VÝKR.: 11
HL.PROJ.: Ing.arch. Ivan TRYLČ	VYPRACOVAL: Ľudmila RUMANOVÁ, Alena LITVAJOVÁ		
INVESTOR: UNIVERZITNÁ NEMOCNICA MARTIN, Kollárova 2, Martin			
NÁZOV STAVBY:	UNM - Dostavba 6. pavilónu - II. etapa		
MIESTO STAVBY:	MARTIN, areál UNM - 6/4 NEUROLOGICKÁ KLINIKA	DÁTUM	ZMENA 03/2020
NÁZOV VÝKRESU:	ZOSTAVA Z1	MIERKA	1:20
		FORMÁT	10x44