
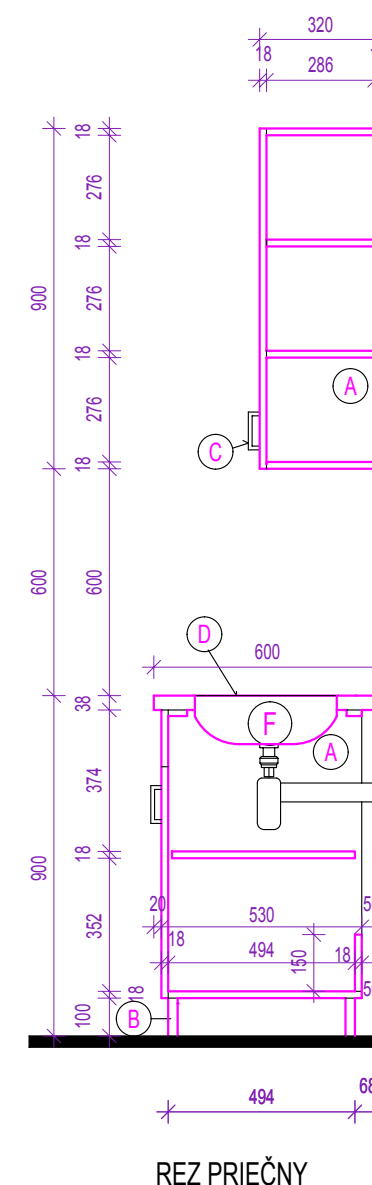



POZN:

- HRANY SKRINEK A POLÍC SÚ OŠETRENÉ ABS HRANOU hr. 2 mm V DEKÓRE POUŽITÉHO MATERIÁLU NA PUR LEPIDLO
- OTVÁRAVOSŤ JEDNODVEROVÝCH SKRINEK SA UPRESNÍ PRED ZADANÍM DO VÝROBY
- NOSNÁ KONŠTRUKCIA JAKEL 2020 OTDIEŇ SIVÝ RAL 7035
- PRED ZADANÍM DO VÝROBY JE POTREBNÉ ZAMERAŤ SKUTOČNÉ ROZMERY NA STAVBE
- DOĐAVATEĽ INTERIÉRU DOLOŽÍ CERTIFIKÁT ŽE POUŽITÉ MATERIÁLY SÚ V ZHODE S POUŽITÍM V ZDRAVOTNÍCKYCH ZARIADENIACH
- VŠETKY ZÁSUVKY MAJÚ SYSTÉM TIP ON BLUEMOTION - ADAPTÍVNY TLMIACI SYSTÉM S TLMEŇÝM DOVIERANÍM (ALEBO EKUIVALENT
- POLICE V SKRINKÁCH PRIPRAVIAT KO PRESTAVITELNÉ ± 50 mm OD KÓTOVANIA
- V SKRINKÁCH KDE SÚ UMYVADLÁ NIE JE ŽADNÁ STENA ALE IBA VÝŠKA 150 mm OD SPODNEJ POLICE

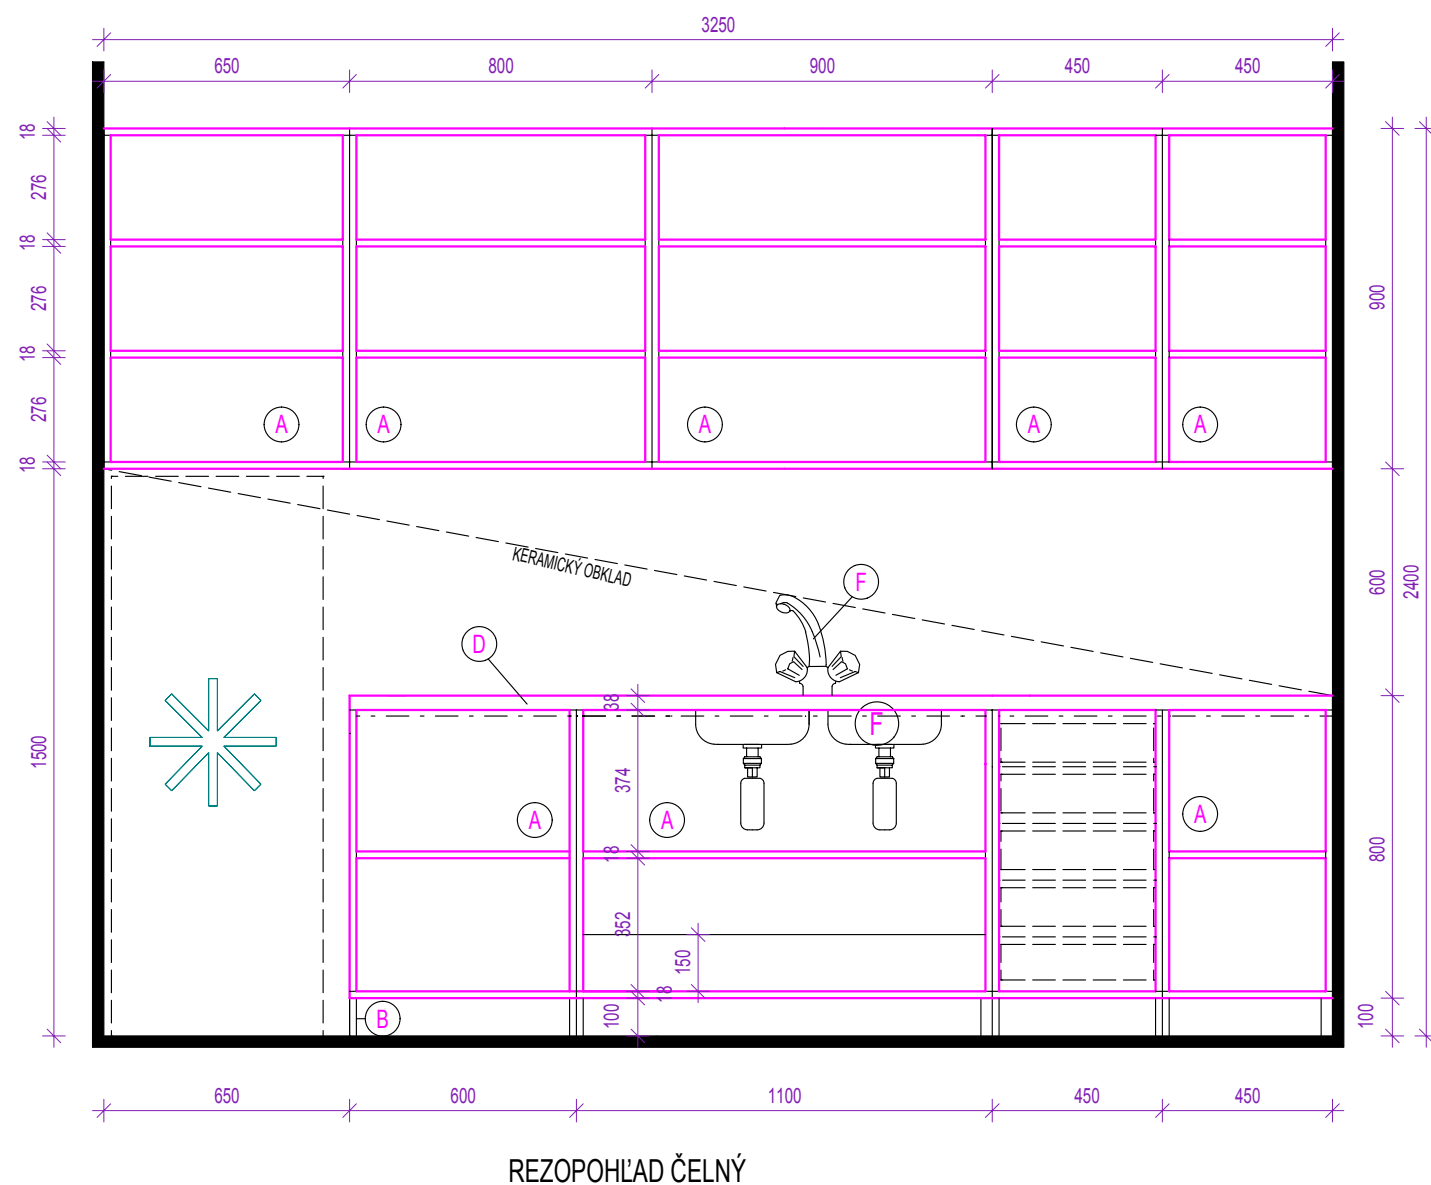

- LEGENDA :**
- |          |  |
|----------|--|
| <b>A</b> | KONŠTRUKCIA KORPUŠOV SKRINIEK A DVIEROK Z DTD hr.18mm ODTIEŇ EGGER U 707 ST 9 HODVÁBNÁ ŠEDÁ (ALEBO EKVIVALENT) |
|          | DREVEDEKOR EGGER H 3730 ST10 HICKORY PRÍRODNÝ (ALEBO EKVIVALENT)   |
| <b>B</b> | SOKEL NOŽIČKY S REKTOFIKÁCIOU JAKEL 25/25 ODTIEŇ RAL 7035 SVETLOSIVÝ   |
| <b>C</b> | MADLO V TVARE C SVETLOSIVÁ ODTIEŇ RAL 7035   |
| <b>D</b> | PRACOVNÁ DOSKA hr.=38mm EGGER F 076 ST 9 GRANIT BRAGANZA ŠEDÝ S POSTFORMINGOM (ALEBO EKVIVALENT)               |
| <b>E</b> | DVIERKA HORNÝCH SKRINIEK PRESKLENÉ V RÁME, SKLO ČÍRE hr. min. 4 mm   |
| <b>F</b> | NEREZOVÝ DREZ 800 x 600 - VÝBER TYPU PODĽA STAVEBNEJ PRIPRAVENOSTI A DIELENSKÉHO VÝKRESU - DO DÁVKA STAVBY     |

AUTORI : Ing.arch. Tibor GOMBARČEK, Ing. arch. Ivan TRYLČ		ZOD.PROJ.: Ing.arch. Tibor GOMBARČEK		 Č.VÝKR.:	
HL.PROJ.: Ing.arch. Ivan TRYLČ		VYPRACOVAL: Ľudmila RUMANOVÁ, Alena LITVAJOVÁ		ARCHITEKTONICKÝ ATELIÉR spol.s r.o. Na Bystríčku 14/A, Martin Tel.č.: 043/4223036 E - mail : marcoop@stonline.sk	
INVESTOR: UNIVERZITNÁ NEMOCNICA MARTIN, Kollárova 2, Martin				15	
NÁZOV STAVBY:				STUPEŇ	
UNM - Dostavba 6. pavilónu - II. etapa				PROJEKTOVÁ DOKUMENTÁCIA INTERIÉRU	
MIESTO STAVBY: MARTIN, areál UNM - 6/4 NEUROLOGICKÁ KLINIKA				DÁTUM	
				ZMENA 03/2020	
NÁZOV VÝKRESU:				MIERKA	
ZOSTAVA Z5				1:20	
				FORMÁT	
				3xA4	