

S 1 SKRINKA S DVIERKAMI A NADSTAVBOU DTD 600x600x2400

S 2 SKRINKA NIKOVÁ DTD 600x500x2400

S 3 SKRINKA S DVIERKAMI A NADSTAVBOU DTD 2800x450x2400

S 4 SKRINKA S DVOJITÝMI DVIERKAMI A ZÁMKAMI V ZOSTAVE S 3 675x450x600

S 5 SKRINKA S DVIERKAMI DTD 600x420x900


S 6 SKRINKA S DVIERKAMI DTD 800x420x900

S 7 SKRINKA S DVIERKAMI A KRYCOU DOSKOU - ZOSTAVA DTD 2825x350/500x925

S 8 SKRINKA S DVIERKAMI DO NIKY DTD 120x600x1920

POZN.

- ABS HRANY POLÍC A SKRINIEK 2 mm SÚ V DEKORI A ODTIENI PLOŠNÉHO PRVKU DTD NA PUR LEPIDLO
- NOŽIČKY NA SKRINKÁCH SÚ S REKTIFIKÁCIOU ODTIEŇ RAL 7035
- MADLÁ NA SKRINKÁCH A KONTAJNEROCH ODTIEŇ SIVÝ RAL 7035 (TYP ODSÚHLASIŤ S INVETOROM A PROJEKTANTOM)
- VŠETKY SKRINKY S DVIERKAMI SÚ UZAMYKATEĽNÉ
- PRED ZAHÁJENÍM VÝROBY JE POTREBNÉ PREMERAŤ SKUTOČNÉ ROZMERY NA STAVBE !!!
- POLICE V SKRINKÁCH PRIPRAVIŤ AKO VÝŠKOVO PRESTAVITEĽNÉ

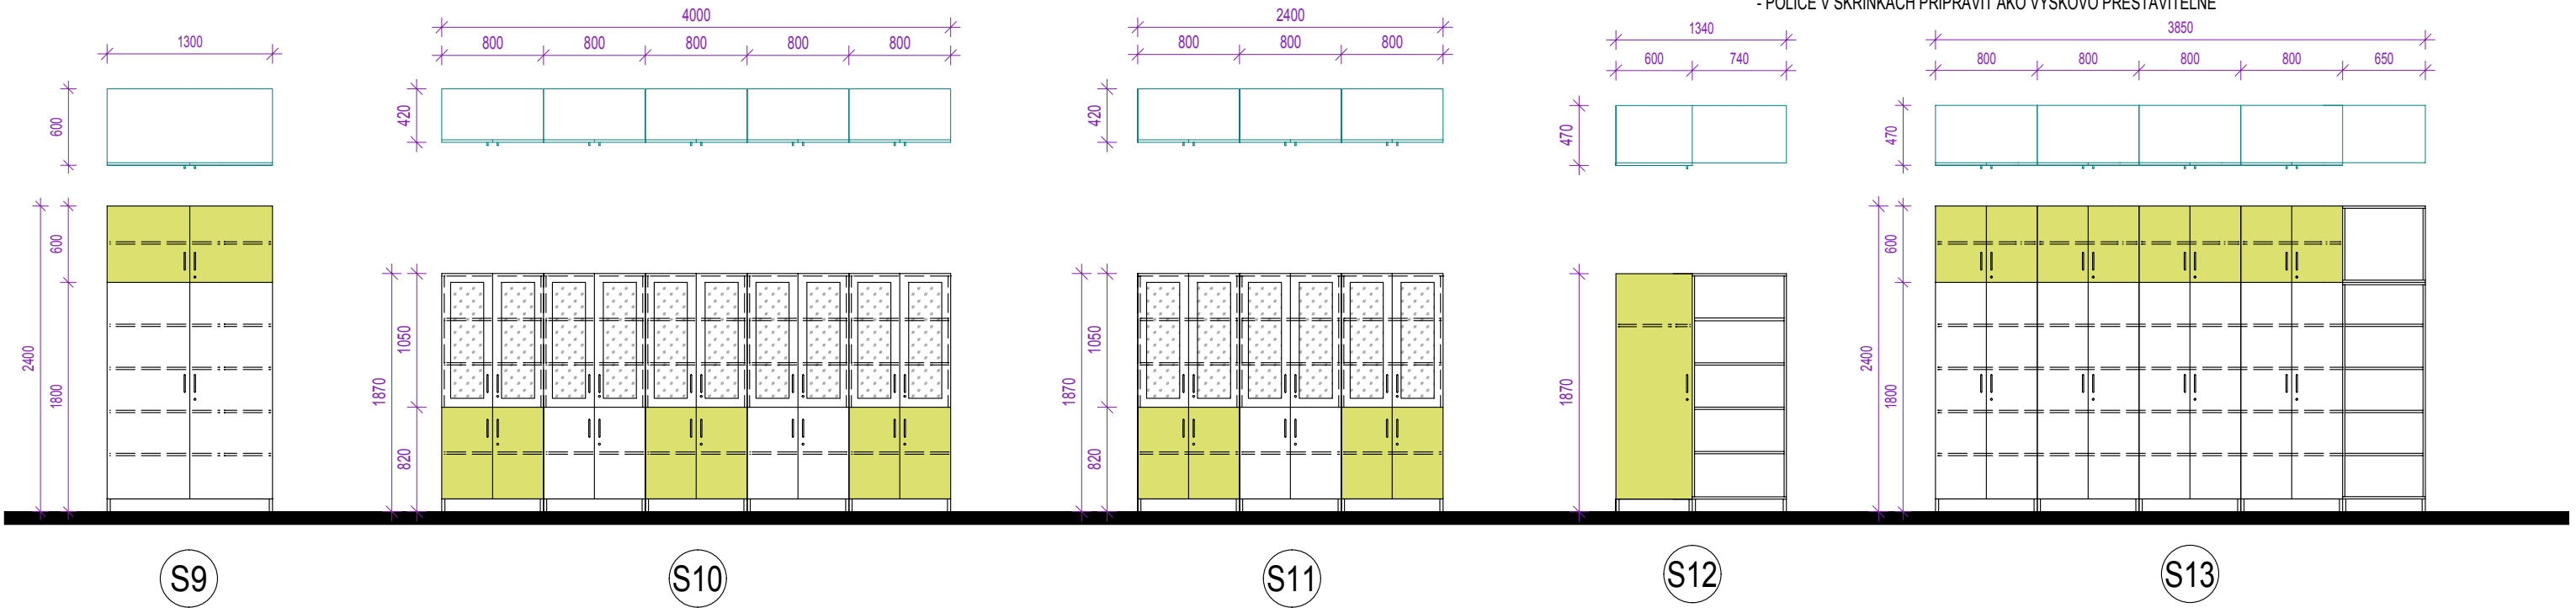

S 9 SKRINKA S DVIERKAMI A NADSTAVBOU DTD 1300x600x2400

S 10 SKRINKA S DVIERKAMI A PRESKLENOU NADSTAVBOU - ZOSTAVA DTD 4000x420x1870


S 11 SKRINKA S DVIERKAMI A PRESKLENOU NADSTAVBOU - ZOSTAVA DTD 2400x420x1870

PRESKLENÉ DVIERKA SKLO ČIRE min.hr. 4 mm

S12 SKRINKA S DVIERKAMI A BOČNÝMI POLICAMI DTD 1340x470x1870

S13 SKRINKA NIKOVÁ S DVIERKAMI A NADSTAVBOU S BOČNÝMI POLICAMI - ZOSTAVA DTD

ROZMERY 3850x470x2400

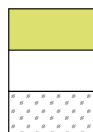

LAMINO DTD DREVEDEKORY :

H EGGER H 3730 ST10 HICKORY PRÍRODNÝ (ALEBO EKVIVALENT)

S EGGER U 707 ST 9 HODVÁBNE ŠEDÁ (ALEBO EKVIVALENT)

SKLO NA DVIERKACH ČIRE min. hr.4 mm V RÁME DTD

KOVOVÁ PODNOŽ PRACOVNÝCH STOLOV A SKRINIEK :

J ODTIEŇ SVETLOSIVÁ RAL 7035

AUTORI : Ing.arch. Tibor GOMBARČEK, Ing. arch. Ivan TRYLČ		ZOD.PROJ.: Ing.arch. Tibor GOMBARČEK	marcoop ARCHITEKTONICKÝ ATELIER spol.s.r.o. Na Bystríčku 14/A, Martin Tel.č.: 043 /4223036 E - mail : marcoop@stonline.sk	Č.VÝKR.: 3
HL.PROJ.: Ing.arch. Ivan TRYLČ		VYPRACOVAL: Ľudmila RUMANOVÁ, Alena LITVAJOVÁ		
INVESTOR: UNIVERZITNÁ NEMOCNICA MARTIN, Kollárova 2, Martin				
NÁZOV STAVBY: UNM - Dostavba 6. pavilónu - II. etapa			STUPEŇ	PROJEKTOVÁ DOKUMENTÁCIA INTERIÉRU
MIESTO STAVBY: MARTIN, areál UNM - 6/4 NEUROLOGICKÁ KLINIKA			DÁTUM	ZMENA 03/2020
NÁZOV VÝKRESU: VÝPIS INTERIÉROVÝCH PRVKOV S - SKRINKOVÉ ZOSTAVY			MIERKA	1:50
			FORMÁT	2x4