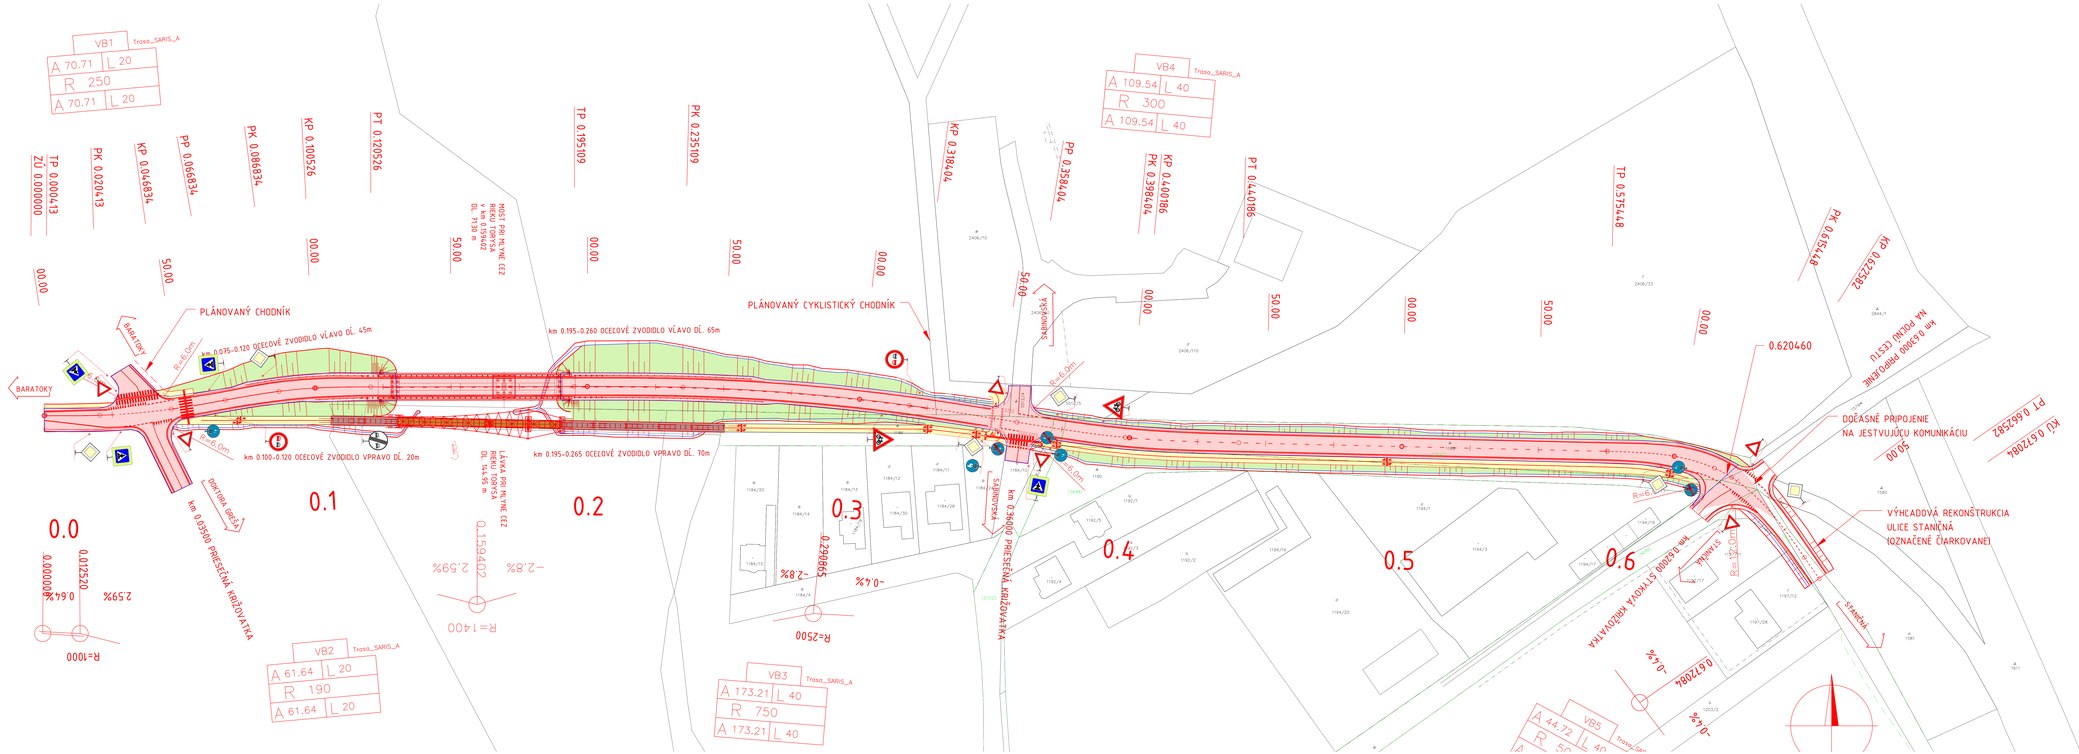

100-00

VYPRACOVAL		ZODP. PROJEKTANT	Ing. MIČ. PROJEKTU
S.HAVIR		MG.INŽ.ČAJ	
KONTROLOVAL		DRUHÝ STAVEBNÝ	
Ing. ŠUPEK		PROFESIA	
OBJEDNÁVATEĽ			
MESTO VEĽKÝ ŠARIŠ, NÁMESTIE SLOBODY 1/1, 080 01 VEĽKÝ ŠARIŠ			

VEĽKÝ ŠARIŠ - MOST BARATOKY A PRISLUŠIACA KOMUNIKÁCIA

SITUÁCIA

STUPEŇ		FORMÁT	
DSP		A1	
MIERKA	1000	A2	1:2000
Č. VÝKRESU	2	Č. SÚPRAVY	

DEPARTMENT 44
BRATISLAVA
ODDIEL PROJEKTU
tel.: 0903 000 000