


REZ D-D

1:10


ÚPRAVY V OKOLÍ MOSTNÉHO ODVODŇOVAČA

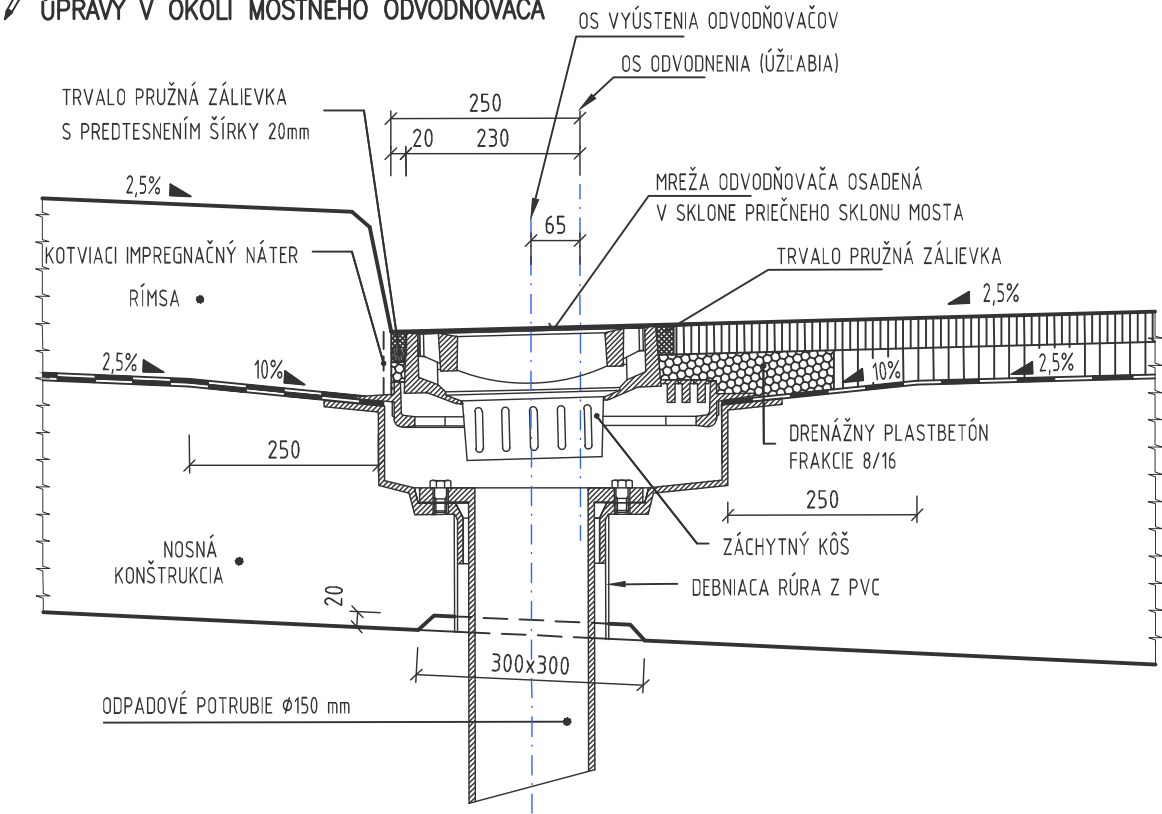

REZ C-C

1:10


ODVODNENIE POVRCHU IZOLÁCIE

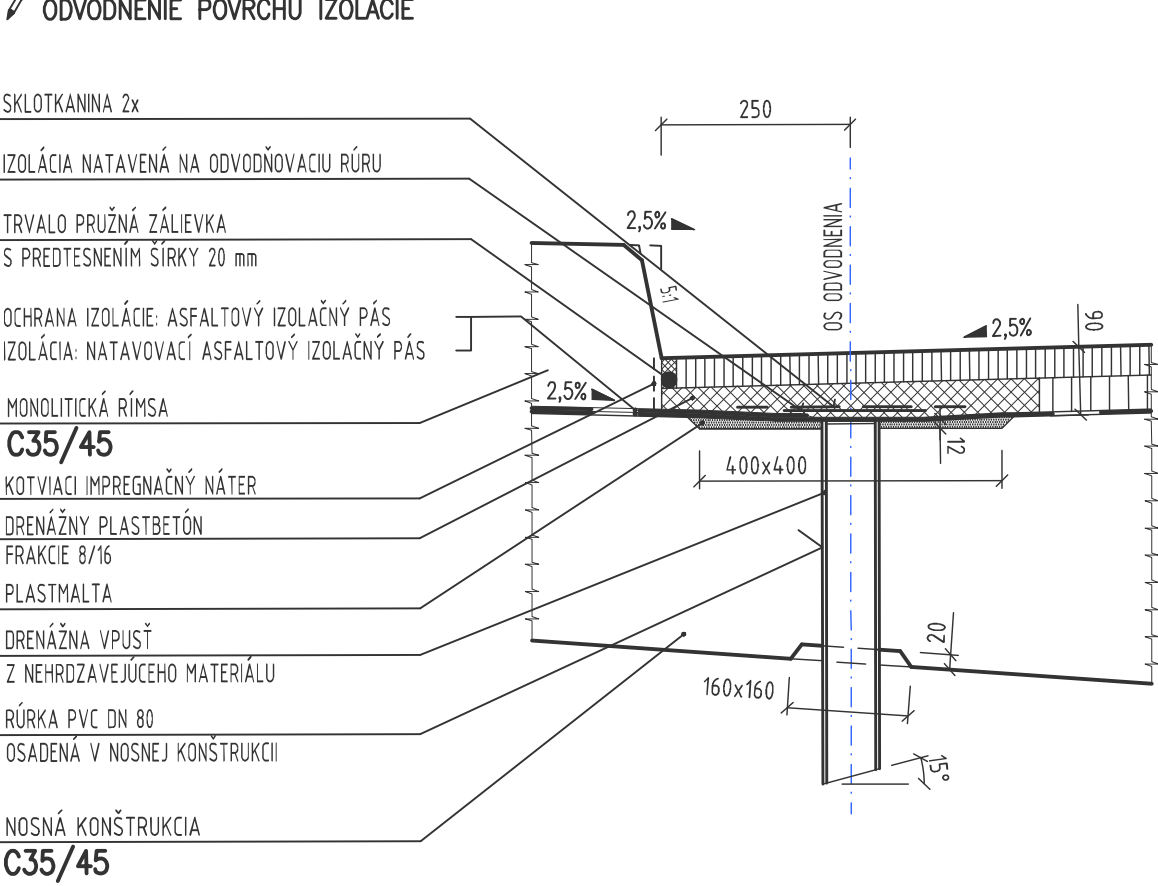

REZ A-A

1:20


PRAVOSTRANNÁ RÍMSA

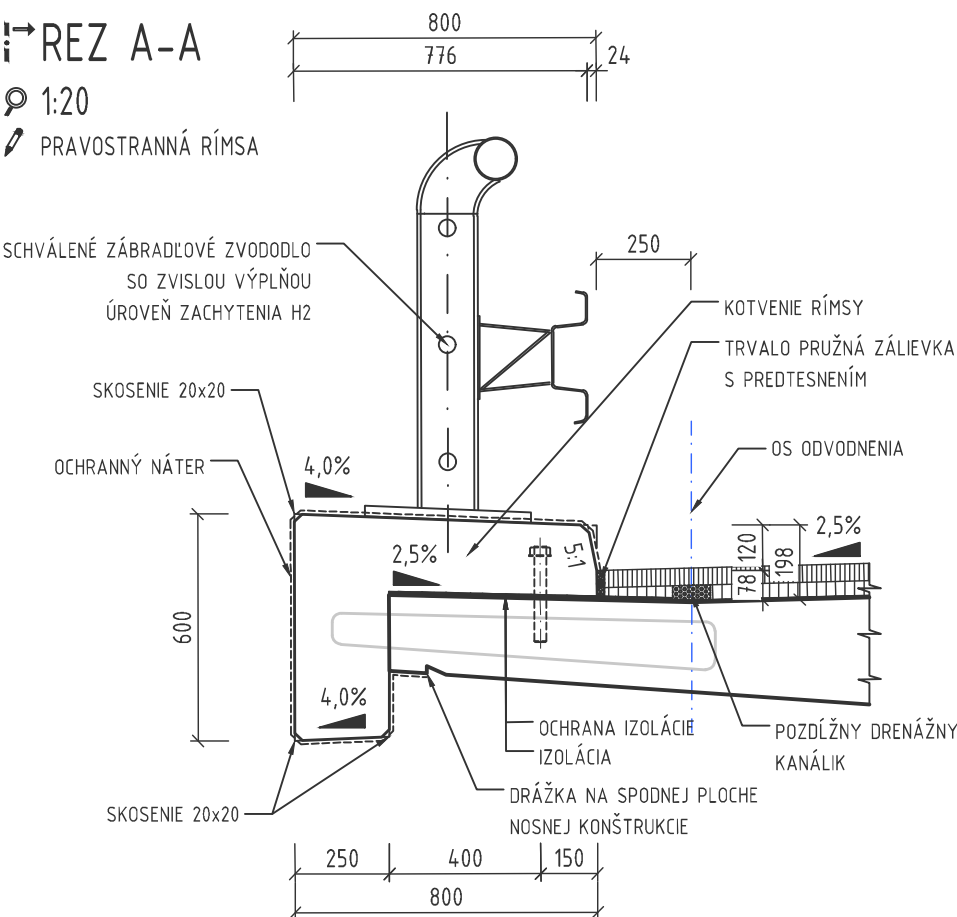

REZ B-B


1:20

ĽAVOSTRANNÁ RÍMSA

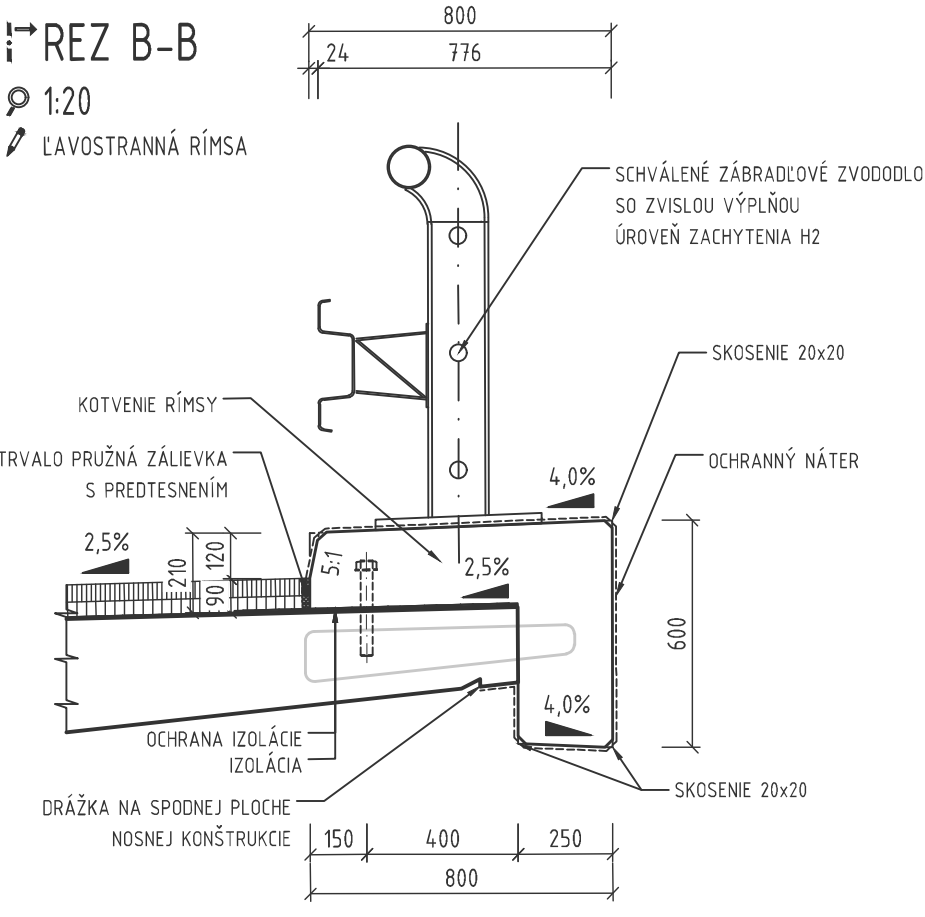



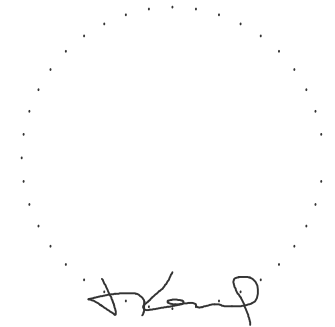

POZNÁMKA:

- POVRCHOVÁ ÚPRAVA OCEĽOVÝCH ČASTÍ:
- OČISTENIE OTRIESKANÍM NA STUPEŇ ČISTOTY SA 2 1/2 PODĽA ISO 8501,
 - METALIZÁCIA HRúbKY 100 µm,
 - ZÁKLADNÝ EPOXIDOVÝ NÁTER 80 µm,
 - VRCHNÝ POLYURETÁNOVÝ NÁTER 80 µm.
- POČET ODVODŇOVAČOV: 10ks
POČET TVAROVIEK NA ODVODNENIE IZOLÁCIE: 11KS
DÍŽKA BEZPEČNOSTNÝCH ZARIADENÍ: 71,3+71,3=142,6m



200-00

| | | | | | | |
|---|---|------------------------------------|---|-------------------|--|--------------------|
| VYPRACOVAL ING. J. HORNÍK |  | ZODP. PROJEKTANT ING. J. KOPČÁK |  | HL. INŽ. PROJEKTU |  DOPRAVOPROJEKT, a.s. Divízia Prešov Jarková 28, Prešov 080 01 | |
| KONTROLOVAL ING. V. SUCHÁR |  | OKRES STAVBY PREŠOV | | | | |
| OBJEDNÁVATEL MESTO VEĽKÝ ŠARIŠ, NÁMESTIE SV. JAKUBA Č.1, VEĽKÝ ŠARIŠ | | | | | | |
| VEĽKÝ ŠARIŠ - MOST BARATOKY A PRISLUCHAJÚCA KOMUNIKÁCIA | | | | | | |
| OBJEKT: 200-00 MOST BARATOKY | | | | | STUPEŇ DSP | FORMÁT 3xA4 |
| | | | | | DÁTUM 11.2018 | Č. ZÁK. 9039-01 |
| | | | | | MIERKA 1:200, 1:100 | Č. ARCH. 1 485 |
| | | | | | Č. VÝKRESU | Č. SÚPRAVY |
| VÝKRES VZOROVÝCH DETAILOV | | | | | 15 | |