REZ A-A
M 1:50

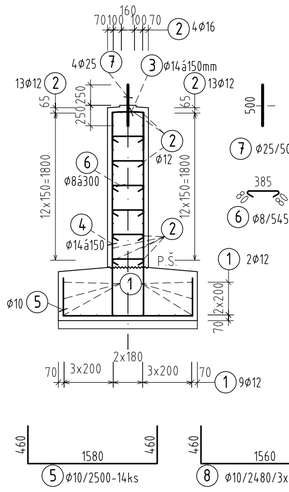

REZ B-B
M 1:50

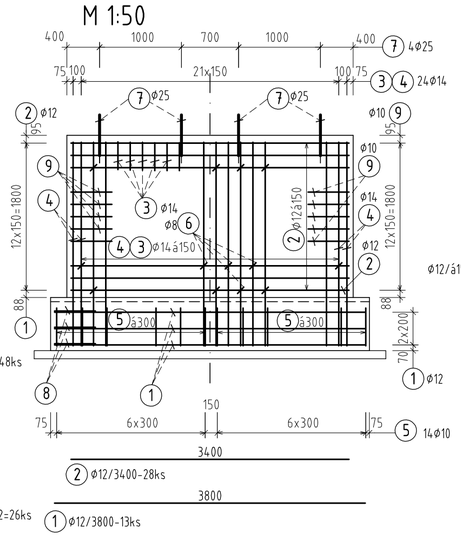

REZ D-D
M 1:50

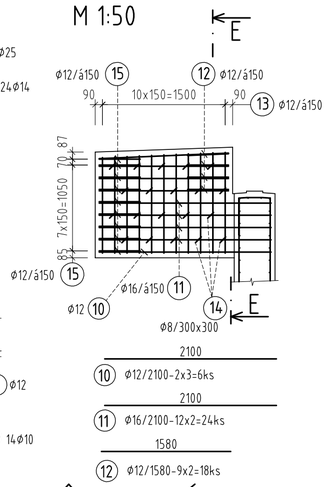

STAVEBNÉ MATERIÁLY:				
BETÓN: OPORY,KÍDLA:	STN EN 206-1: C30/37-XC2,XD1,XF2 (SK)-Cl 0,4-Dmax16-S3			
OCEĽ: B 500B; PRVÁ / POSLEDNÁ POLOŽKA:	1 / 15			
KRYTIE VÝSTUŽE [mm]:				
STAVEBNÝ PRVOK:	OPORA			
	min c	nom c	min c	nom c
VNÚTORNÉ/SPODNÉ	40	50		
VONKAJŠIE/HORNÉ	50	50		
MINIMÁLNY VNÚTORNÝ PRIEMER ZAKRIVENIA VLOŽIEK dr[mm]:				

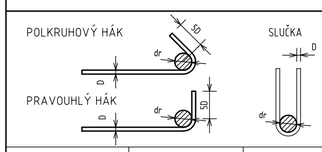

ØD	≦ 16mm	> 16mm
Ødr	4D	7D

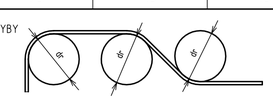

t [mm]	≥ 100	50<t≤100	<50
Ødr	10D	15D	20D

DETAIL ULOŽENIA NOSNÍKA NA ÚLOŽNÝ PRAH
M 1:10

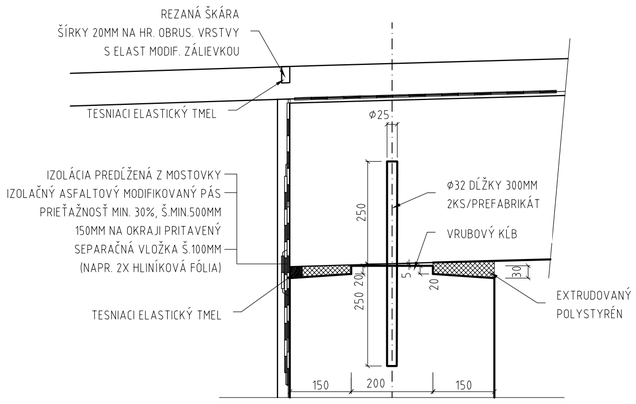

PÔDORYS ZÁKLADU
M 1:50

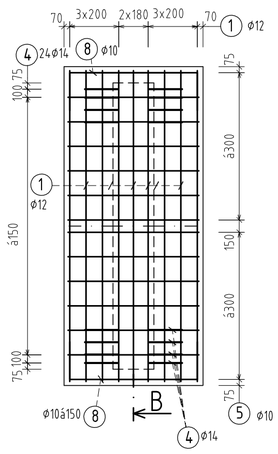

PÔDORYS
M 1:50

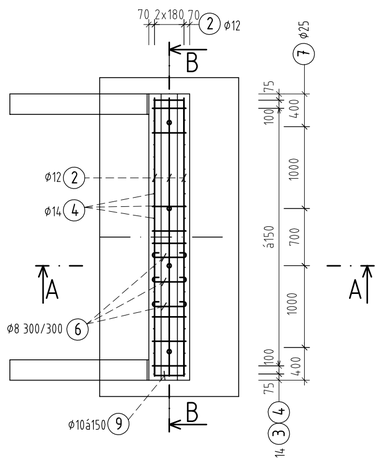

PÔDORYS KRÍDLA
M 1:50

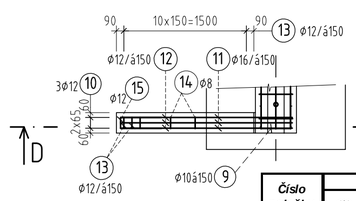

REZ E-E
M 1:50

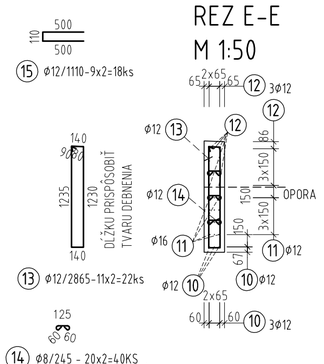

VÝKAZ VÝSTUŽE OPÔR

Číslo položky	Dĺžka prúta [m]						Počet kusov [ks]	Celková dĺžka položky [m]					
	Ø8	Ø10	Ø12	Ø14	Ø16	Ø25		Ø8	Ø10	Ø12	Ø14	Ø16	Ø25
1			3,800				13			49,40			
2			3,400				28			95,20			
3				1,280			24				30,72		
4				2,885			48				138,48		
5		2,500					14		35,00				
6	0,545						77	41,97					
7						0,500	4						2,00
8		2,480					6		14,88				
9		1,360					26,0		35,36				
10			2,100				6			12,60			
11					2,100		24					50,40	
12			1,580				18			28,44			
13			2,915				22			64,13			
14	0,245						40	9,80					
15			1,110				18			19,98			
Celková dĺžka danej výstuže [m]								51,77	85,24	269,75	169,20	50,40	2,00
Hmotnosť 1-ného prúta [kg/m]								0,395	0,617	0,888	1,208	1,578	2,466
Hmotnosť danej výstuže [kg]								20,45	52,59	239,54	204,39	79,53	4,93
Hmotnosť spolu[kg]								601,4					
Celková hmotnosť betonárskej výstuže [kg] + 10%								661,6					
Celková hmot. bet. výstuže [kg] + 10% - PRE 2 OPORY								1323,2					

D
201-00

ISPO spol. s r.o. Inžinierske stavby, Slovenská 86, 080 01 Prešov, tel.: 051/74 636 95, 74 636 99	ZODP.PROJEKTANT: ING.J.ANTOL	HL. PROJEKTANT: ING.M.DUBRAVSKÝ
	VYPRACOVAL: ING.J.KURUC	KONTROLOVAL: ING.M.RUSIN
OBJEDNÁVATEĽ: KOCR Severovýchod Slovenska		
OKRES: SABINOV	KRAJ: PREŠOVSKÝ	
KAT.ÚZEMIE: ŠARIŠSKÉ MICHAĽANY, ORKUCANY		DÁTUM: 02/2017
STAVBA: EuroVelo 11 v Prešovskom kraji, úsek Veľký Šariš-Pečovská Nová Ves		STUPEŇ: DSP, DRS
		Č.ZÁKAZKY: 2773/2016
		MIERKA: 1:50
OBJEKT: 201-00 Lávka cez potok Telek		Č. PRÍLOHY: 3.2 / Č. SÚPRAVY:
PRÍLOHA : VÝKRES VÝSTUŽE OPÔR		

REZ A-A M 1:50 · REZ B-B M 1:50 · REZ D-D M 1:50 · PÔDORYS ZÁKLADU M 1:50 · PÔDORYS M 1:50 · PÔDORYS KRÍDLA M 1:50 · REZ E-E M 1:50 · DETAIL ULOŽENIA NOSNÍKA NA ÚLOŽNÝ PRAH M 1:10 · VÝKAZ VÝSTUŽE OPÔR