PRIEČNY REZ ZÁBRADLÍM M 1:20

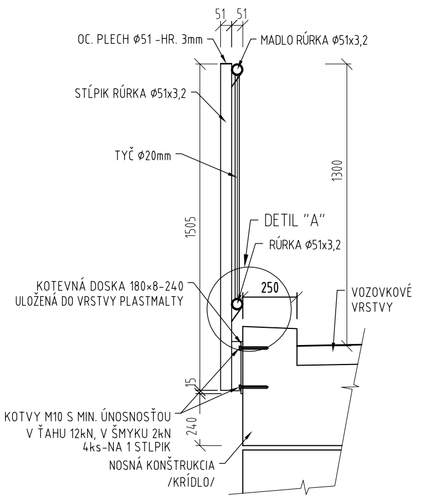

POHĽAD NA ZÁBRADLIE M 1:20

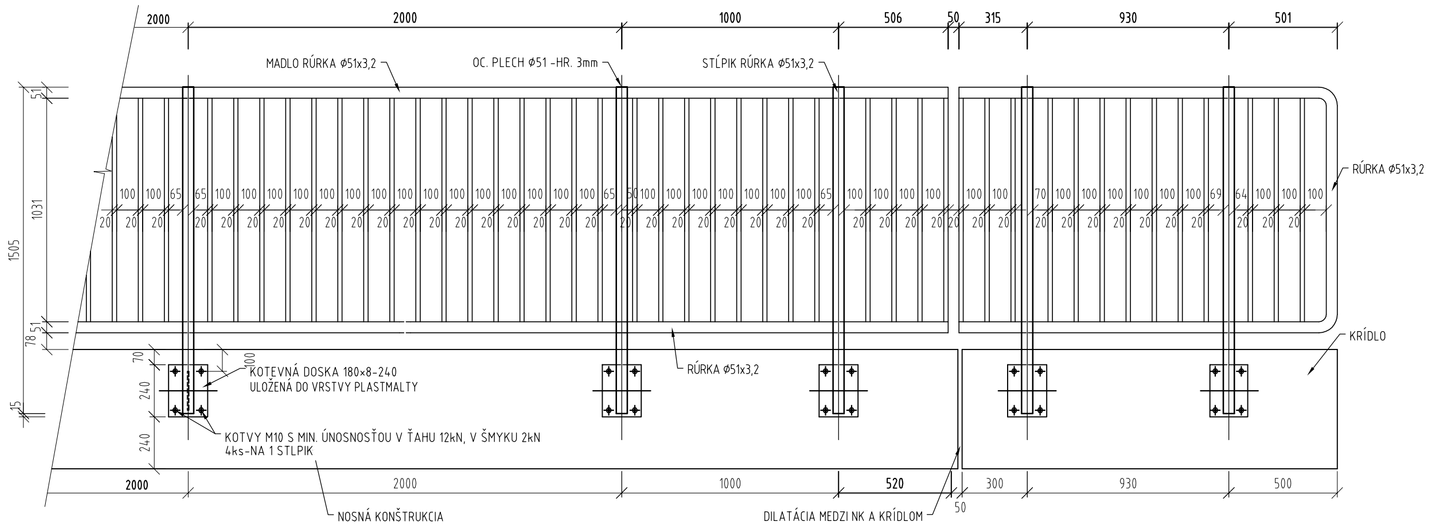

POZNÁMKY:

VOĽNÉ MEDZERY MEDZY JEDNOTLIVÝMI PRÚTMI ZVISLEJ VÝPLNE ZÁBRADLIA A MEDZERY MEDZI JEDNOTLIVÝMI PRVKAMI ZÁBRADLIA NESMÚ BYŤ VÄČŠIE AKO 120 mm /STN 7433 05/

OCEĽOVÉ SÚČASTI MIMO SPOJOVACIEHO MATERIÁLU	PEVNOSTNÁ TRIEDA PODĽA STN 10025 S235 JRG2 MATERIÁL VHODNÝ K ŽIAROVÉMU ZINKOVANIU	
POVRCHOVÁ ÚPRAVA	-ŽIAROVÉ ZINKOVANIE	-100 µm
	-1. MEDZINÁTER /MN/ -EPOXIDOVÁ ŽIVICA /EP/	-100 µm
	-1 VRCHNÝ NÁTER /VN/ -EPOXIDOVÁ ŽIVICA /EP/	-80 µm

FAREBNÝ ODTIEŇ (RAL) OCEĽOVÝCH ČASTÍ ZÁBRADLIA BUDE URČENÝ INVESTOROM STAVBY PRED SAMOTNOU REALIZÁCIOU STAVBY

VÝKAZ ZÁBRADLIA:

ZÁBRADLIE ..... 12,5x2=25,0m

KOTEVNÁ DOSKA M 1:10

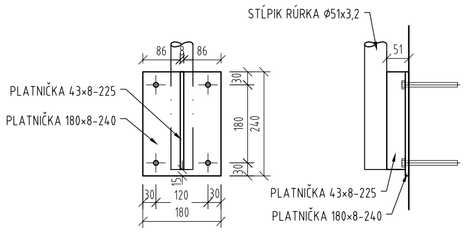

DETAIL "A" M 1:10

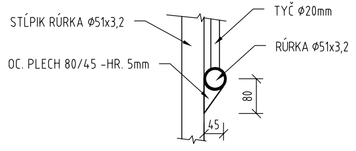

DETAIL ULOŽENIA PREFABRIKÁTU NK NA ÚLOŽNÝ PRAH M 1:10

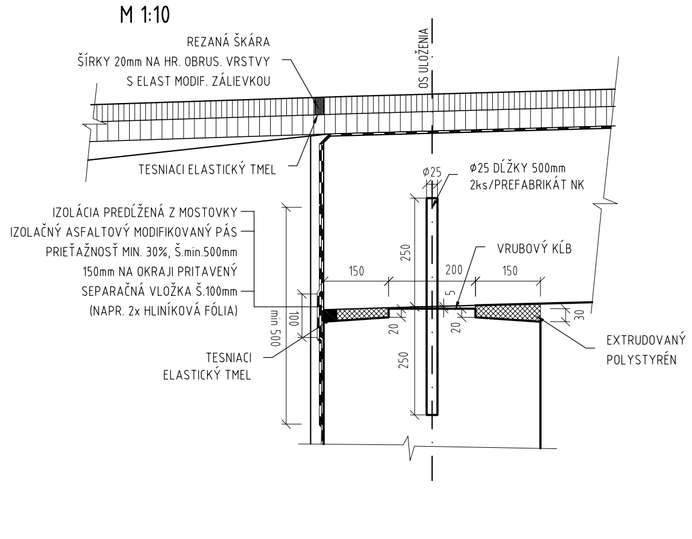

KONŠTRUKCIA VOZOVKY NA LÁVKE H=90mm

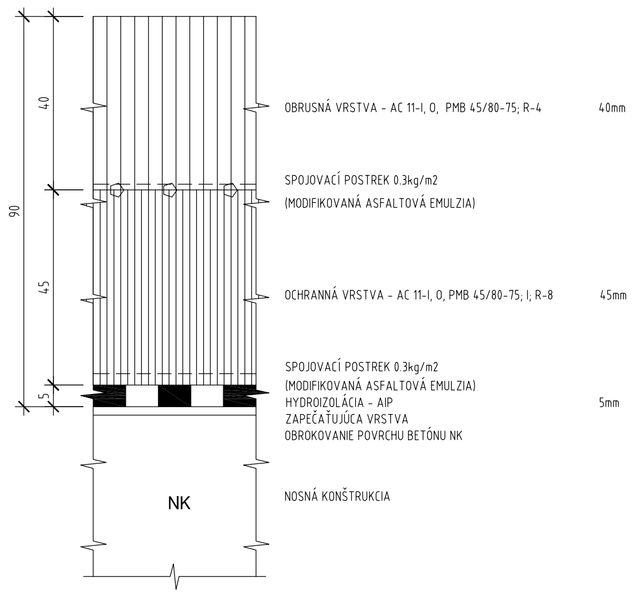

ÚPRAVA ZA NK V POZDĹŽNOM REZE M 1:25

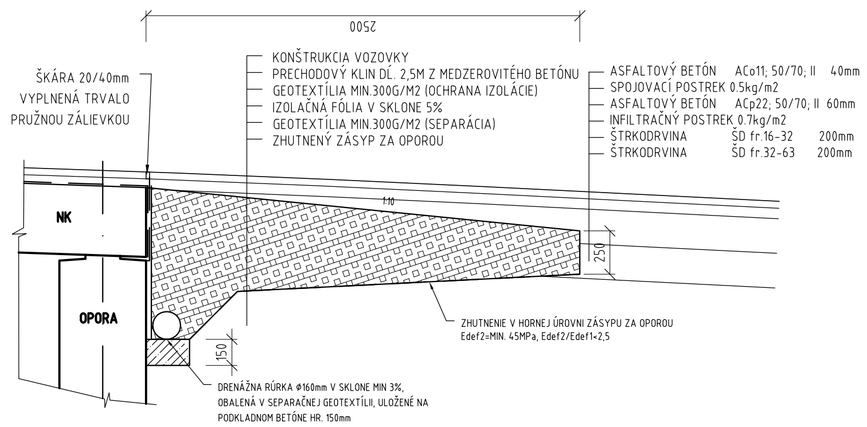

VYZNAČENIE ROKU VÝSTAVBY M 1:25

ODTLAČOK NA ÚLOŽNOM PRAHU

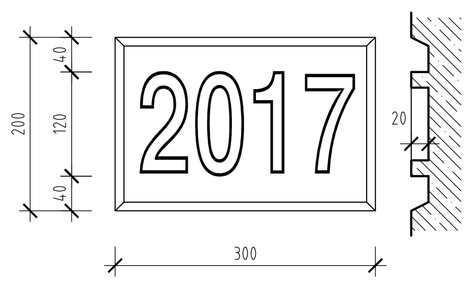

DETAIL TESNENIA ŠKÁRY POZDĽŽ ODRAZNÉHO PRUHU M 1:5

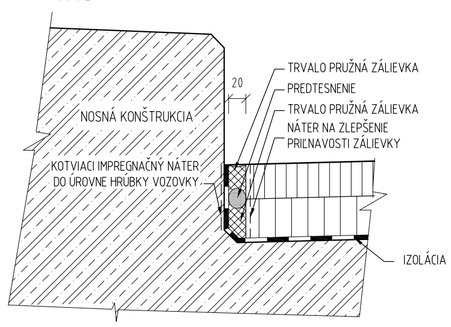

D
201-00

ISPO spol. s r.o. Inžinierske stavby, Slovenská 86, 080 01 Prešov, tel.: 051/74 636 95, 74 636 99	ZODP.PROJEKTANT: ING.J.ANTOL	HL. PROJEKTANT: ING.M.DUBRAVSKÝ
	VYPRACOVAL: ING.N.KOZLOVA	KONTROLOVAL: ING.J.KURUC
OBJEDNÁVATEĽ: **KOCR Severovýchod Slovenska**		
OKRES: SABINOV	KRAJ: PREŠOVSKÝ	
KAT.ÚZEMIE: ŠARIŠSKÉ MICHAĽANY, ORKUCANY		DÁTUM: 02/2017
STAVBA: **EuroVelo 11 v Prešovskom kraji, úsek Veľký Šariš-Pečovská Nová Ves**		STUPEŇ: DSP, DRS
		Č.ZÁKAZKY: 2773/2016
		MIERKA: 1:20,1:10,1:5
OBJEKT: **201-00 Lávka cez Ketelský potok**		Č. PRÍLOHY: 5 / Č. SÚPRAVY:
PRÍLOHA : **VZOROVÉ DETAILY**		