


LEGENDA:

- ~ --- ~ nadzemné vedenie NN
- ~ --- ~ podzemné vedenie NN
- ~ --- ~ nadzemné vedenie VN
- ~ --- ~ podzemné vedenie STL
- ~ --- ~ nadzemné tel. vedenie
- ~ --- ~ podzemné tel. vedenie
- ~ --- ~ kanalizácia
- ~ --- ~ vodovod

KLAD MAPOVÝCH LISTOV:

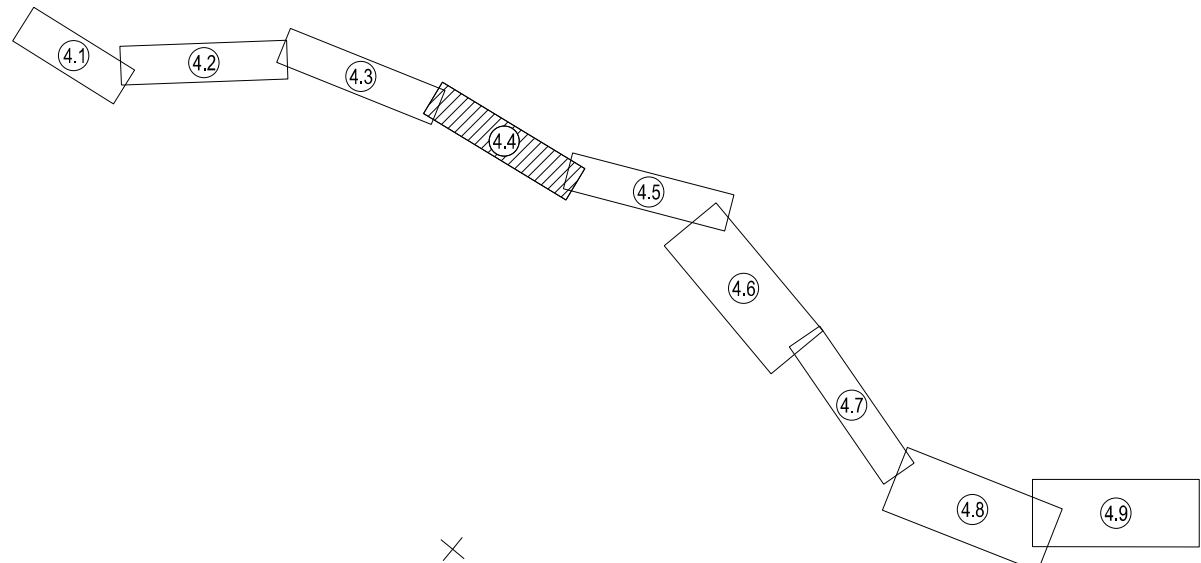

Náležitosti a presnosťou zodpovedá predpisom

Dátum : 28.02.2017
Podpis :

POZNÁMKA:
SURADNICOVÝ SYSTÉM: S-JTSK, realizácia JTSK
VÝŠKOVÝ SYSTÉM: Bv
ZAMERANÉ VYKAZUJE STAV KU DŇU: 23.02.2017

ISPO <small>spol. s r. o.</small> Inžinierske stavby Slovenská 86, 080 01 Prešov Tel.: 051/74 636 95, 74 636 99		AUTORIZAČNÉ OVERIL: ING. M. KUBANKA	VYPRACOVAL: J. KONEČNÝ
OBJEDNÁVATEL: KOCR Severovýchod Slovenska		KRAJ: PREŠOVSKÝ	
OKRES: SABINOV		DÁTUM: 02/2017	
KAT. ÚZEMIE: SABINOV		STUPEŇ: DSP, DRS	
STAVBA: EuroVelo 11 v Prešovskom kraji, úsek Veľký Šariš - Pečovská Nová Ves		Č. ZAKÁZKY: 2773/2016	
ČASŤ: Dokumentácia meračských prác		MIERKA: 1:1000	
PRÍLOHA: Situácia		Č. PRÍLOHY: Č. SÚPRAVY: 4.4	