


- LEGENDA:
- > nadzemné vedenie VN
 - podzemné vedenie VTL
 - podzemné tel. vedenie
 - kanalizácia
 - vodovod

KLAD MAPOVÝCH LISTOV:

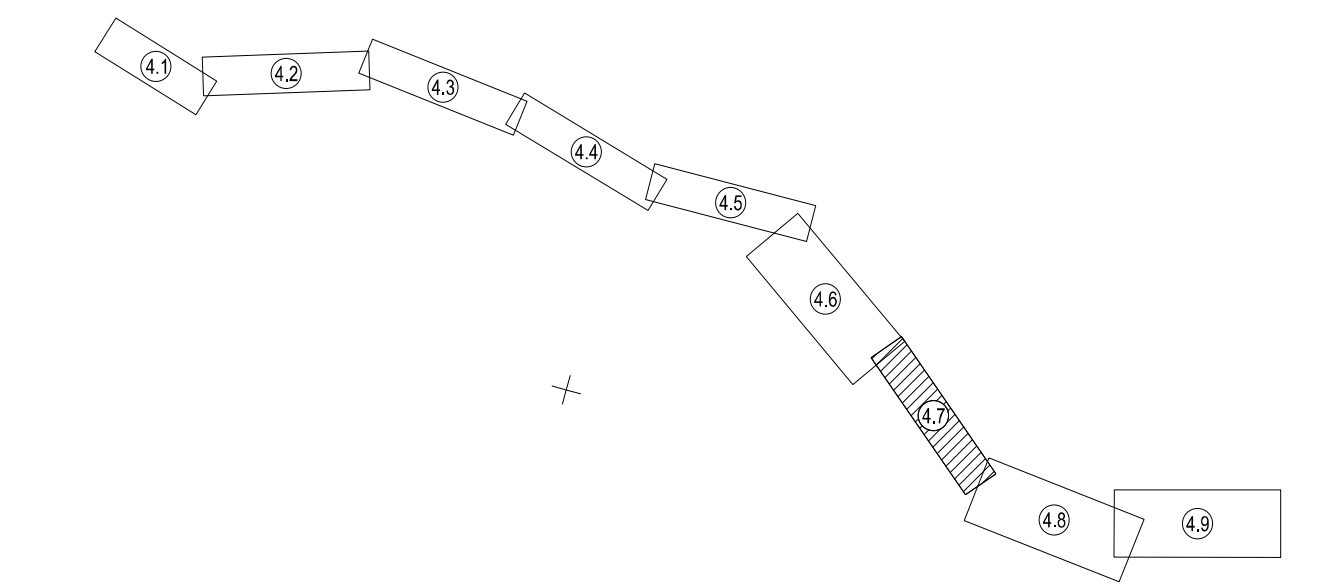

POZNÁMKA:
SÚRADNICOVÝ SYSTÉM: S-JTSK, realizácia JTSK
VÝŠKOVÝ SYSTÉM: Bpv
ZAMERANIE: VYKAZUJE STAV KU DŇU: 23. 02. 2017

ISPO Inžinierske stavby Slovenská 86, 080 01 Prešov tel.: 051/74 636 95, 74 636 99		AUTORIZAČNÉ OVERIL: ING. M. KUBANKA	VYPRACOVAL: J. KONEČNÝ
OBJEDNÁVATEL: KOCR Severovýchod Slovenska		KRAJ: PREŠOVSKÝ	DÁTUM: 02/2017
OKRES: SABIŇOV		STUPEŇ: DSP, DRS	
KAT. ÚZEMIE: ORKUCANY, ŠARIŠSKÉ MICHALANY		Č. ZÁKAZKY: 2773/2016	
STAVBA: EuroVelo 11 v Prešovskom kraji, úsek Veľký Šariš - Pečovská Nová Ves		MIERKA: 1:1000	
ČASŤ: Dokumentácia meračských prác		Č. PRÍLOHY: Č. SÚPRAVY:	
PRÍLOHA: Situácia		4.7	