JESTVUJÚCI R-E

R-K-O VEĽKOOBSAHOVÝ MODULARNY EATON NA POVRCH IP 65/20

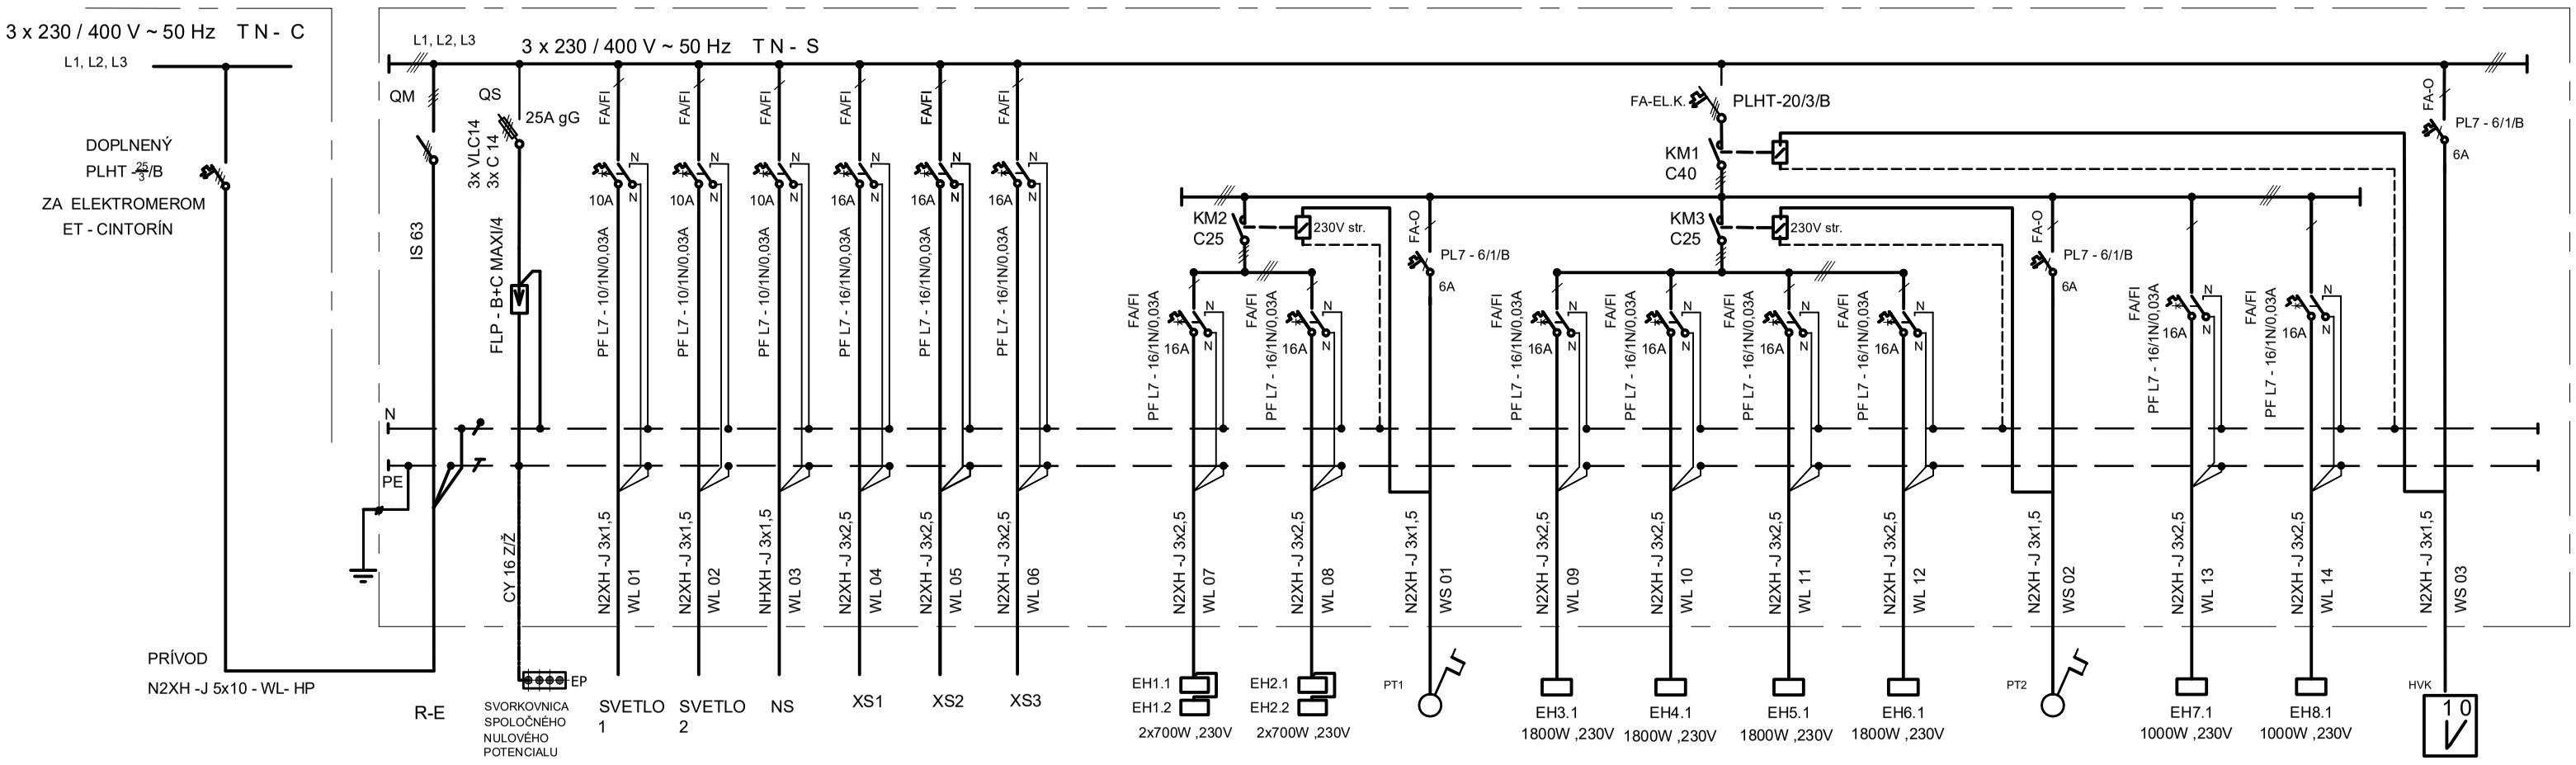

NAPÄŤOVÁ SÚSTAVA 3x 230/400V ~ 50Hz TN -C- S
OCHRANA V ZMYSLE STN 33 2000 - 4 - 41

AKCIA	DOM SMÚTKU v ŽIARI NAD HRONOM		
INVESTOR	MESTSKÝ ÚRAD ŽIAR NAD HRONOM		
MIESTO ST.	ŽIAR NAD HRONOM		
STUPEŇ	PROJEKT PRE STAV. POVOLENIE		
ZODP.PROJ.	ING.PAVEL SEDLÁK	DÁTUM	06/2018
MIERKA -	OBSAH VÝKRESU R-K-O		v.č. 3