



KATASTER
PARCELNÉ ČÍSLA
DRUH POVRCHU
VZDIALENOSŤ VRCHOLOVÝCH BODOV
OZNAČENIE VRCHOLOVÝCH BODOV

NEMŠOVÁ				
C-KN 14/1, 14/13, 2494/1				
ZELEŇ				
2.65	7.05	5.61	9.42	23.95
				5.02

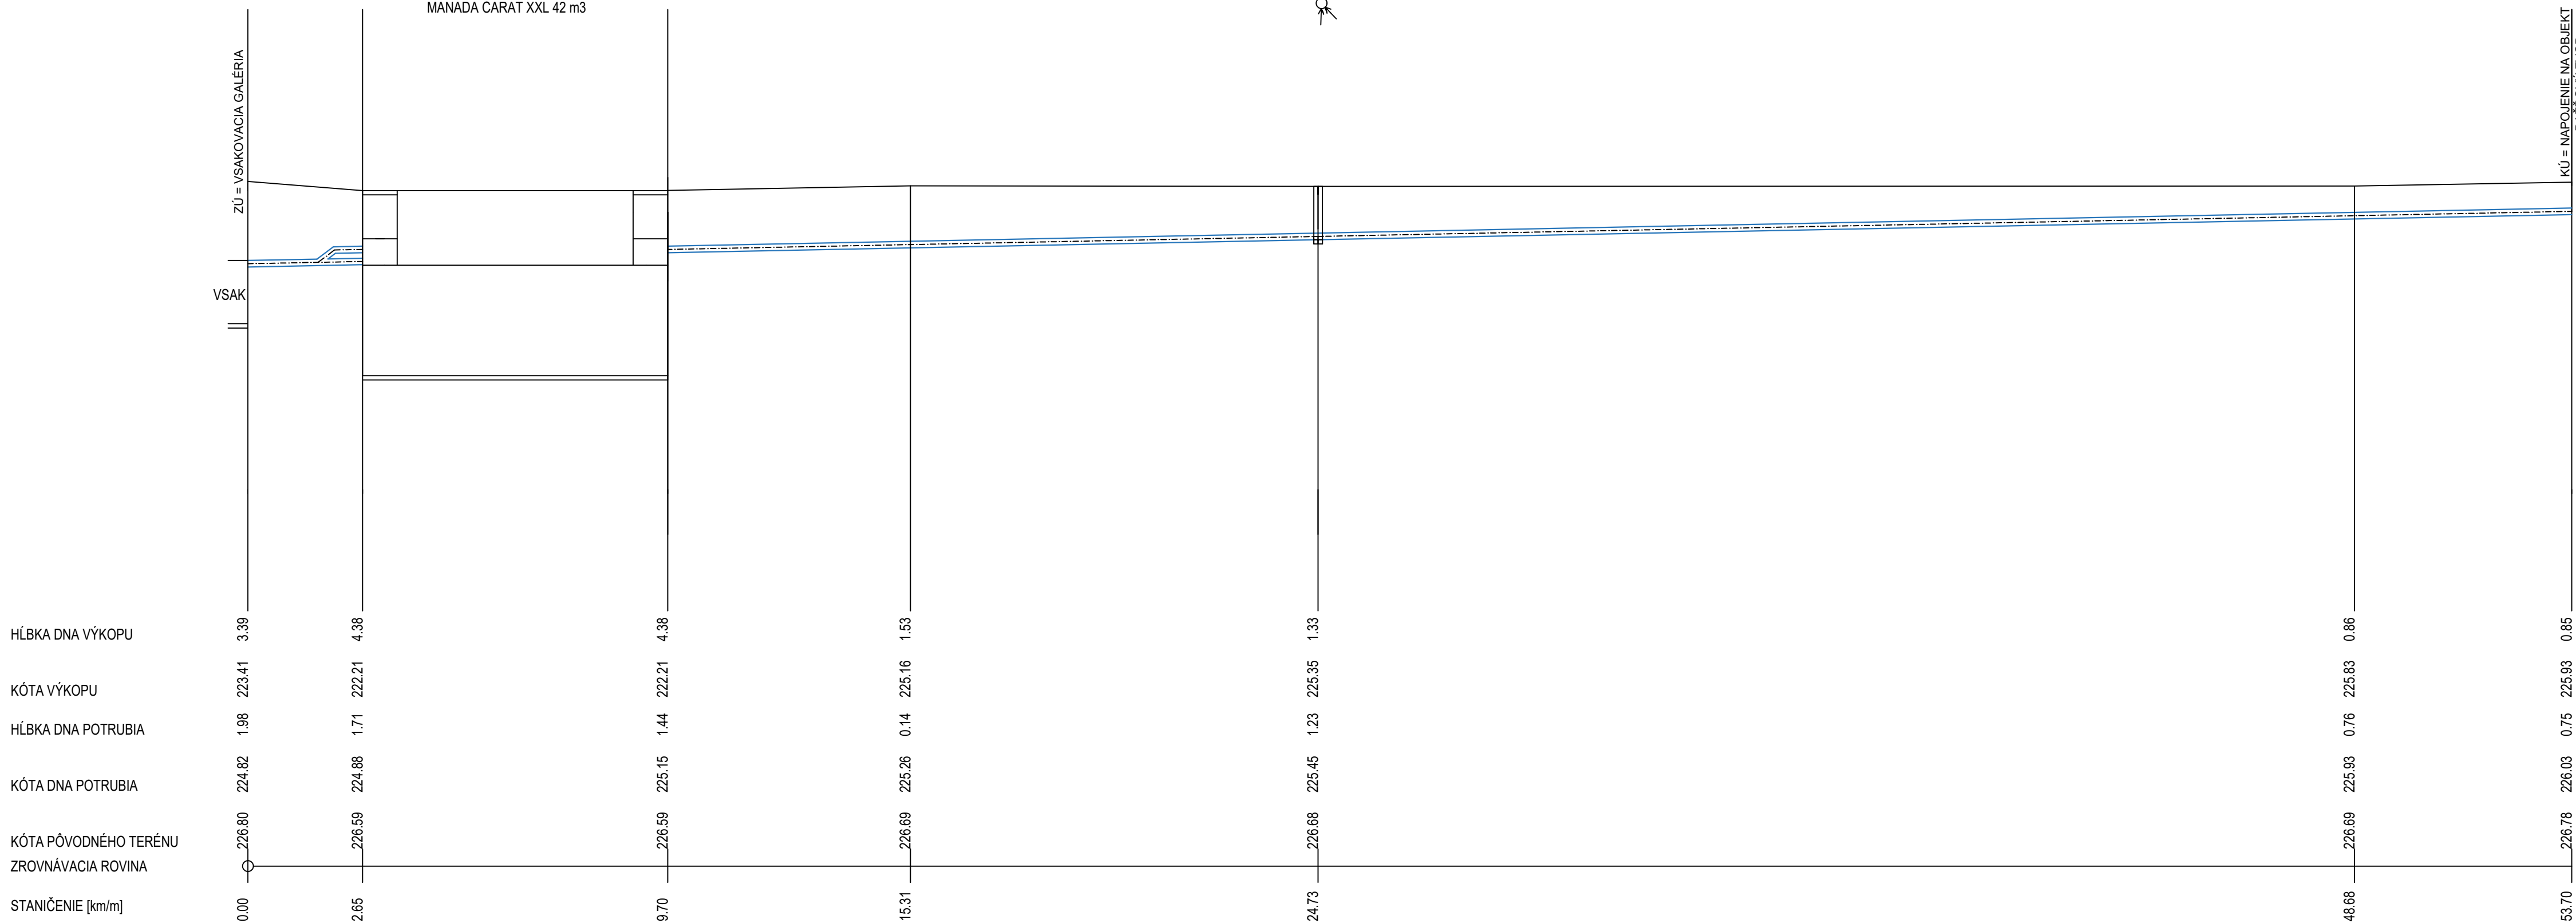


PROFIL[mm]-MATERIÁL-DĹŽKA[m]	DN 150 - PVC, SN8 - 46.65	
SPÁD[promile]-DĹŽKA[m]	20.00 - 2.65	20.00 - 44.00
ULOŽENIE	PIESOK	

4.88

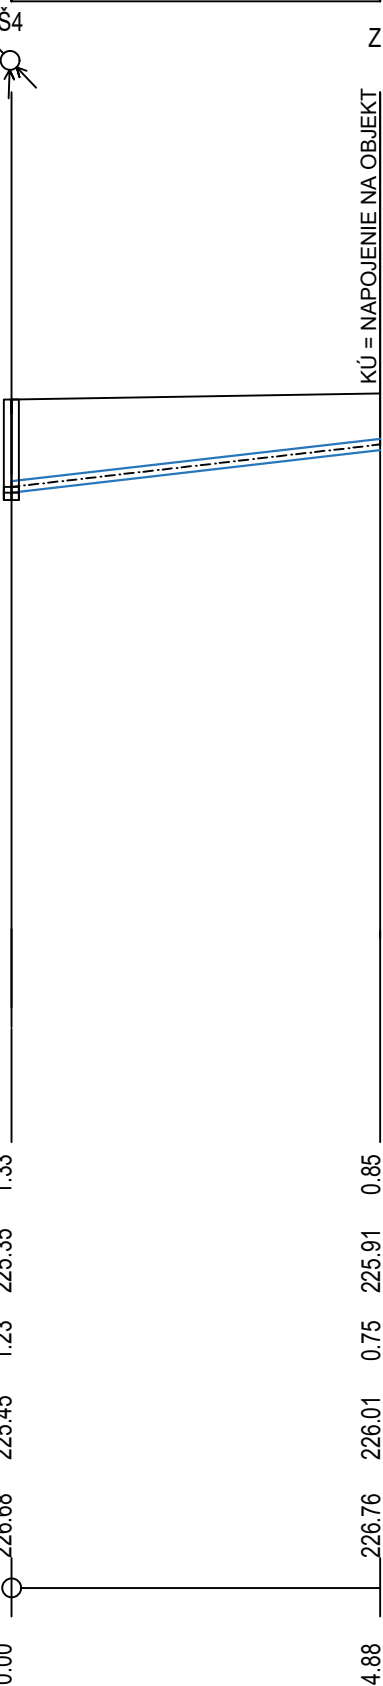

DN 150 - PVC, SN8 - 4.88
20.00 - 4.88
PIESOK


1.93

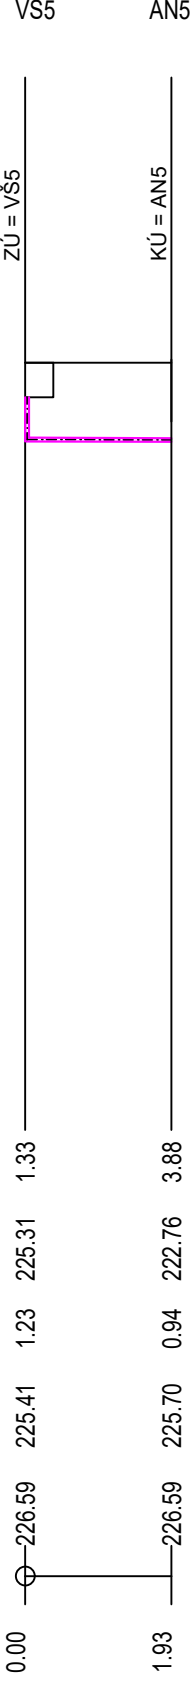

4.00 - 1.93	
PIESOK	

VNÚTROREÁLOVÝ ROZVOD DAŽDOVEJ KANALIZÁCIE, DN 150 PVC SN8, VIESŤ V SPÁDE MIN. 2 %
VNÚTROREÁLOVÝ ROZVOD VODY, HD-PE PE100 RC SDR11-PN16 D32

NED ZAHÁJENÍM VÝKOPŮKÝCH PRÁČ JE NUTNÉ VYTÝČÍŤ VŠETKY INŽINIERSE SIETE A OBJEKTY
 RYCHÁCH, KTORÉ SU HLBOKÉ NAJED 12 m MUSIA BYŤ PAZENÉ!
 NED REALIZÁČIOU JE NUTNÉ VYTÝČÍŤ VÝSKOVÉ A POLOHOVÉ UMIESTNENIE TRASY NAVRHOVANÉHO POTRUBIA!
 NED REALIZÁČIOU JE NUTNÉ OVEŘÍŤ VÝSKOVÉ A POLOHOVÉ UMIESTNENIE EXISTUJÚCEHO KAN. POTRUBIA V MIEŠT
 ODY VÝKOPU!
 PŘÍPADÉ ZISTENIA NEZROVNALOSTÍ PRED/POČAS REALIZÁČIE, JE NUTNÉ KONTAKTOVAŤ PROJEKTANTA PRE
 TUALIZÁČIU NAVRHOVANÉHO ŘEŠENIA!
 NUTNÉ ABY SA ZABEZPEČILO DOŠTATOČNÉ KRYTIE POTRUBIA! AK NIE JE MOŽNÉ ZABEZPEČÍŤ DOŠTATOČNÉ
 NUTNÉ ABY SA ZABEZPEČILO DOŠTATOČNÉ UŠEKU KANALIZAČNÉ POTRUBIE OBETOŇOVAŤ ALEBO OSADIŤ DO
 ECEVOJ CHRÁŇKY!
 NUTNÉ ABY SA ZABEZPEČIL NAVRHOVANÝ SKLON POTRUBIA!

ODPOVEDÝY PROJEKTANT:	Ing. Miloslav Remiš	 <div>ARCHART s.r.o. www.vychodohorskeho.sk 018 41, DUBNICA NA VÁHOM OBRANOV 106/2016 IČO: 436341079 JIC-SK 2024/11016</div>	
AUTOR PROJEKTU :	ARCHART s.r.o.		
TYPPRACOVAL :	Bc. Miroslav Seliga, Ing. Juraj Barišák	DÁTUM:	08/2020
INVESTOR:	Mesto Stavby : Mesto Nemšová, Mestský úrad Nemšová, Ul. Janka Palu 273, 941 41 Nemšová C-KN 14/1, 14/13, 24/94/1 k.ú.: NEMŠOVÁ	STUPEŇ P.D.:	DSP-AP
ODDZVOZ PROJEKTU:	ODDZVOZOVÉ OPATRENIA V MESTE NEMŠOVÁ - ŽS JANKA PALU 2, NEMŠOVÁ SO-02/1, SO-03/1, SO-04/1, SO-05/1, SO-06/1 ZBERNÉ SYSTÉMY NA ZADRŽIAVANIE TRÁŽKOVÝJ VODY	PROFESIA:	VH
ODDZVOZ VÝKRESU:	ODDZVOŽNÝ PROFIL - VETVA 5	MIERKA:	ČVÝKRESU: 1:100 06

0. PROJEKTOVÁ DOKUMENTÁCIA JE PODĽA PARAGRAFU 5 ODS. 618/2003 Z.z. V PLATNOM ZNENÍ ARCHITEKTONICKÝM DIELOM. NEOPRÁVNENÝ ZÁSAH AUTORSKÝCH PRÁV SÚVISIACICH S DIELOM JE TRESTNÝ PODĽA PARAGRAFU 283 ODS. 1 ZÁKONA č. 300/2005 TRESTNÉHO ZÁKONA V PLNOM ZNENÍ