

VETVA "3.1"


KATASTER
PARCELNÉ ČÍSLA
DRUH POVRCHU
VZDIALENOSŤ VRCHOLOVÝCH BODOV
OZNAČENIE VRCHOLOVÝCH BODOV

NEMŠOVÁ			
C-KN 14/1, 14/13, 2494/1			
ZELEŇ			
2.12		8.21	6.06

VB5 AN3
AKUMULAČNÁ NÁDRŽ
MANADA CARAT XXL 46 m3

DŠ2

Z5

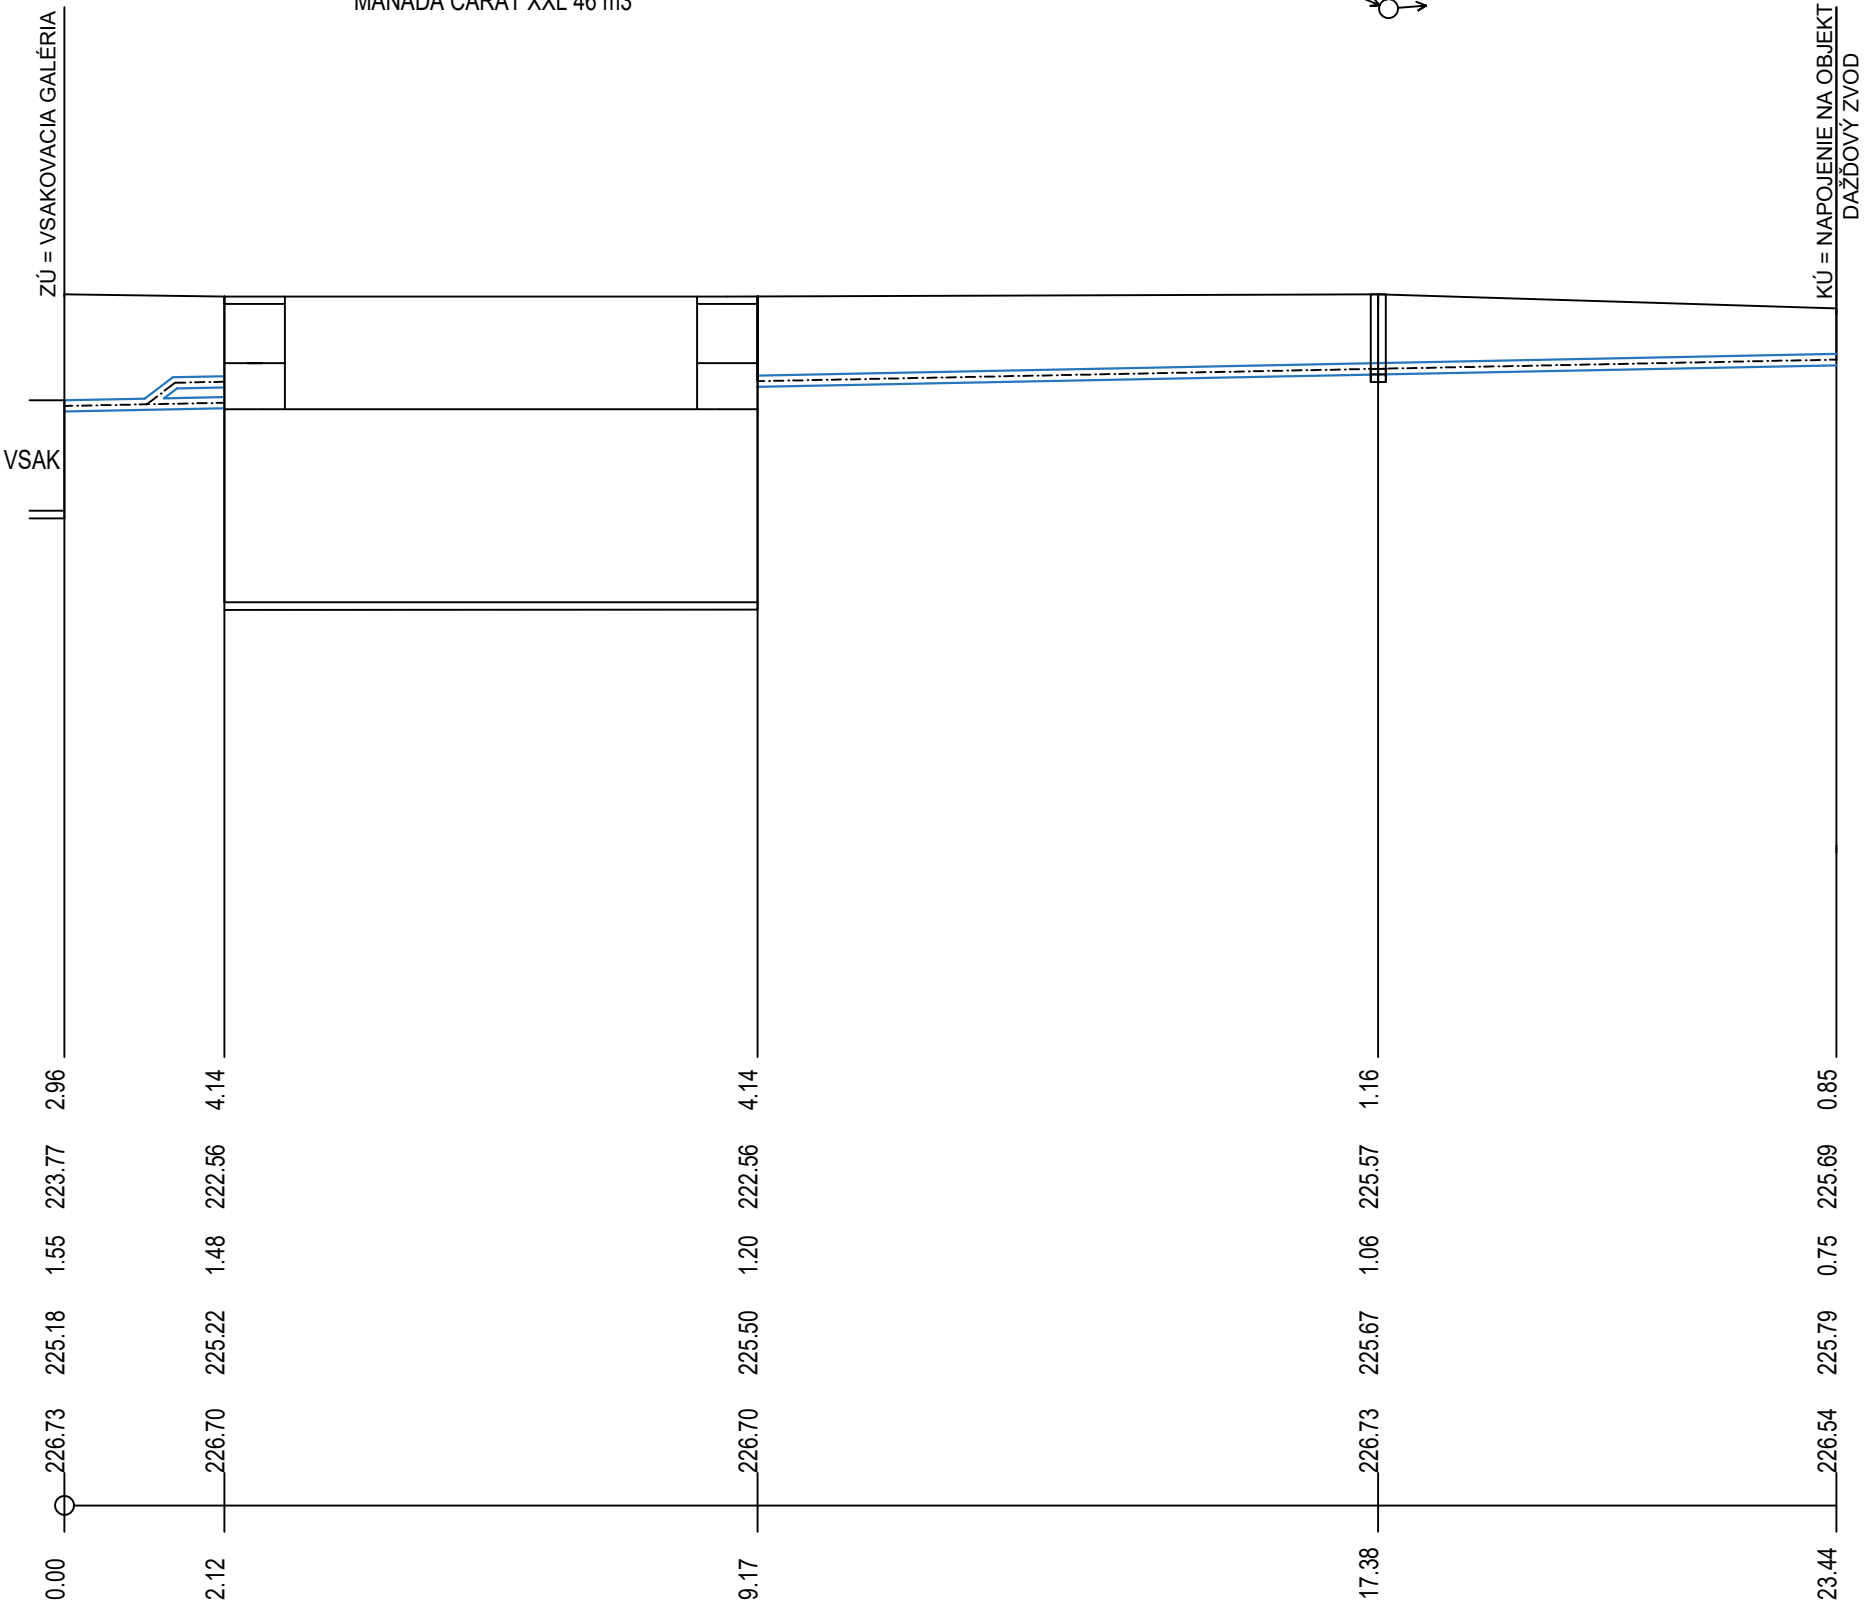

HĽBKA DNA VÝKOPU

KÓTA VÝKOPU

HĽBKA DNA POTRUBIA

KÓTA DNA POTRUBIA

KÓTA PŮVODNÉHO TERÉNU
ZROVNÁVACIA ROVINA

STANIČENIE [km/m]

PROFIL[mm]-MATERIÁL-DĹŽKA[m]
SPÁD[promile]-DĹŽKA[m]
ULOŽENIE


DN 150 - PVC, SN8 - 16.39	
20.00 - 2.12	20.00 - 14.27
PIESOK	

VETVA "3.2"

NEMŠOVÁ	
5.14	

DŠ2

Z6

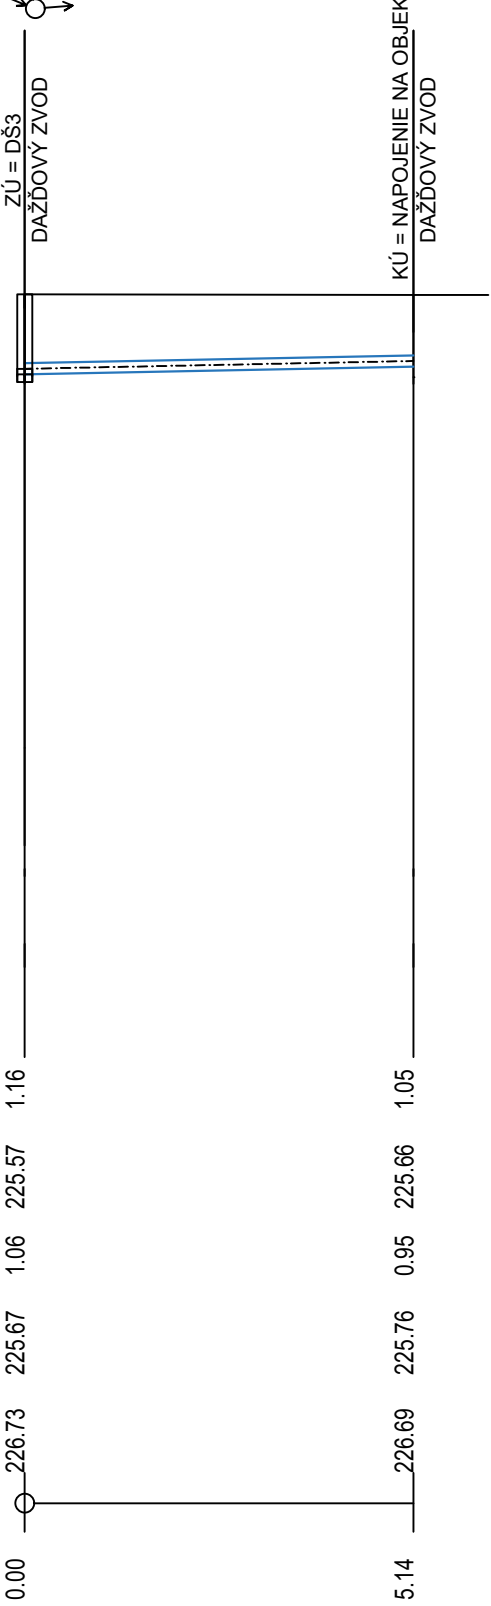


DN 150 - PVC, SN8 - 5.14	
20.00 - 5.14	
PIESOK	

VETVA "3.3"

1.93	

VŠ3 AN3

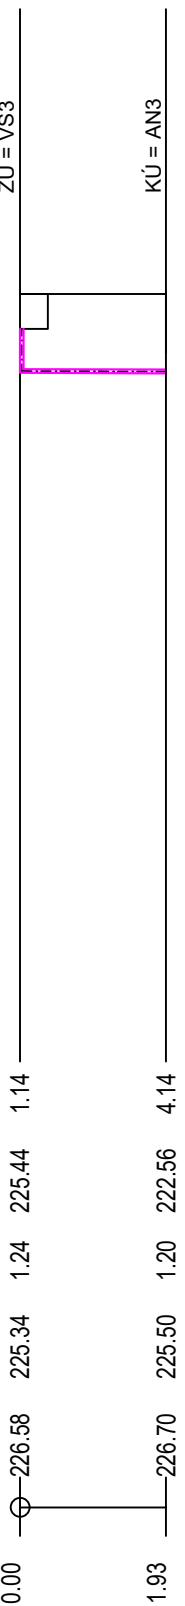

HD-PE PE100 RC SDR11-PN16 D32 - 1.93

4.00 - 1.93
PIESOK

NAVROVANÉ VNÚTROAREÁLOVÉ INŽINIERSKÉ SIETE

--- VNÚTROAREÁLOVÝ ROZVOD DAŽDOVEJ KANALIZÁCIE, DN 150 PVC SN8, VIESŤ V SPÁDE MIN. 2 ‰
--- VNÚTROAREÁLOVÝ ROZVOD VODY, HD-PE PE100 RC SDR11-PN16 D32


PRED ZAHÁJENÍM VÝKOPOVÝCH PRÁČ JE NUTNÉ VYTÝČIŤ VŠETKY INŽINIERSKÉ SIETE A OBJEKTY V RYHÁCH, KTORÉ SÚ HLBOKÉ NAD 1,2 m MUSIA BYŤ PAŽENÉ!

PRED REALIZÁCIOU JE NUTNÉ VYTÝČIŤ VÝŠKOVÉ A POLOHOVÉ UMIESTNENIE TRASY NAVROVANÉHO POTRUBIA! PRED REALIZÁCIOU JE NUTNÉ OVERIŤ VÝŠKOVÉ A POLOHOVÉ UMIESTNENIE EXISTUJÚCEHO KAN. POTRUBIA V MIESTE BODOV NAPOJENIA!

V PRÍPADE ZISTENIA NEZROVNALOSTÍ PRED/POČAS REALIZÁCIE, JE NUTNÉ KONTAKTOVAŤ PROJEKTANTA PRE AKTUALIZÁCIU NAVROVANÉHO RIEŠENIA!

JE NUTNÉ ABY SA ZABEZPEČILO DOSTATOČNÉ KRYTIE POTRUBIA! AK NIE JE MOŽNÉ ZABEZPEČIŤ DOSTATOČNÉ KRYTIE POTRUBIA, JE NUTNÉ NA POŽADOVANOM ÚSEKU KANALIZAČNÉ POTRUBIE OBETŇOVAŤ ALEBO OSADIŤ DO OCELOVEJ CHRÁŇNÍČKY!

JE NUTNÉ ABY SA ZABEZPEČIL NAVROVANÝ SKLON POTRUBIA!

ZODPOVEDNÝ PROJEKTANT:	Ing. Miroslav Remiš	 ARCHART s.r.o. www.VizualizacieStavieb.sk 018 41. DUBNICA NAD VÁHOM OBRANCOV MIERU 344/2 IČO: 47834099 DIČ: SK 2024110165
AUTOR PROJEKTU :	ARCHART s.r.o.	
VYPRACOVAL :	Bc. Miroslav Šeliga, Ing. Juraj Barčíak	DÁTUM: 08/2020
INVESTOR : Mesto Nemšová, Mestský úrad Nemšová, Ul. Janka Palu 2/3, 914 41 Nemšová k.ú.: NEMŠOVÁ	MIESTO STAVBY : C-KN 14/1, 14/13, 2494/1 k.ú.: NEMŠOVÁ	STUPEŇ P.D.: DSP-PP
NÁZOV PROJEKTU: VODOZADRŽNÉ OPATRENIA V MESTE NEMŠOVÁ - ZŠ JANKA PALU 2, NEMŠOVÁ	PROFESIA: VH	
D.S0-02.1, S0-03.1, S0-04.1, S0-05.1, S0-06.1 ZBERNÉ SYSTÉMY NA ZADRŽIAVANIE ZRÁŽKOVEJ VODY	MIERKA: 1:100	Č. VÝKRESU: 04
NÁZOV VÝKRESU: POZDĹŽNÝ PROFIL - VETVA 3		

TÁTO PROJEKTOVÁ DOKUMENTÁCIA JE PODLA PARAGRAFU 5 ODS. 618/2003 Z.z. V PLATNOM ZNENÍ ARCHITEKTONICKÝM DIELOM, NEOPRÁVNENÝ ZÁSAH DO AUTORSKÝCH PRÁV SÚVISIACICH S DIELOM JE TRETNÝ PODLA PARAGRAFU 283 ODS. 1 ZÁKONA č. 300/2005 TRETNÉHO ZÁKONA V PLNOM ZNENÍ