


Pôdorys 1.NP

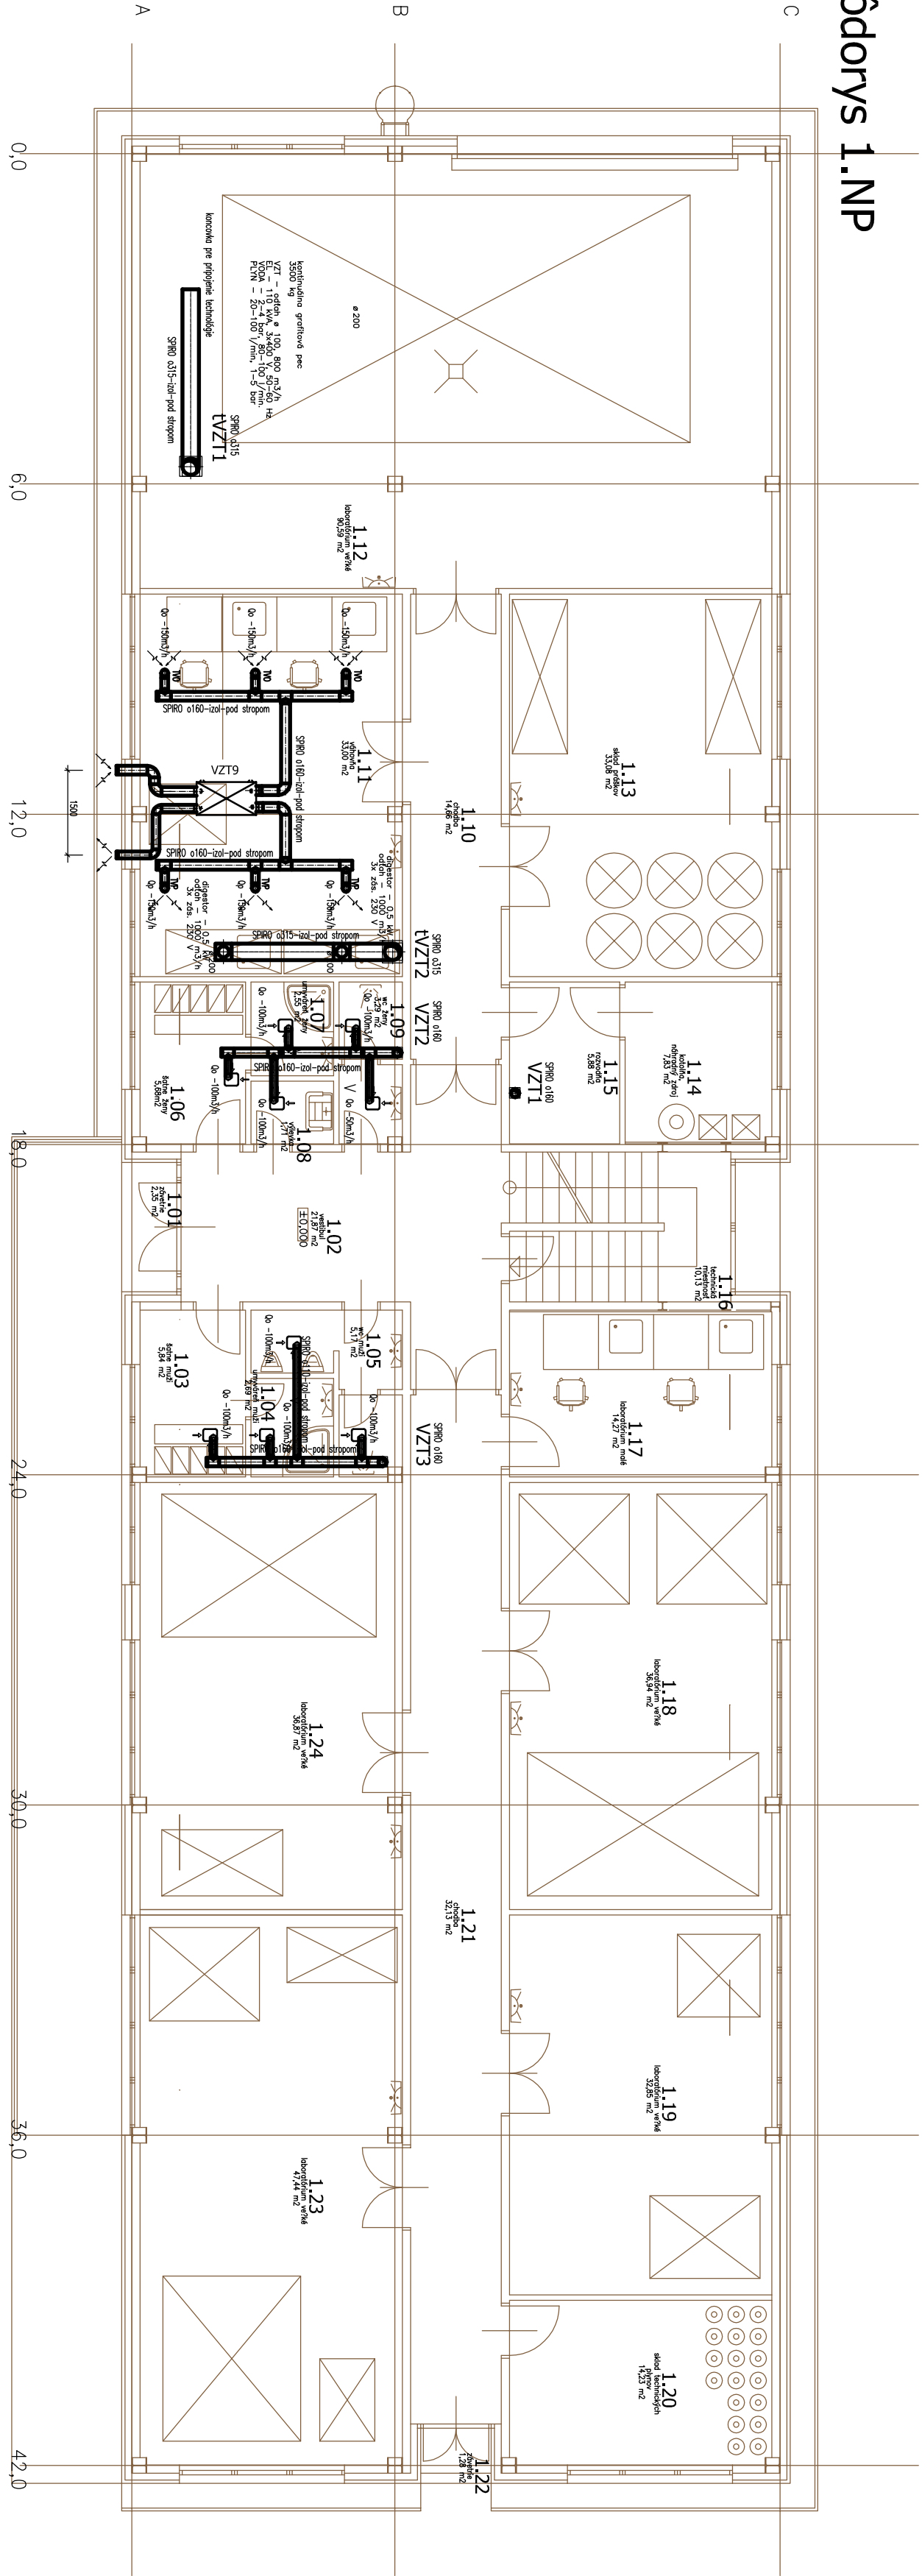

POZNÁMKY

- DISTRIBÚCIA VZDUCHU TANIEROVÝMI VENTILMI ø125mm
- TVO - TANIEROVÝ VENTIL ODVODNÝ
- TVP - TANIEROVÝ VENTIL PRIVODNÝ
- NÁHRADA ODSÁVANÉHO VZDUCHU JE ZABEZPEČENÁ BEZPRAHOVÝMI VYHOTOVENÍM DVERÍ
- VZT POTRUBIE V SOC.:PRIESTOROCH NAVRHNUTÉ Z KRUHOVÉHO SPIRO POTRUBIA
- S IZOLÁCIOU PROTÍ OROSOVANIU hr.20mm-NAD PODHLADOM
- VZT POTRUBIE UKOTVIŤ OBJÍMKAMI S GUMOVOU VLOŽKOU

POZNÁMKA

PROJEKTOVÁ DOKUMENTÁCIA JE VYHOTOVENÁ VÝHRADNE PRE POTREBY VYDANIA STAVEBNÉHO POVOLENIA
PRE REALIZÁCIU STAVBY BUDE VYPRACOVANÝ REALIZAČNÝ PROJEKT
DIMENZIE ROZVODOV, TYP A MATERIÁL ZABUDOVANÝCH ZARIADENÍ A KOMPONENTOV BUDE UPRESNENÝ V REALIZAČNEJ DOKUMENTÁCII

LEGENDA

| | |
|--------------|--|
| | ODSÁVANIE ZO SOCIÁLNYCH PRIESTOROV BYTOV NÁSTENNÝ VENTILÁTOR UNVENT LP100TC/12V-øit podobný s parametrami k ventilátoru doobdiedatnapôjaci transformátor 230/12V+dobetová jednotka Qvzd=100m³/h, Pext=30Pa, Ei=230V-0,40kW/Ei=12V-40W |
| VZT5,6,7,8,9 | REKUPERAČNÁ VETRAČIA JEDNOTKA SYSTEMLAR VX400E Qvzd.-450 m³/h, Ei: 230V/ 2x138 + 1670W, 47kg inštalovaná pod stropom na zdvesoch |

VZDUCHOTECHNIKA

| | | |
|------------------------|-------------------------------|---|
| PROJEKTANT | BITTER TIBOR | <div>ATC PROJEKT</div> <div>zapsaná firma</div> <div>TIBOR BITTER</div> <div>zdravotechnika, vykurovanie, plynoštitelstvo, vzduchotechnika</div> <div>Rančovej škvŕy 13, 945 01 Komárno</div> <div>tel.: 0905 503 615, 0903 615 501</div> <div>E-mail: atcprojek@prodx.sk</div> |
| KRESLIL | BITTER TIBOR | |
| AUTOR PROJEKTU | ING. ŠTEFAN MÜLLER | |
| INVESTOR | Ústav onkologickej chémie SAV | |
| MESTO STAVBY | Bratislava IV, č.p.2693 | |
| NÁZOV STAVBY | | |
| Rekonštrukcia UACH SAV | | |
| PRE STAVEBNÉ POVOLENIE | | |
| Číslo | | |
| 138/2013 | | |
| Arch. číslo | | |
| 01/vz/138-2013 | | |
| MIERKA | | |
| 1:100 | | |
| Č. VYKRESU | | |
| VZT-1 | | |