


REZ B-B'

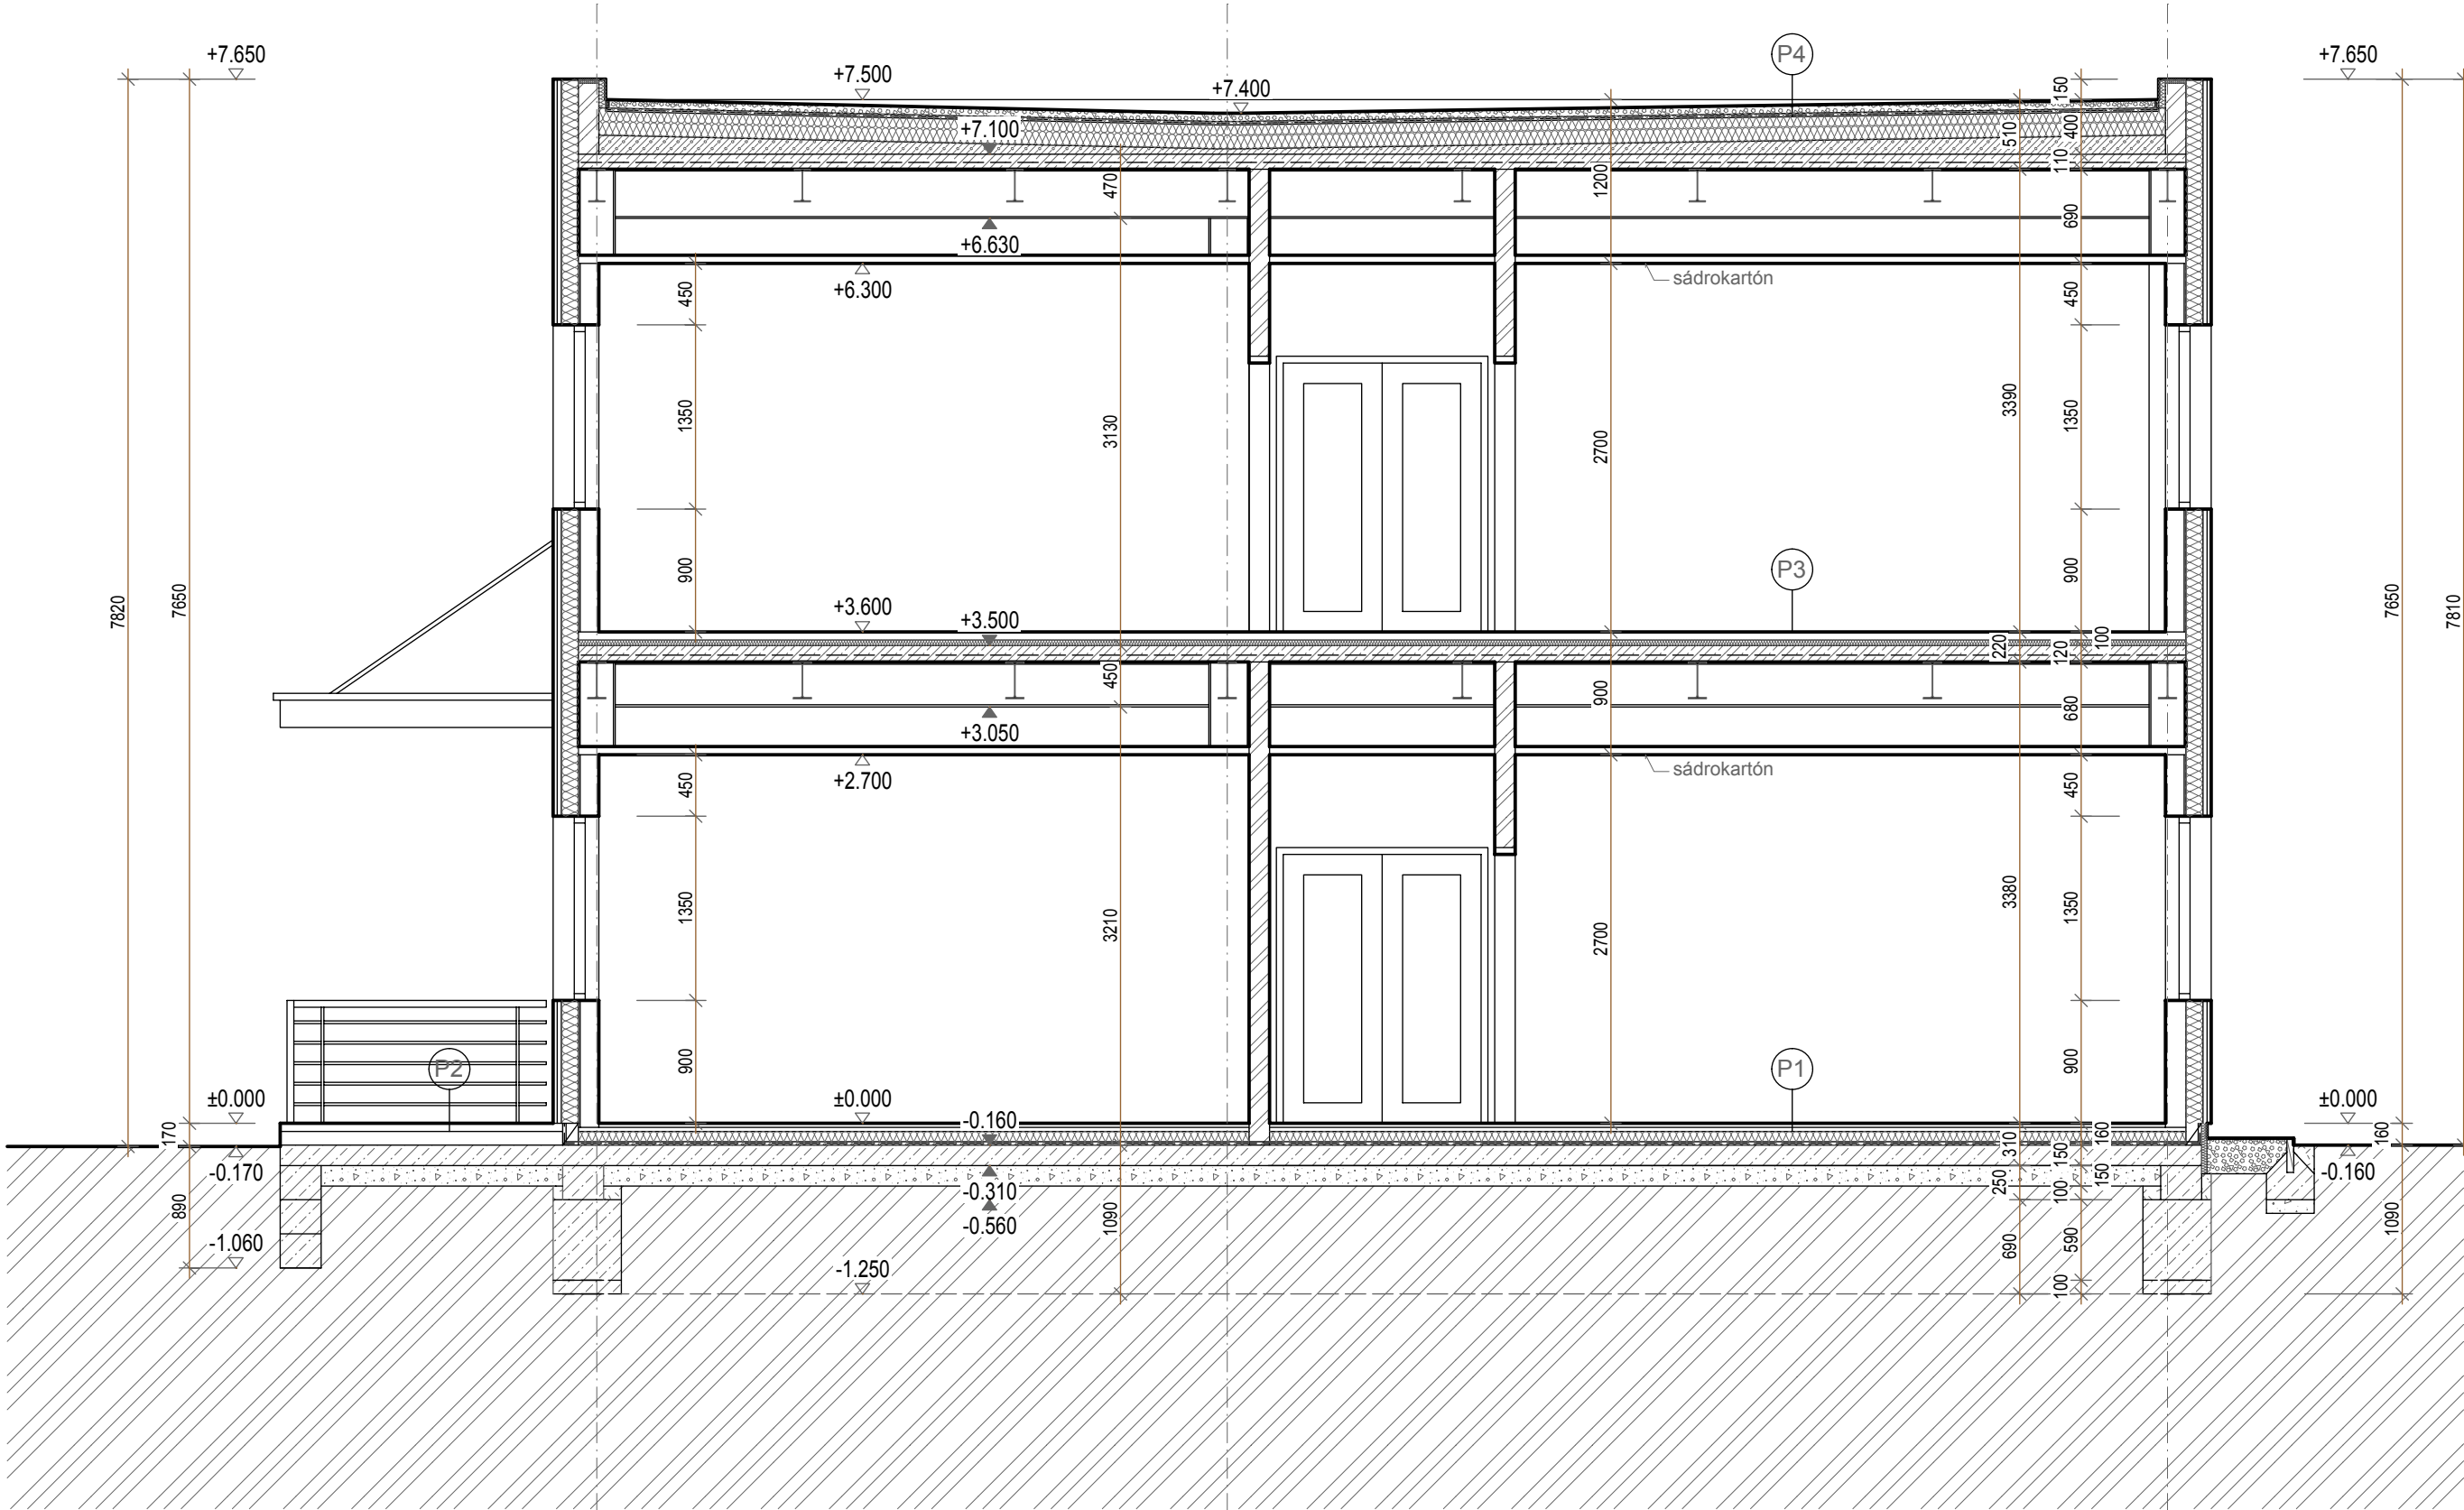

REZ A-A'

SKLADBA PODLÁH A STREŠNÉHO PLÁŠŤA:

P1	P2	P3
- KERAMICKÁ DLAŽBA - LEPIDLO - KARI SIET+BETÓNOVÉ LÓŽKO. - POLYETYLENOVÁ FÓLIA - TEPELNÁ IZOLÁCIA - HYDROIZOLÁCIA - PODKLADNÝ BETÓN - ŠTRKOPIESOK	- BETÓN, DLAŽBA MRAZUVZDORNÁ - LEPIDLO - VYROVNÁVACÍ BETÓN V SPÁDE - PODKLADNÝ BETÓN - ŠTRKOPIESOK	- KERAMICKÁ DLAŽBA - LEPIDLO - KARI SIET+BETÓNOVÉ LÓŽKO. - POLYETYLENOVÁ FÓLIA - TEPELNÁ IZOLÁCIA - PAROZÁBRANA - BETÓNOVÁ MEMBRÁNA - TRAPEZOVÝ PLECH - OCELOVÝ NOSNÍK IPE 270
- 0,8 CM - 0,2 CM - 5,0 CM - - 10,0 CM - 0,2 CM - 15,0 CM - 15,0 CM	- 4,0 CM - 1,0 CM - 10,0 CM - 15,0 CM - 15,0 CM	- 0,8 CM - 0,2 CM - 5,0 CM - - 4,0 CM - 0,2 CM - 7,0 CM - 5,0 CM - 27,0 CM
P4	P5	P6
- KAMENIVO FR. 32-63 MM - GEOTEXTILIA - HYDROIZOLÁCIA - TEPELNÁ IZOLÁCIA Z MINER. VLNÝ - PAROZÁBRANA - LAHČENÝ BETÓN V SPÁDE - BETÓNOVÁ MEMBRÁNA - TRAPEZOVÝ PLECH - OCELOVÝ NOSNÍK IPE 240	- KRYTINA - TITÁNZINKOVÝ PLECH - POIST. HYDROIZOL FÓLIA - TEPELNÁ IZOLÁCIA Z EPS - OCELOVÁ KONŠTRUKCIA - TEPELNÁ IZOLÁCIA Z EPS - ODVETR. FASÁDA DEKCASSETTE LE	- KERAMICKÁ DLAŽBA - LEPIDLO - ŽELEZOBETÓN - ZVUKOVÁ IZOLÁCIA
- 6,0 CM - 0,2 CM - 20,0 CM - - 4,0-14,0 CM - 6,0 CM - 5,0 CM - 24,0 CM	- 0,02 CM - 3,0 CM - 14,0 CM - 3,0 CM - 3,0 CM	- 0,8 CM - 0,2 CM - 15,0 CM - 5,0 CM

OZNAČENIE	NÁZOV
	SENDVIČOVÁ KONŠTRUKCIA - DEKCASSETTE LE + C-KAZETA S MINERÁLNOU VLNOU + SÁDROKARTÓN - 335 MM
	PRIEČKOVÉ MURIVO HR. 150 A 100 MM Z TVÁRNIC YTONG 15 A YTONG 10 NA MALTOVÚ ZMES YTONG
	PROSTÝ BETÓN
	MONOLITICKÝ ŽELEZOBETÓN
	ZEMINA PŮVODNÁ
	ZEMINA NASYPANÁ
	ŠTRKOPIESOK
	KAMENIVO FR. 32 - 63 MM
	OCELOVÝ PROFIL

POZNÁMKA: VONKAJŠÍ SOKEL OPATRIŤ ZATEPLOVACIM SYSTÉMOM Z TVRDENÉHO POLYSTYRÉNU HRUBKY 30 MM

SKLADBA OBVODOVÉHO PLÁŠŤA:

- SÁDROKARTÓN
- OCELOVÁ KONŠTRUKCIA
- C-KAZETA + NOBASIL 125 MM
- DIFÚZNA FÓLIA
- FEZN PROFIL CM 80(50)/30
- DEKCASSETTE LE

		ZODPOVEDNÝ PROJEKTANT		ING. Š. MÜLLER			
		HLAVNÝ INŽINIER PROJEKTU					
		PROJEKTANT ČASTI		ING. Š. MÜLLER			
		INVESTOR		ÚSTAV ANORGAN. CHÉMIE SAV			
		MIESTO STAVBY		BRATISLAVA IV, PARC. Č. 2693			
		NÁZOV		REKONŠTRUKCIA OBJEKTU UACH SAV			
DÁTUM	MIERKA	OBSAH	REZ A-A', B-B'			ČÍSLO SADY	Č. VÝKRESU
október 2013	1 : 50	ČASŤ	ARCHITEKTÚRA				05