


POHLED JIHOZÁPADNÍ – Z ULICE

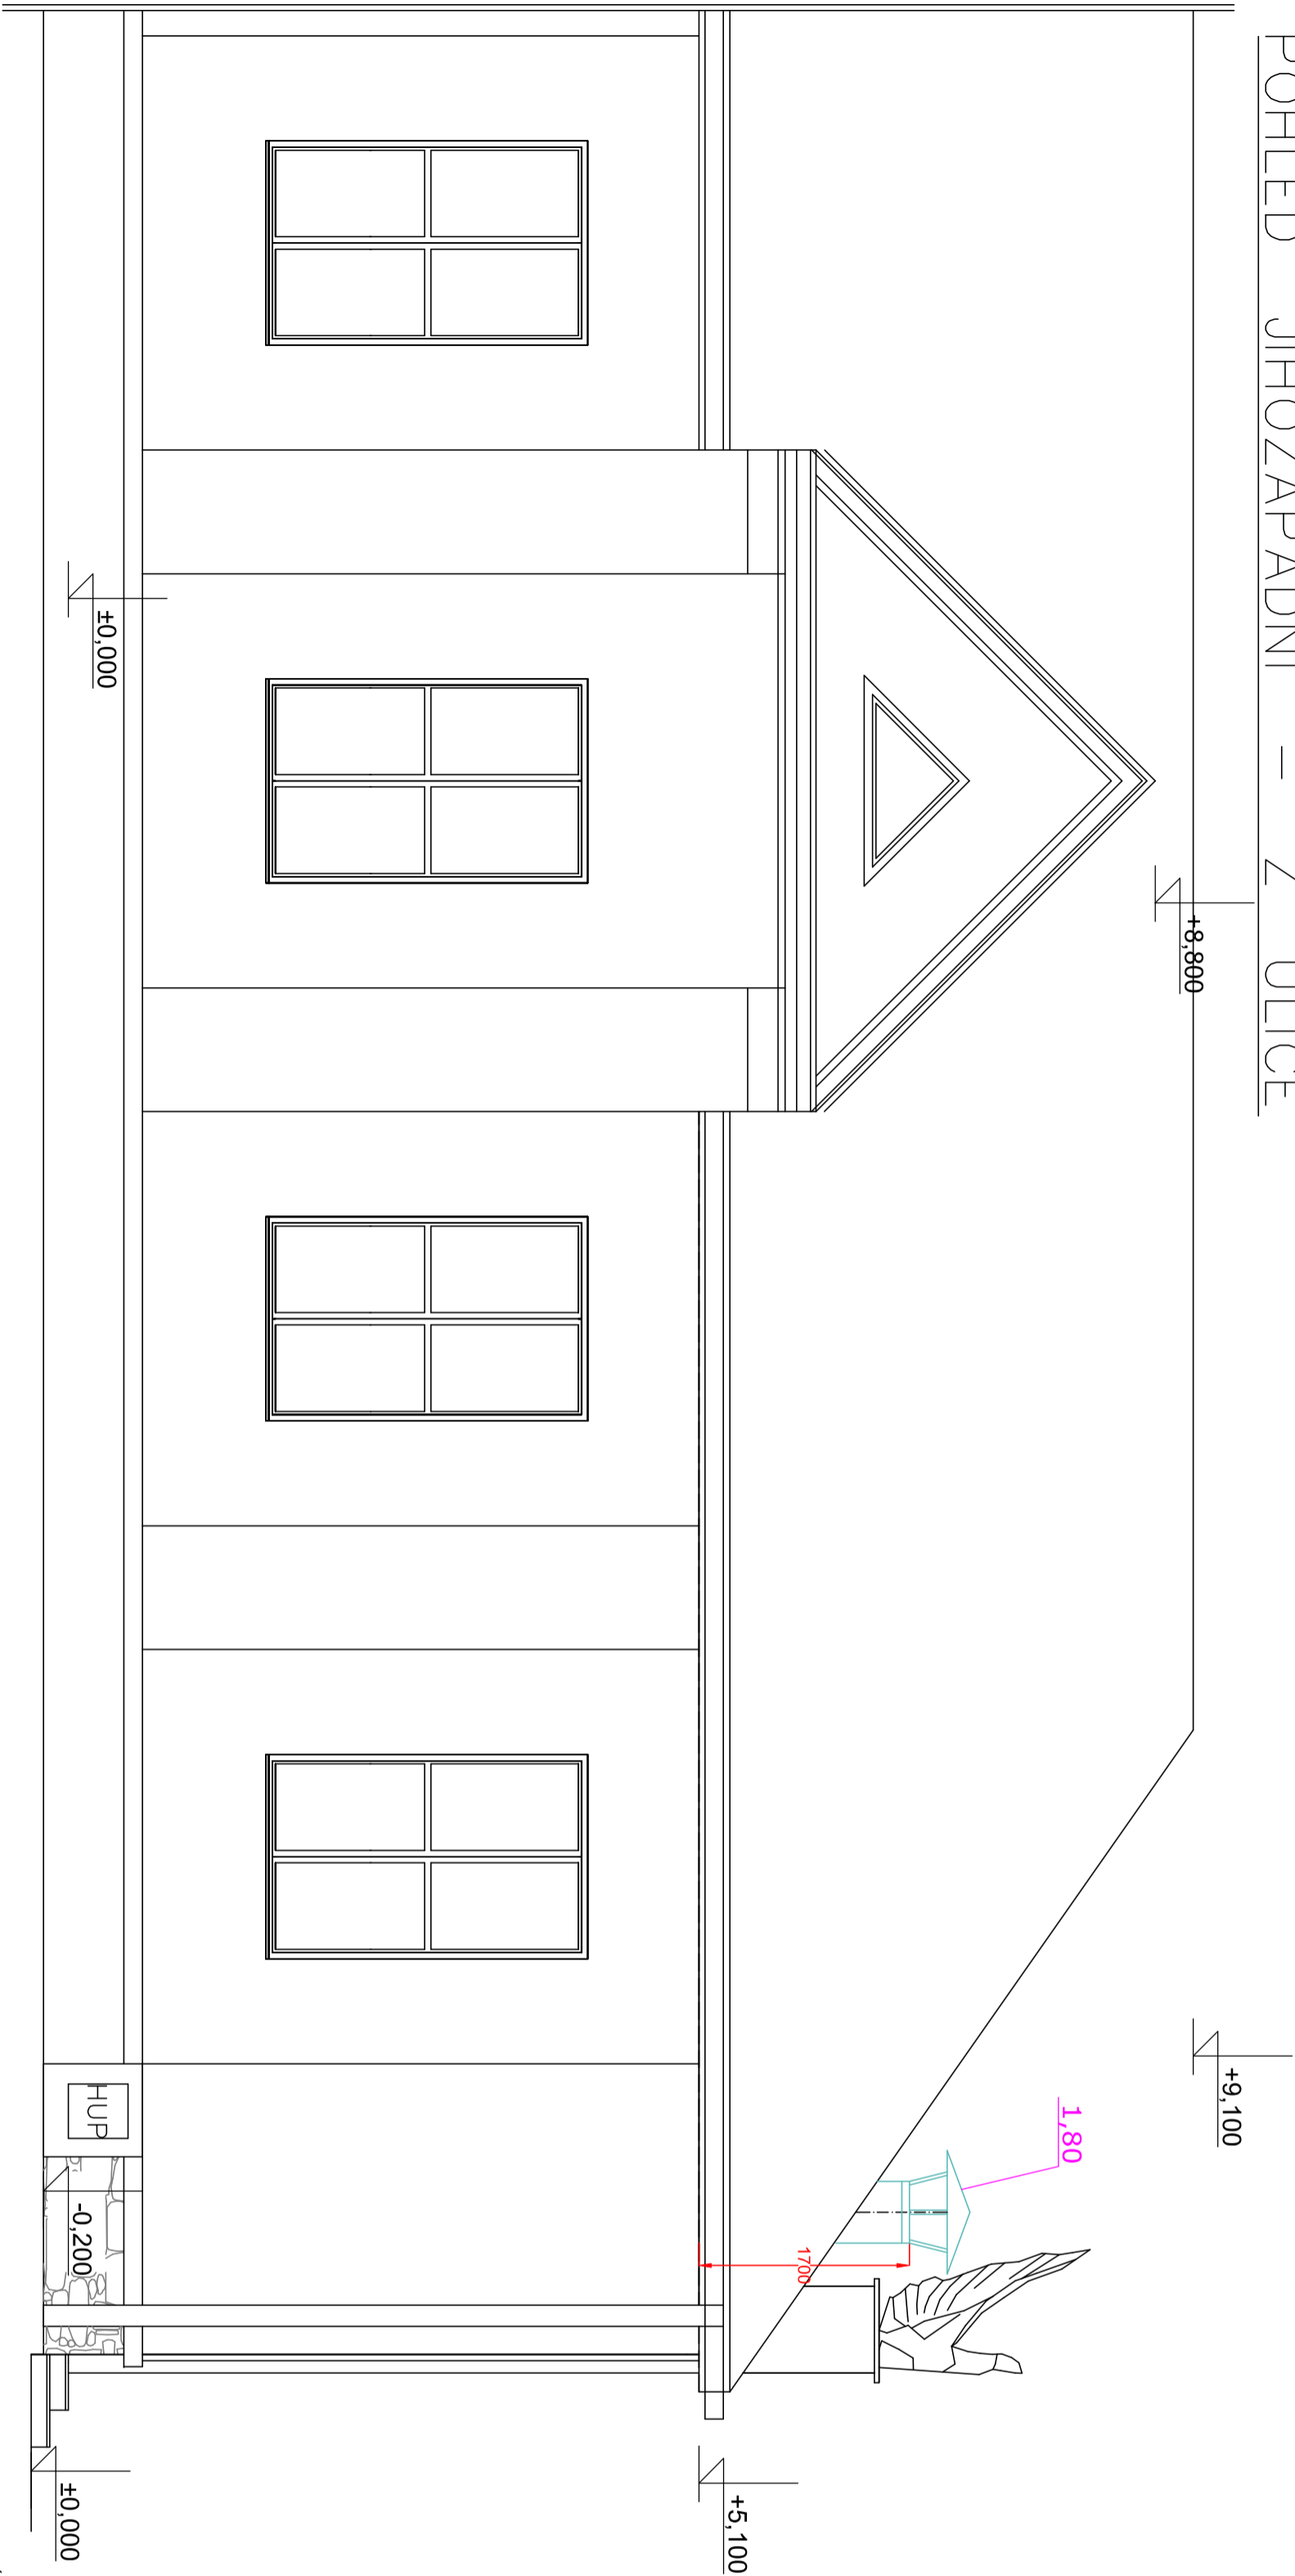

POZNÁMKA

Vzduchotechnické potrubí v nejnižším místě odvodnit.
POPIS ZAŘÍZENÍ JE V PŘÍLOZE
LEGENDA POZIC

JE NUTNÉ DODRŽET PROJEKTOVOU DOKUMENTACI, PŘÍPADNĚ ZMĚNY MUSÍ ODSOUHLASIT PROJEKTANT A MUSÍ BYT ZAPISANY DO STAVEBNÍHO DENÍKU.					
Vypracoval:	Petr TAFLÍŘ	Zodpovědný projektant:	Petr TAFLÍŘ		
Investor:	Město VĚMYSLICE, IČO 00293768, VĚMYSLICE č.p. 31, 671 42				
Stavba:	SOKOLOVNA ve Věmyslicích Stavební úpravy + nové dispoziční řešení	Datum:	07/2020		
Místo stavby:	VĚMYSLICE č.p. 208, 671 42 na pozemku parc.č. st. 331 v k.ú. Věmyslice	Formát:	A4		
D.1.4.2 VZDUCHOTECHNIKA		Stupeň:	Prováděcí projekt		
		Zakázkové číslo:	20-08		
		Účel:			
Výkres:	POHLED JIHOZÁPADNÍ - Z ULICE	Měřítko:	1:50	Číslo výkresu:	5
Projektová dokumentace je chráněna autorským zákonem. Kopírování a veřejné šíření je možné jen se souhlasem autora.					

PETR TAFLÍŘ
Projektová kancelář
Gottwaldova 18, 671 05
Dobruška 027, 460 010
tel.: 4603 5231 841
petr@taflir.cz, www.taflir.cz