


SKLONOVÉ POMERY  
MERÍTKA X / Y 1:500 / 1:100

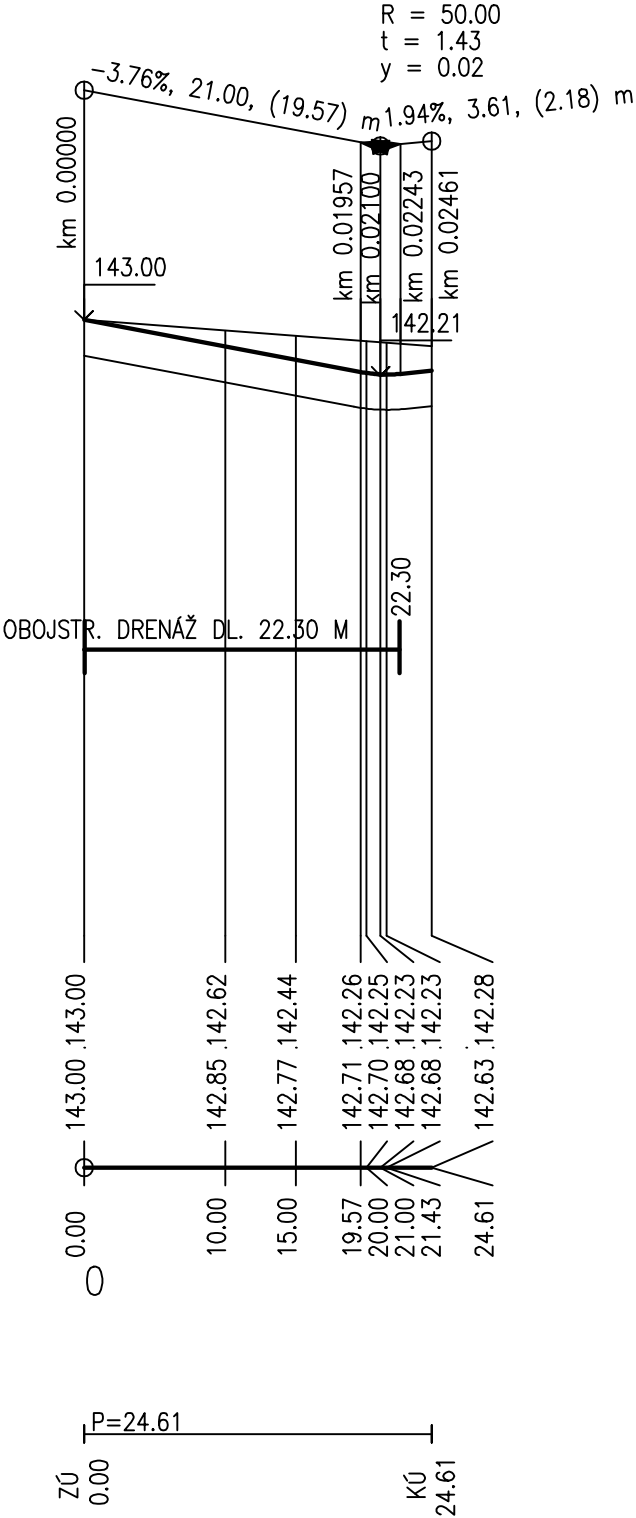

KÓTY NIVELETY

KÓTY TERÉNU  
POROVNÁVACIA ROVINA: 131

STANIČENIE

SMEROVÉ POMERY

VYPRACOVAL: ING. V. KMEC	STAVBA:VRANOV N/T-DOBUDOVANIE A REKONŠTRUKCIA TECHNICKEJ INFRAŠTRUKTÚRY NA UL. CINTORÍNSKEJ	STAVOPROJEKT s. r. o. Jarková 31 080 01 PREŠOV	
PROJEKTANT: ING. V. KMEC	OBJEKT:SO 01-DOBUDOVANIE A REKONŠTRUKCIA TECHNICKEJ INFRAŠTRUKTÚRY	DÁTUM: 09/2019	FORMÁT: 2xA4
ZODPOVEDNÝ PROJEKTANT: ING. V. KMEC	ČASŤ: E-DOKUMENTÁCIA STAV. OBJEKTOV	STUPEŇ: DSP	ZAK.Č.: 19080
VEDÚCI PROJEKTANT: ING. V. KMEC	OBSAH: POZDLŽNY PROFIL-VETVA "B"	KÓTY V: M MIERKA: 1:500/100	PRÍL.Č.: 5