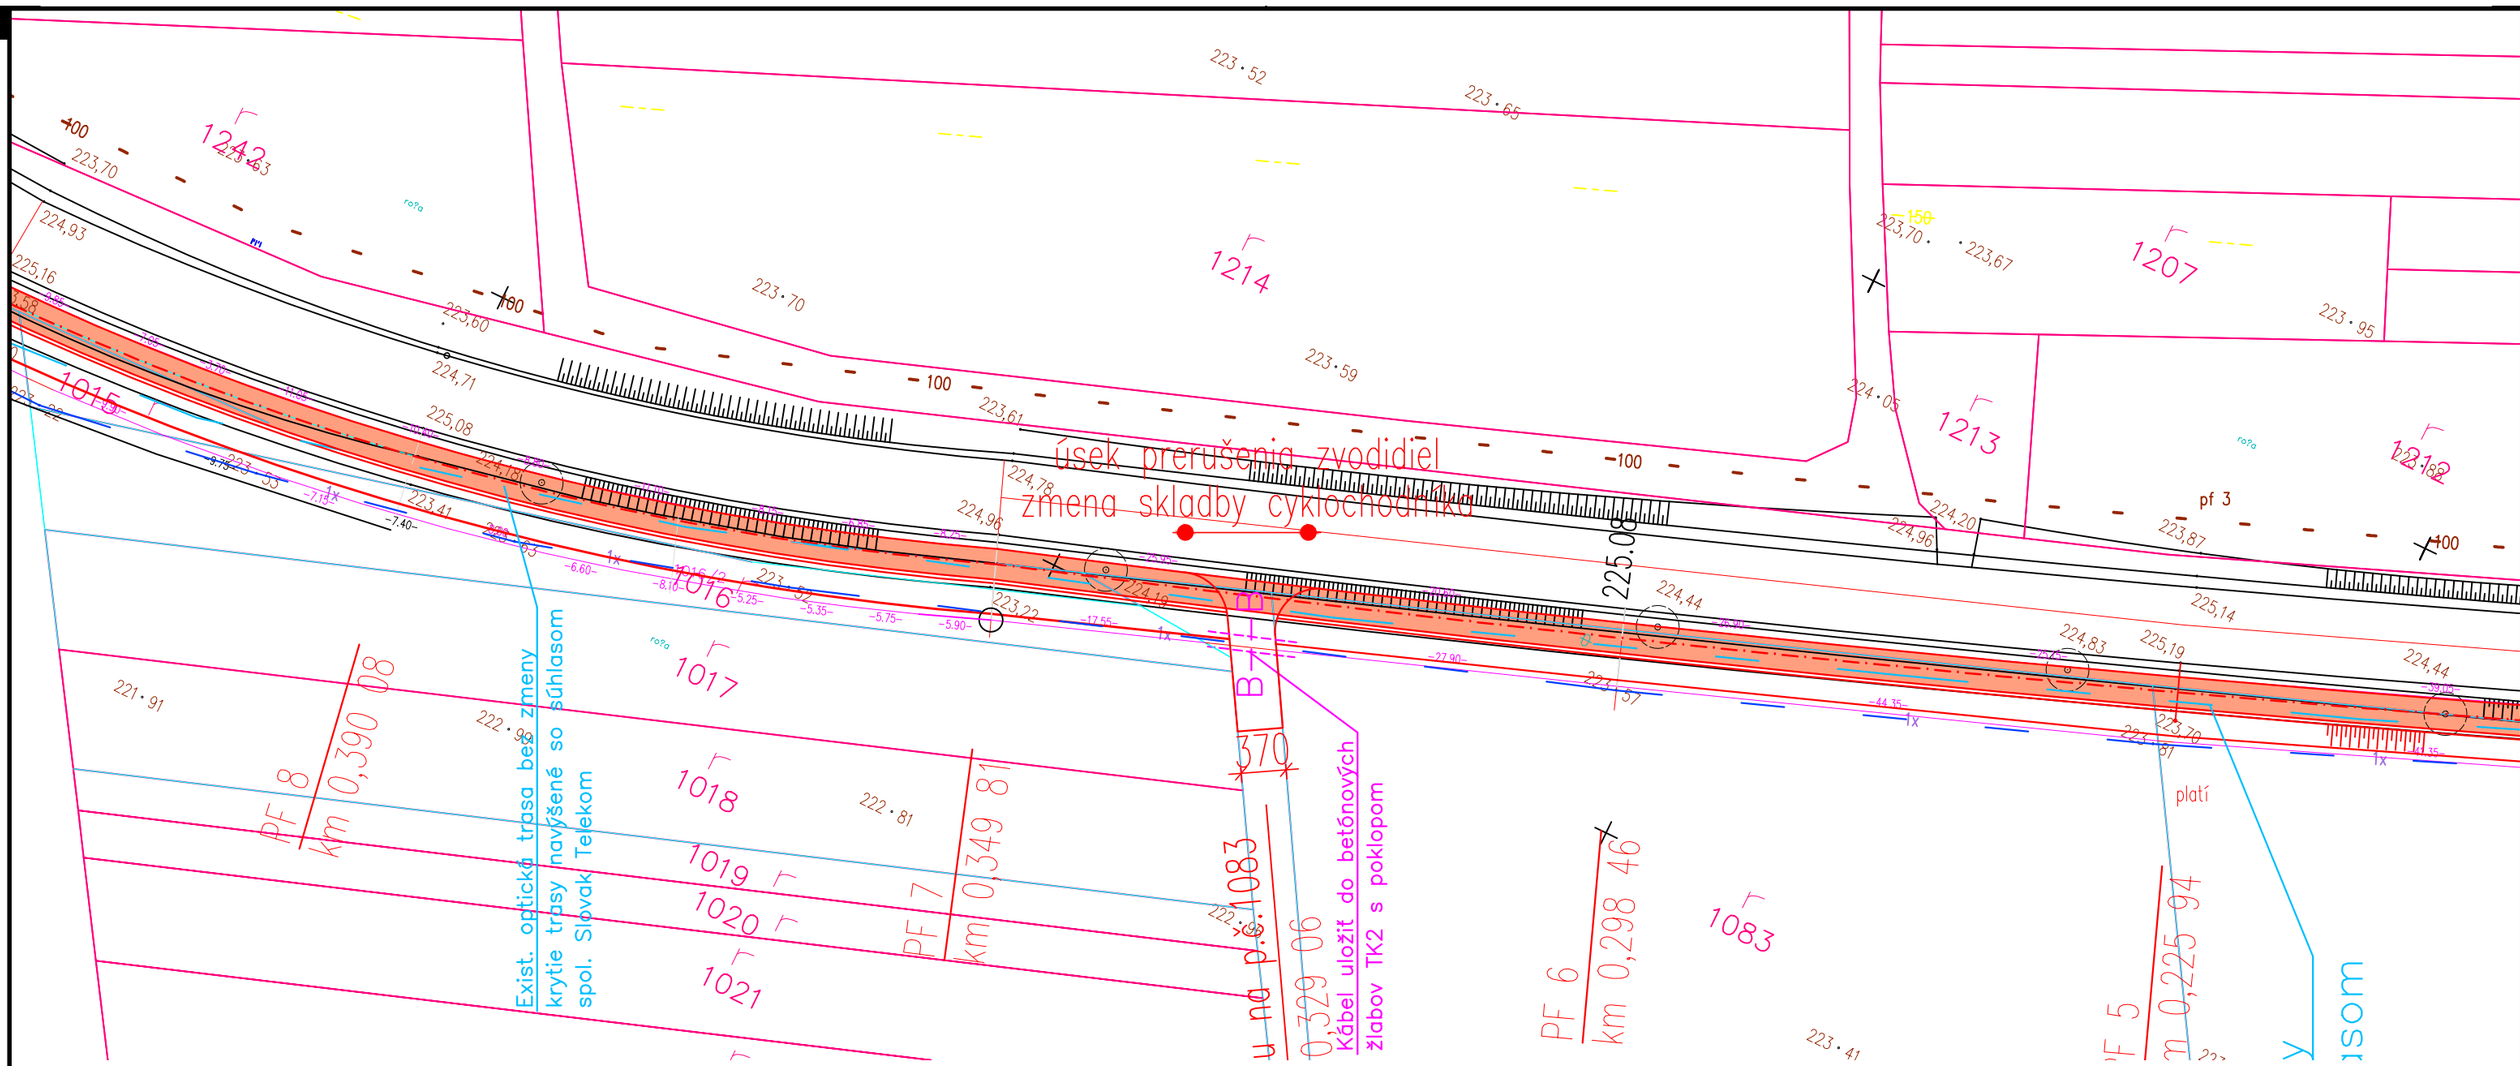

POZNÁMKA:

Systém: 3+PEN, ~50 Hz; 400V/TN-C-S

Ochrana pred úrazom elektrickým prúdom podla STN 332000-4-41:

- samočinným odpojením napájania – odd. 411

a) základná ochrana (ochrana pred priamym dotykom) – čl. 411.2
   - izolovaním živých častí – príloha A1
   - krytím – príloha A2

b) ochrana pri poruche (ochrana pred nepriamym dotykom) odd. 411.3
   - ochranné uzemnenie a ochranné pospájanie – odd. 411.3
   - samočinné odpojenie pri poruche – odd. 411.3.2

c) systém TN – odd 411.4

Vonkajšie vplyvy podla STN 33 2000-5-51 a protokolu AG-18-042:

- VI – vonkajšie priestory

Rez B–B:

Dodatočná mechanická ochrana siete ktorá bude ponechaná pod komunikáciou/chodníkom...

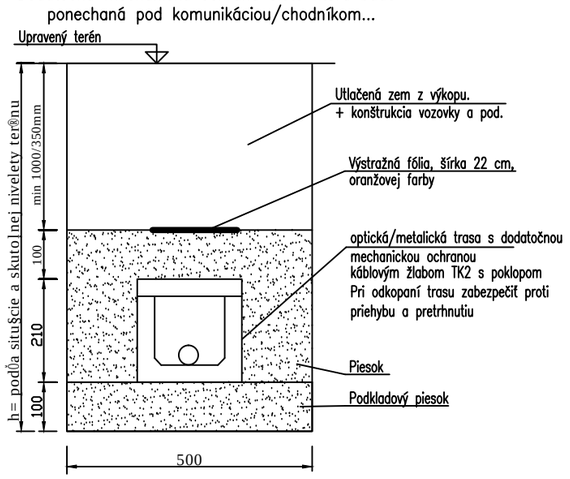

LEGENDA:

- Existujúce optické vedenie podzemné
- Existujúci metalický kábel 200XN0,4
- Existujúci metalický kábel 200XN0,4 – rušený prekládkou
- Nový kábel prekládky slaboprúdu 200XN0,4
- Nová chráničková trasa 2x HDPE + 1xmultirúra 7x12DB
- Dodatočná ochrana žlabom TK2

Zodpovedný projektant:	Vypracoval:	Kontroloval:
Ing. Čahoj Peter	Ing. Arpáš Gabriel	Ing. Richard Ďuriš
Kraj: Trenčianský	Okres: Trenčín	Obec: Nemšová

Investor : Mesto Nemšová, J.Palu 2/3, 914 41 Nemšová

Názov stavby : Cyklochodníky mesta Nemšová–úsek Luborča – Klúčové

Miesto stavby : Mesto Nemšová

IN-PRO
Ing. Richard Ďuriš
0903/115 691
info@in-pro.sk

SO 200 - CYKLOCHODNÍK

ČASŤ VONKAJŠIE SLABOPRÚDOVÉ ROZVODY-PREKLÁDKA VEDENIA

2.1 Vonkajšie slaboprúdové rozvody – prekládka vedenia

Názov výkresu :

Situácia – detail 2

formát :	2xA4
dátum :	06/2019
stupeň :	DSP
zákaz. číslo :	0706/2018
mierka :	1:500
výkres č. :	3