


VZOROVÝ PRIEČNY REZ POVRCHOM ROZBEHOVEJ DRÁHY

M 1:25

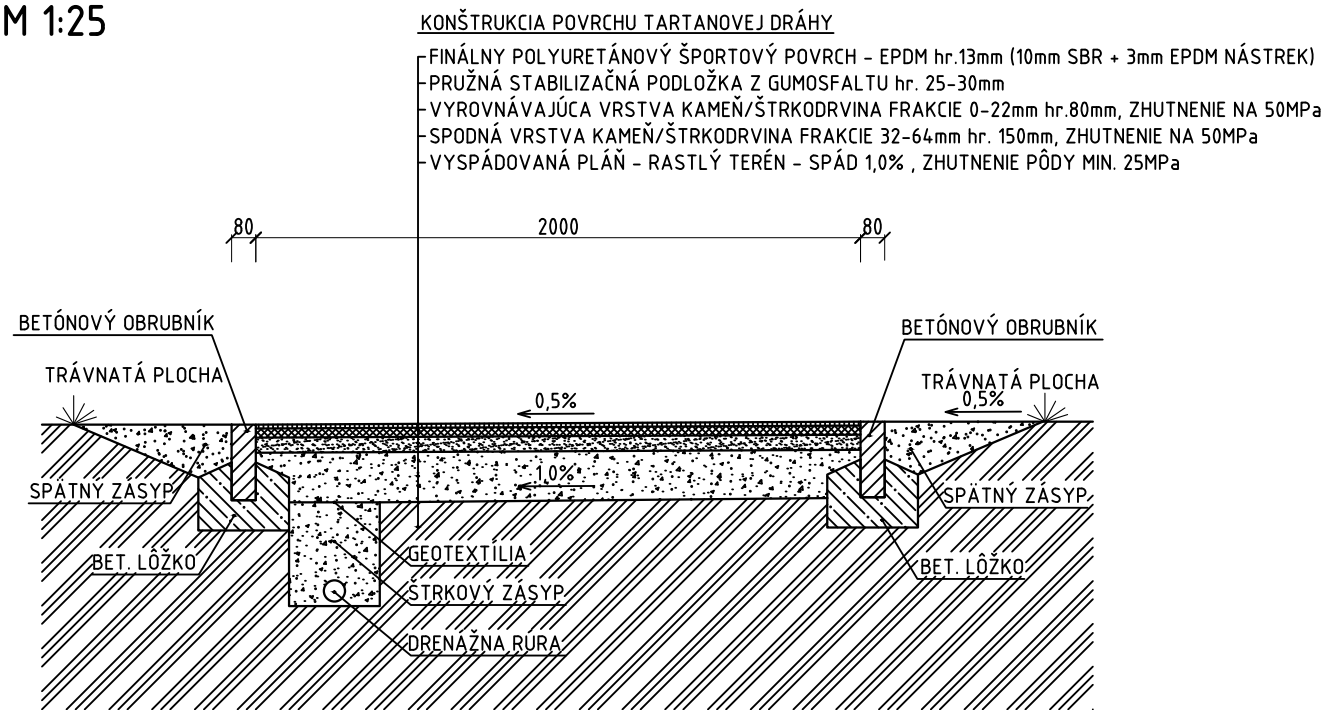

FERAMI s.r.o. Murgašova 13 , 08301 Sabinov	ZODP.PROJEKTANT ING.S.IVAN	HL. PROJEKTANT ING.S.IVAN
	VYPRACOVAL: PODĽA PRÍLOH	KONTROLOVAL: PODĽA PRÍLOH
OBJEDNÁVATEĽ: Mesto Veľký Šariš , Námestie sv. Jakuba 1 , Veľký Šariš , 082 21		
OKRES: PREŠOV		KRAJ: PREŠOVSKÝ
KAT.ÚZEMIE: VEĽKÝ ŠARIŠ		DÁTUM: 1/2021
STAVBA: Obnova športového areálu základnej školy, Veľký Šariš		STUPEŇ: DÚR
		MIERKA: 1:25
OBJEKT: Vzorový priečny rez povrchom rozbehovej dráhy		Č. PRÍLOHY: 6