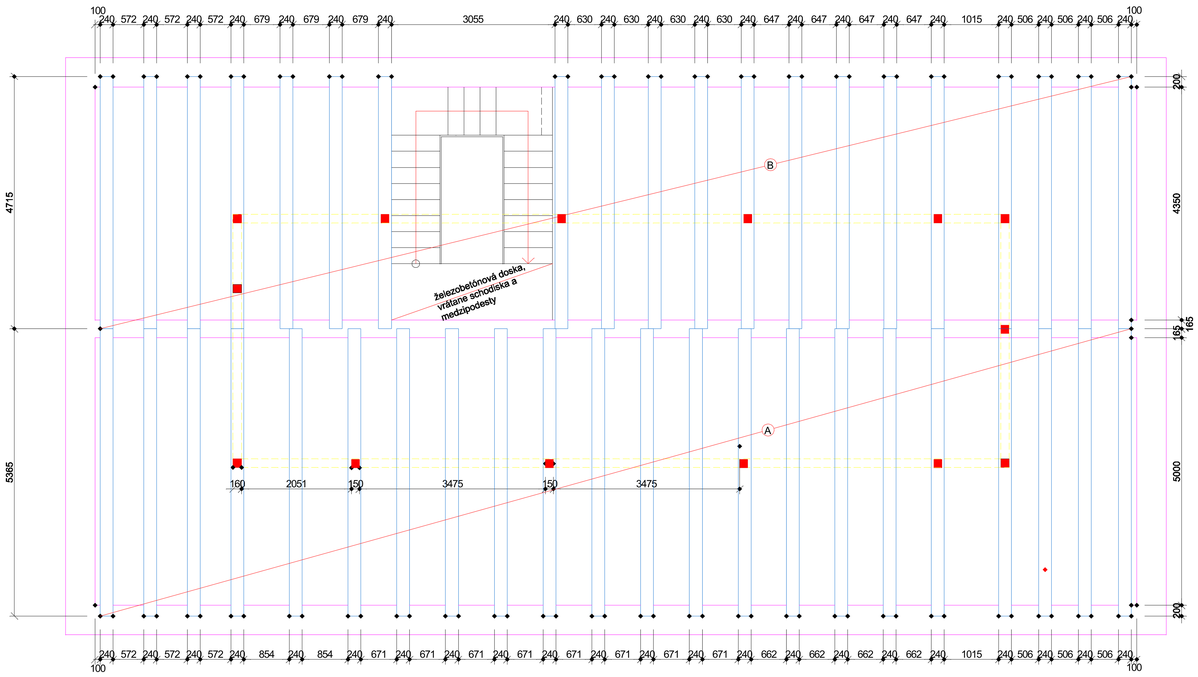

Výkaz

Ozn.	Názov	Prierez	Dĺžka 1 ks v metroch	Počet kusov	Spolu m^3
A	trám	240/300	5,365	22	8,50
B	trám	240/300	4,715	20	6,79
	SPOLU / 42 kusov /				15,29 m3

Rozmery reziva trámového drevného stropu

Rozmery reziva sú presné, bez rezervy ! Pred pílením premerať presné rozmery zhotovenia hrubej stavby.

■ stĺpik krovu

Zodpovedný projektant Ing. Jozef Katrák		Ing. Jozef Katrák, autorizovaný stavebný inžinier Obchodná 1321/6, 955 01 Topoľčany mobil: 0903 428 188, e-mail: katrak@stonline.sk	
Investor	Obec Veľké Ripňany	Dátum	júl 2018
Miesto stavby	Veľké Ripňany, s.č. 289, č.parcely 119/2	Formát	
Názov akcie	DENNÝ STACIONÁR STARÁ POŠTA stavebné úpravy rodinného domu s.č. 289	Účel	stavebné povolenie
		Stupeň	projekt pre SP
		Klasifikácia stavby	1262
		Kótované v mm	
Druh výkresu	Výkres skladby trámového stropu	Mierka 1:50	Výkres číslo **8**

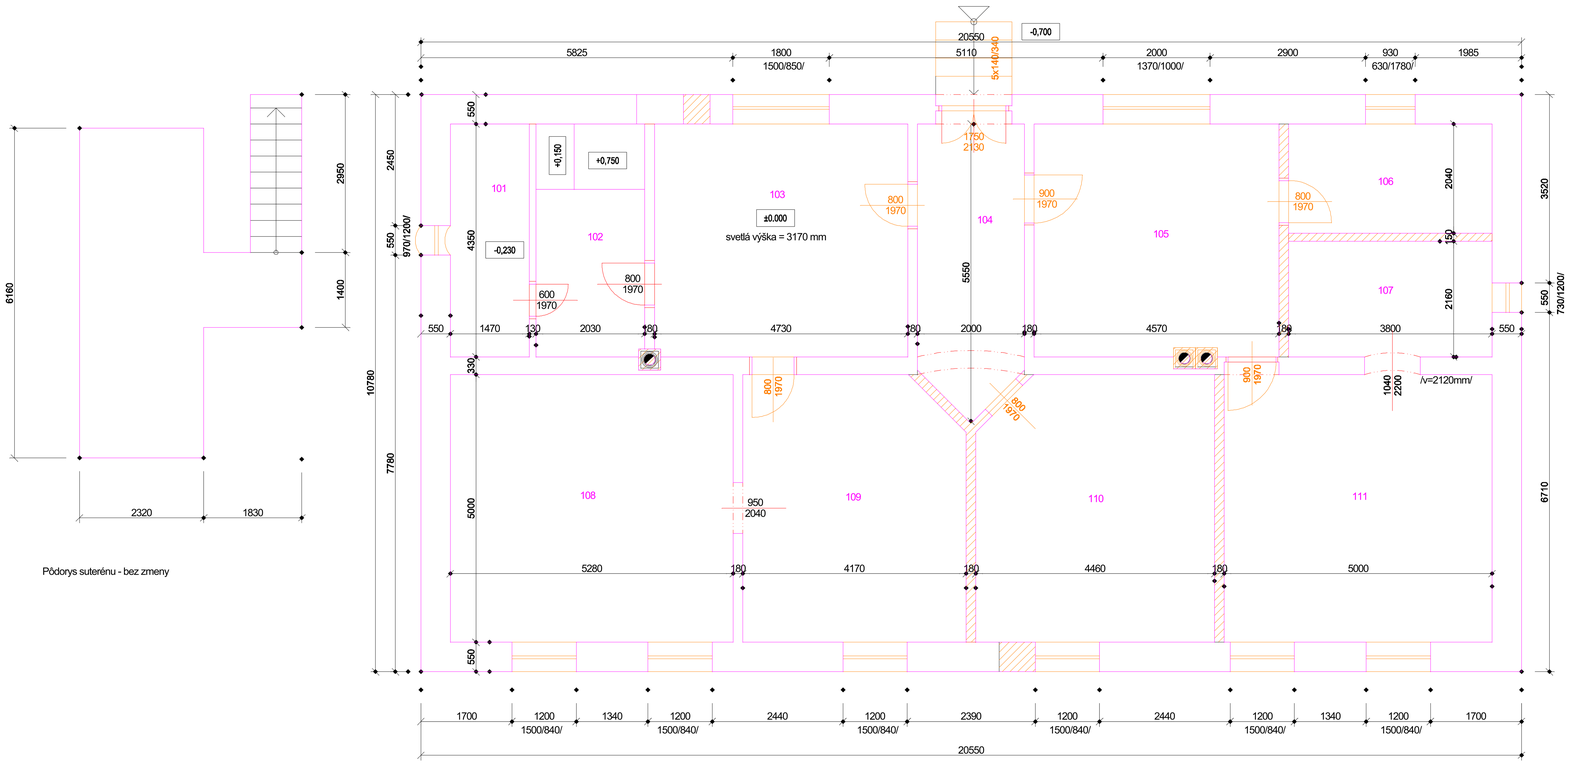

Pôdorys suterénu - bez zmeny

Tabuľka miestností

Číslo	Meno	Plocha[m2]	Podlaha	Steny	Strop	Poznámka
101	Kupeľňa	6,39	keramická dlažba	vápennocementová omietka	vápennocementová omietka	keramický obklad
102	Chodba	8,83	palubovka	vápennocementová omietka	vápennocementová omietka	
103	Izba	20,57	palubovka	vápennocementová omietka		
104	Chodba	10,14	palubovka	vápennocementová omietka	vápennocementová omietka	
105	Izba	19,87	palubovka	vápennocementová omietka	vápennocementová omietka	
106	Komora	7,75	palubovka	vápennocementová omietka	vápennocementová omietka	
107	Komora	8,20	palubovka	vápennocementová omietka	vápennocementová omietka	
108	Izba	26,25	palubovka	vápennocementová omietka	vápennocementová omietka	
109	Izba	20,85	palubovka	vápennocementová omietka	vápennocementová omietka	
110	Izba	22,30	palubovka	vápennocementová omietka	vápennocementová omietka	
111	Izba	25,00	palubovka	vápennocementová omietka	vápennocementová omietka	

konštrukcie určené na vybúranie

Zodpovedný projektant Ing. Jozef Katrák		Ing. Jozef Katrák, autorizovaný stavebný inžinier Obchodná 1321/6, 955 01 Topoľčany mobil: 0903 428 188, e-mail: katrak@stonline.sk	
Investor	Obec Veľké Ripňany	Dátum	júl 2018
Miesto stavby	Veľké Ripňany, s.č. 289, č.parcely 119/2	Formát	
Názov akcie	DENNÝ STACIONÁR STARÁ POŠTA stavebné úpravy rodinného domu s.č. 289	Účel	stavebné povolenie
		Stupeň	projekt pre SP
		Klasifikácia stavby	1262
		Kótované v mm	
Druh výkresu	Pôdorys prízemia - pôvodný stav	Mierka 1:50	Výkres číslo **2**