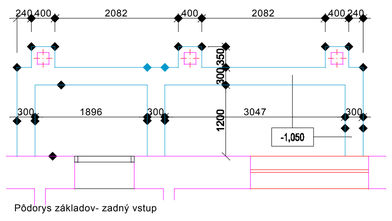

Pôdorys základov- zadný vstup

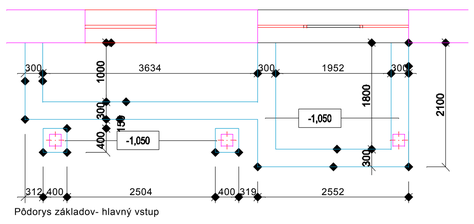

Pôdorys základov- hlavný vstup

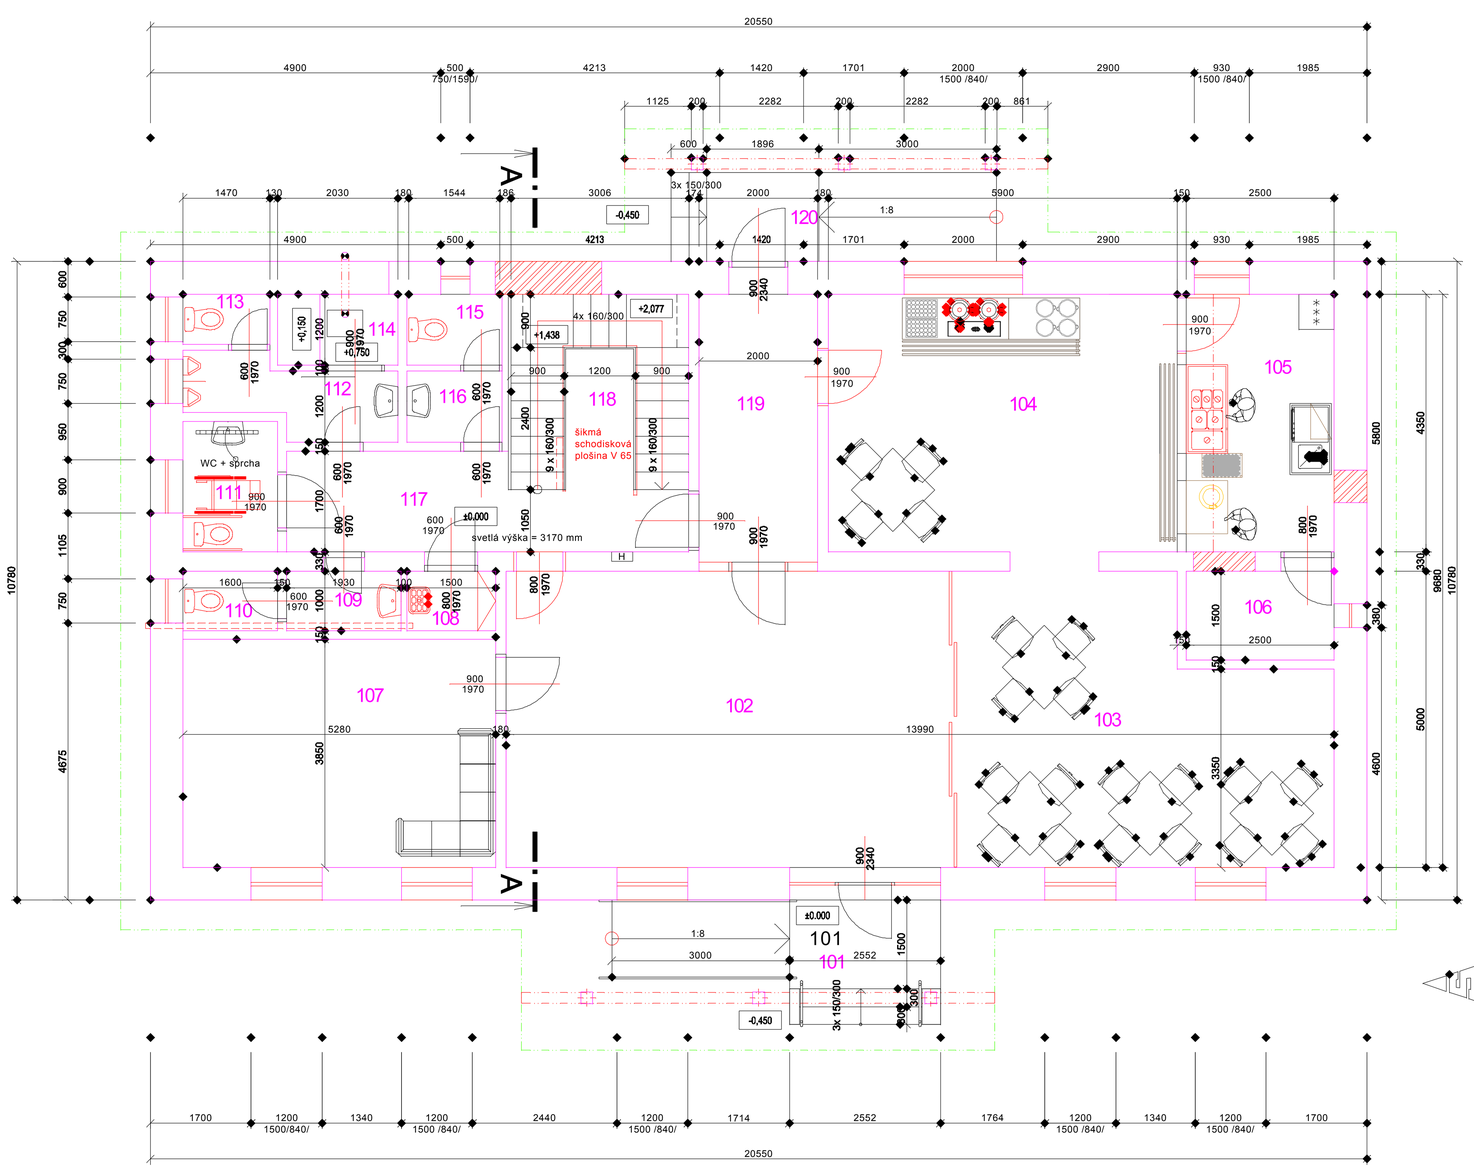

Tabuľka miestností

Číslo	Meno	Plocha[m2]	Podlaha	Steny	Strop	Poznámka
101	Vstupná rampa a schody	9.90	keramická dlažba, protišmyková, mrazuvzdorná			keramický soklík
102	Spoločenská miestnosť	37.41	veľkoplošné laminátové parkety	vápennocementová omietka	vápennocementová omietka	podlahová lišta
103	Jedáleň, odpočinková miestnosť	27.98	veľkoplošné laminátové parkety	vápennocementová omietka	vápennocementová omietka	podlahová lišta
104	Jedáleň	26.16	keramická dlažba	vápennocementová omietka	vápennocementová omietka	keramický soklík
105	Výdaj jedál	10.88	keramická dlažba, protišmyková	vápennocementová omietka	vápennocementová omietka	keramický obklad v= 2 000 mm
106	Príručný sklad - suchý	3.96	keramická dlažba, protišmyková	vápennocementová omietka	vápennocementová omietka	keramický obklad v= 2 000 mm
107	Kancelária	20.33	veľkoplošné parkety	vápennocementová omietka	vápennocementová omietka	podlahová lišta
108	Upratovačka	1.49	keramická dlažba, protišmyková	vápennocementová omietka	vápennocementová omietka	keramický obklad, v=1500mm
109	Predsieň WC - personál	1.93	keramická dlažba, protišmyková	vápennocementová omietka	vápennocementová omietka	keramický obklad, v=1500mm
110	Predsieň WC personál	1.60	keramická dlažba, protišmyková	vápennocementová omietka	vápennocementová omietka	keramický obklad, v=1500mm
111	WC + sprcha imobilní	3.52	keramická dlažba, protišmyková	vápennocementová omietka	vápennocementová omietka	keramický obklad v= 2 000 mm
112	Predsieň WC muži	4.00	keramická dlažba, protišmyková	vápennocementová omietka	vápennocementová omietka	keramický obklad, v=1500mm
113	WC muži	1.25	keramická dlažba, protišmyková	vápennocementová omietka	vápennocementová omietka	keramický obklad, v=1500mm
114	Technická miestnosť	2.44	keramická dlažba,	vápennocementová omietka	vápennocementová omietka	keramický soklík
115	WC ženy	1.93	keramická dlažba,	vápennocementová omietka	vápennocementová omietka	keramický obklad, v=1500mm
116	Predsieň WC ženy	1.93	keramická dlažba,	vápennocementová omietka	vápennocementová omietka	keramický obklad, v=1500mm
117	Chodba	6.36	keramická dlažba,	vápennocementová omietka	vápennocementová omietka	keramický soklík
118	Schodisko	13.10	keramická dlažba,	vápennocementová omietka	vápennocementová omietka	keramický soklík
119	Zádverie	9.06	keramická dlažba,	vápennocementová omietka	vápennocementová omietka	keramický soklík
120	Vstupná rampa a schody	8.24	keramická dlažba, protišmyková, mrazuvzdorná			keramický soklík

- obvodové murivo / domurovanie / je z tvárnic YTONG na lepiacu maltu
- vnútorné priečky sú murované z tvárnic YTONG na lepiacu maltu

Zodpovedný projektant Ing. Jozef Katrák		Ing. Jozef Katrák, autorizovaný stavebný inžinier Gorkého 1206, 031 01 Liptovský Hrádok mob. 0905 425 105, email: katrak@stonline.sk	
Investor	Obec Veľké Ripňany	Dátum	júl 2018
Miesto stavby	Veľké Ripňany, s.č. 289, č.parcely 119/2	Formát	
Názov akcie	DENNÝ STACIONÁR STARÁ POŠTA stavebné úpravy rodinného domu s.č. 289	Účel	stavebné povolenie
		Stupeň	projekt pre SP
		Klasifikácia stavby	1262
		Kótované v mm	
Druh výkresu	Pôdorys prízemia - navrhovaný stav	Mierka 1:50	Výkres číslo **3**

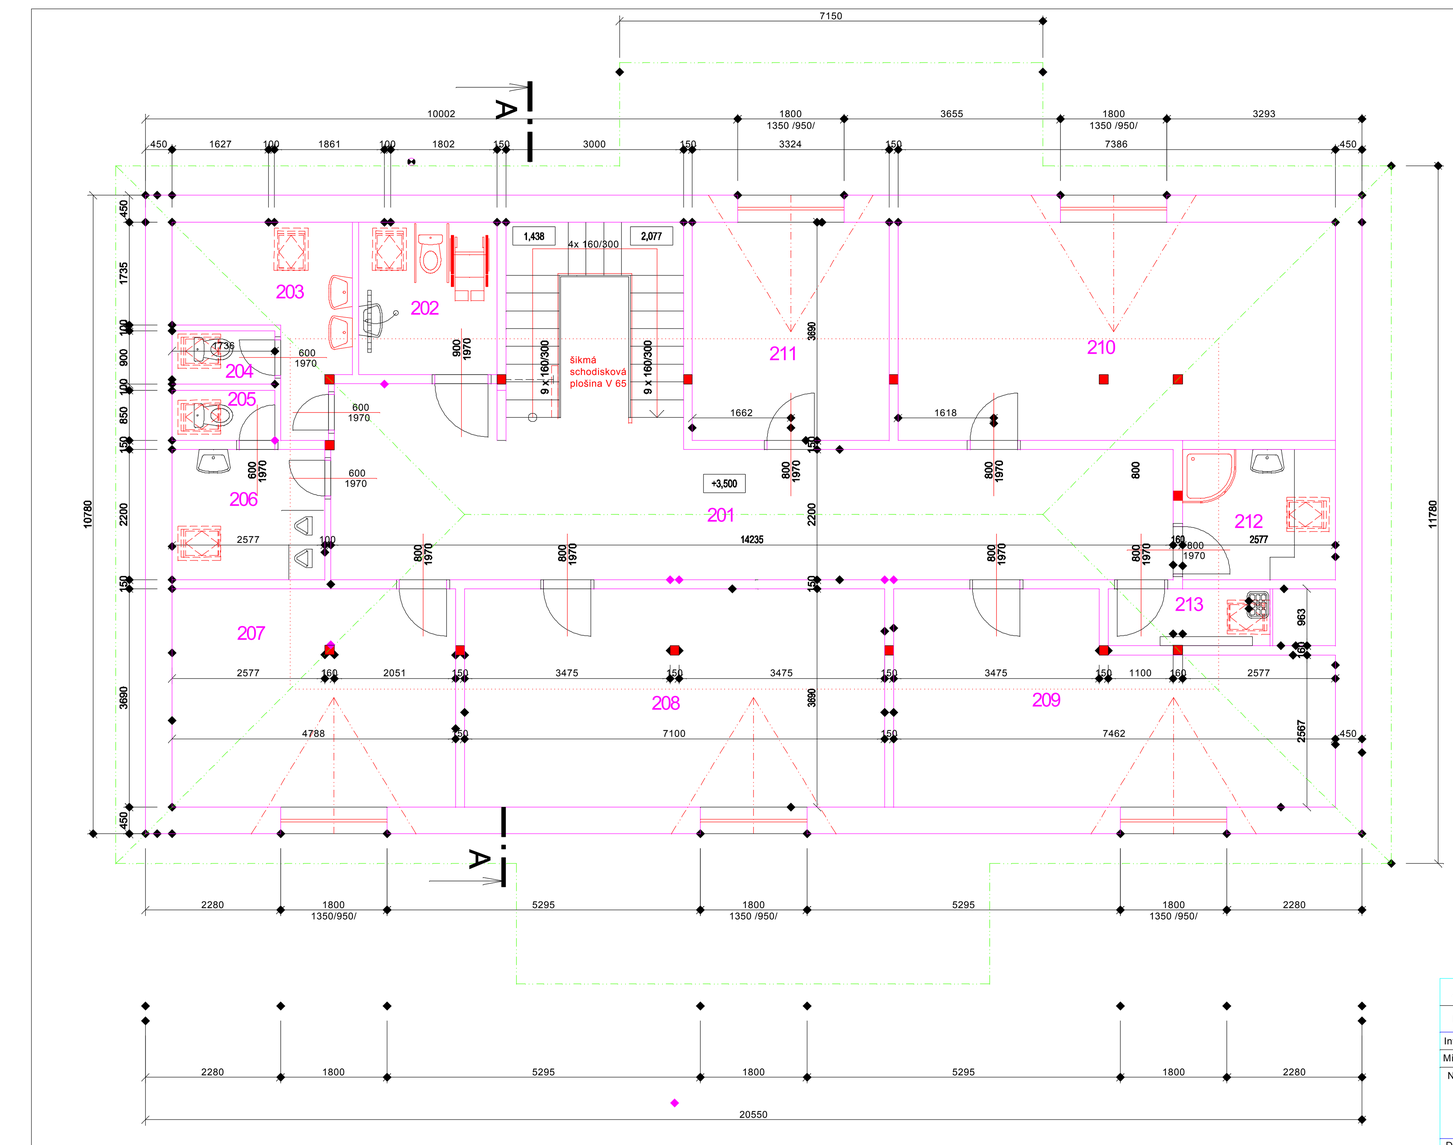

Tabuľka miestností

Číslo	Meno	Plocha[m2]	Podlaha	Steny	Strop	Poznámka
201	Chodba	34.85	veľkoplošné laminátové parkety	sádrokartón	sádrokartónový podhľad	podlahová lišta
202	WC + sprcha imobilní	6.04	keramická dlažba, protišmyková	sádrokartón	sádrokartónový podhľad	keramický obklad, v=1800mm
203	Predsieň WC ženy	7.20	keramická dlažba,	sádrokartón	sádrokartónový podhľad	keramický obklad, v=1500mm
204	WC ženy	1.56	keramická dlažba,	sádrokartón	sádrokartónový podhľad	keramický obklad, v=1500mm
205	WC muži	1.48	keramická dlažba,	sádrokartón	sádrokartónový podhľad	keramický obklad, v=1500mm
206	Predsieň WC muži	5.67	keramická dlažba,	sádrokartón	sádrokartónový podhľad	keramický obklad, v=1500mm
207	Izolačná izba	17.67	veľkoplošné parkety	sádrokartón	sádrokartónový podhľad	podlahová lišta
208	Klubovňa	26.20	veľkoplošné parkety	sádrokartón	sádrokartónový podhľad	podlahová lišta
209	Klubovňa	23.06	veľkoplošné parkety	sádrokartón	sádrokartónový podhľad	podlahová lišta
210	Odpočívareň	27.26	veľkoplošné parkety	sádrokartón	sádrokartónový podhľad	podlahová lišta
211	Odpočívareň	12.27	veľkoplošné parkety	sádrokartón	sádrokartónový podhľad	podlahová lišta
212	sprcha	5.67	keramická dlažba, protišmyková	sádrokartón	sádrokartónový podhľad	keramický obklad v= 2 000 mm
213	Čistiace potreby	2.63	keramická dlažba, protišmyková	sádrokartón	sádrokartónový podhľad	keramický obklad v= 2 000 mm

Poznámka: deliace nenosné priečky sú sádrkoartónové, konštrukcia kovová.

Zodpovedný projektant Ing. Jozef Katrák		Ing. Jozef Katrák, autorizovaný stavebný inžinier Gorkého 1206, 031 01 Liptovský Hrádok mob. 0905 425 105, email: katrak@stonline.sk	
Investor	Obec Veľké Ripňany	Dátum	júl 2018
Miesto stavby	Veľké Ripňany, s.č. 289, č.parcely 119/2	Formát	
Názov akcie	DENNÝ STACIONÁR STARÁ POŠTA stavebné úpravy rodinného domu s.č. 289	Účel	stavebné povolenie
		Stupeň	projekt pre SP
		Klasifikácia stavby	1262
		Kótované v mm	
Druh výkresu	Pôdorys podkrovia - navrhovaný stav	Mierka 1:50	Výkres číslo **4**