


- LEGENDA MOBILIÁRU:
- LAVIČKA "A" LAVIČKA BEZ OPERADLA (LAVIČKA "A" = 10ks)
 - LAVIČKA "B" LAVIČKA S OPERADLOM (LAVIČKA "B" = 4ks)
 - OK ODPADKOVÝ KÔŠ (PLASTOVÝ 50L = 5ks)
 - OKP ODPADKOVÝ KÔŠ SO ZÁSOBNÍKOM NA VRECKÁ (PRE PSIČÁROV = 2ks)
 - SB KOVOVÝ STOJAN NA BICYKLE (PRE 5 KOLIES = 1ks)
 - SÚSTAVA WORKOUT (PODĽA VÝBERU INVESTORA 1ks)

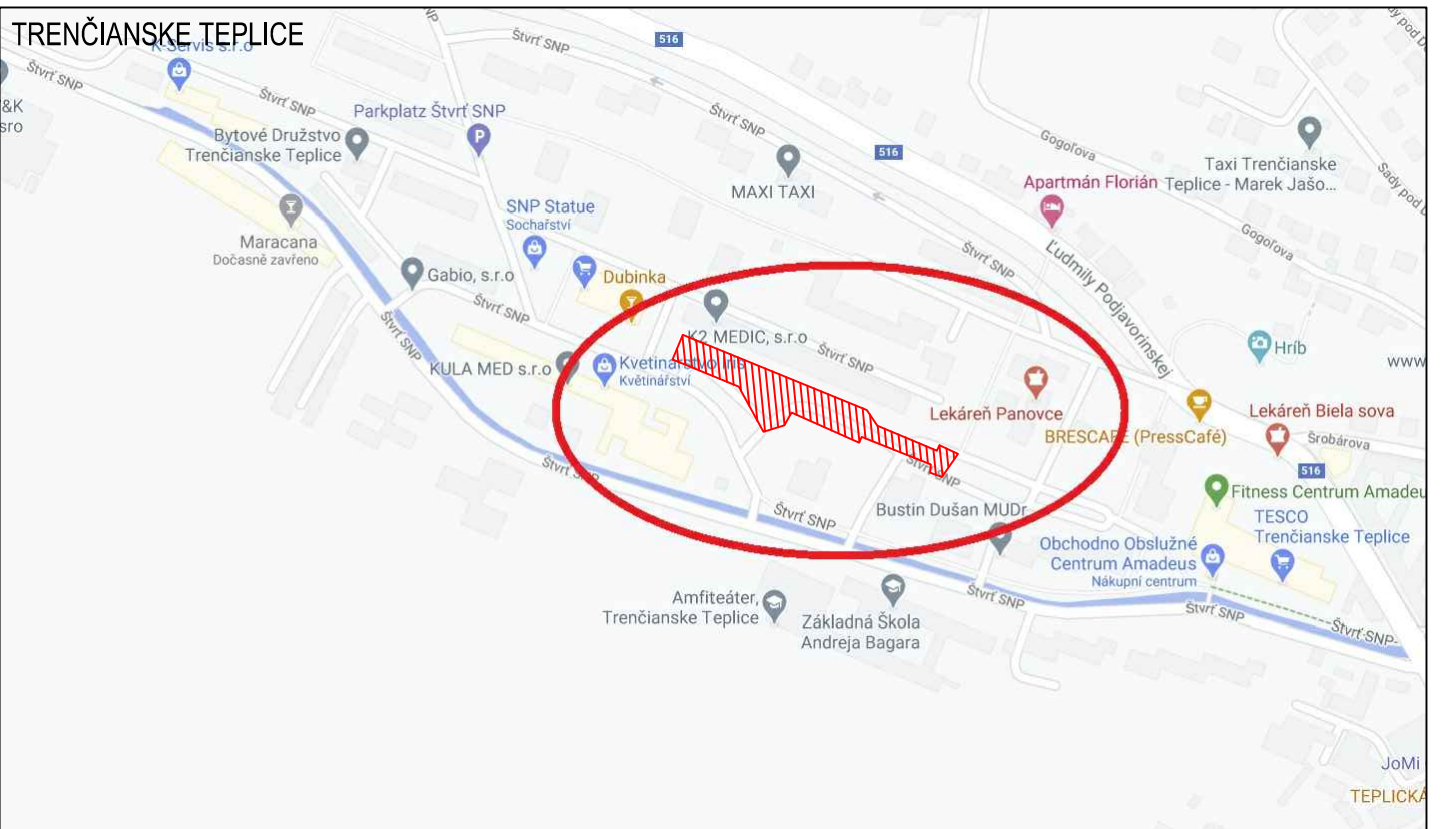

- OBJEKTOVÁ SÚSTAVA:
- SO 01 - BÚRACIE PRÁCE
 - SO 02 - ÚPRAVA VEREJNÝCH PRIESTRANSTVÍ A PRVKOV VER. ZELENE
 - SO 03 - REKONŠTRUKCIA MK, PARKOVISKA A SPEVNENÝCH PLOCH
 - SO 04 - REKONŠTRUKCIA CHODNÍKOV
 - SO 05 - REKONŠTRUKCIA VEREJNÉHO OSVETLENIA
 - SO 06 - DAŽDOVÁ KANALIZÁCIA
 - SO 07 - PROJEKT DOPRAVNÉHO ZNAČENIA
 - SO 08 - MOBILIÁR
 - SO 09 - ODPADOVÉ HOSPODÁRSTVO

- LEGENDA NAVRHOVANÝCH KONŠTRUKCIÍ:
- KOMUNIKÁCIE - ASFALTOVÁ VOZOVKA
 - CHODNÍKY ZO ZÁMKOVEJ DLAŽBY
 - SPEVNENÁ PLOCHA S KRYTOM Z MLATU
 - ŠTRKOVÉ PLOCHY
 - ŠPORTOVÁ ZMES
 - REKREAČNÁ ZMES
 - ZEMOLEZ LESKLY
 - VŤAČI ZOB
 - CESTNÝ OBRUBNÍK
 - CESTNÝ OBRUBNÍK (PREVÝŠENIE 20mm OD VOZOVKY)
 - ZÁHONOVÝ OBRUBNÍK
 - KRAJNÍK (CESTNÝ OBRUBNÍK BEZ SKOSENIA ULOŽENÝ DO ÚROVNE VOZOVKY)
 - ULIČNÝ VPUSŤ
 - DOTKNUTÉ STROMY
 - STROMY NA VÝRUB
 - NÁHRADNÁ VÝSADBA

ČÍSLO REVÍZIE:	00
DÁTUM:	13.11.2020

ARCHITEKT:	ZODPOVEDNÝ PROJEKTANT	VYPRACOVAL	KRESLIL	KONTROLOVAL
ING. IGOR ŠINŠKÝ	ING. KAROL HLAVÁČ		BC. PETER FILO	
KRAJ: Trenčiansky	OBEČ: Trenčianske Teplice	K.Ú.: Trenčianske Teplice	P.Č.: 1816/3, 638, 2889/1, 719	Trenčianske Teplice
INVESTOR: Mesto Trenčianske Teplice, M.R. Štefánika č. 4, 914 51				
REGENERÁCIA CENTRÁLNEJ ZÓNY, ŠTVŔT SNP TRENČIANSKE TEPLICE				
DÁTUM	11/2020	FORMÁT	14 x A4	
STUPEŇ	PPSP	STUPEŇ	PPSP	
ZÁKAZ. Č.	20_0.19	ARCHIV. Č.	20_0.19-02	
MIERKA	1:250	ČÍS. VÝKR.	C01	
CELKOVÁ SITUÁCIA				

BYTOP PROJEKČIA

BYTOP, s.r.o.

OPATOVSKÁ 248/103

TRENCÍN 911 01

ICO: 36 355 674

bytop21@gmail.com

mob. +421 905 733986