

Pozdĺžny profil : TRASA-01 M 1:1000/100
Rozsah: km 0,00000 – km 0,16445

DRUH POZEMKOV	OSTATNÁ PLOCHA
ÚZEM. EVIDENČ. JEDNOTKA	TRENČIANSKE TEPLICE
OKRES:	TRENČÍN
KRAJ	TRENČIANSKY

SKLONOVÉ POMERY

KÓTY NIVELETY


KÓTY TERÉNU

POROVNÁVACIA ROVINA

STANIČENIE v km

VZDIALENOSŤ PR. REZOV

SMEROVÉ POMERY

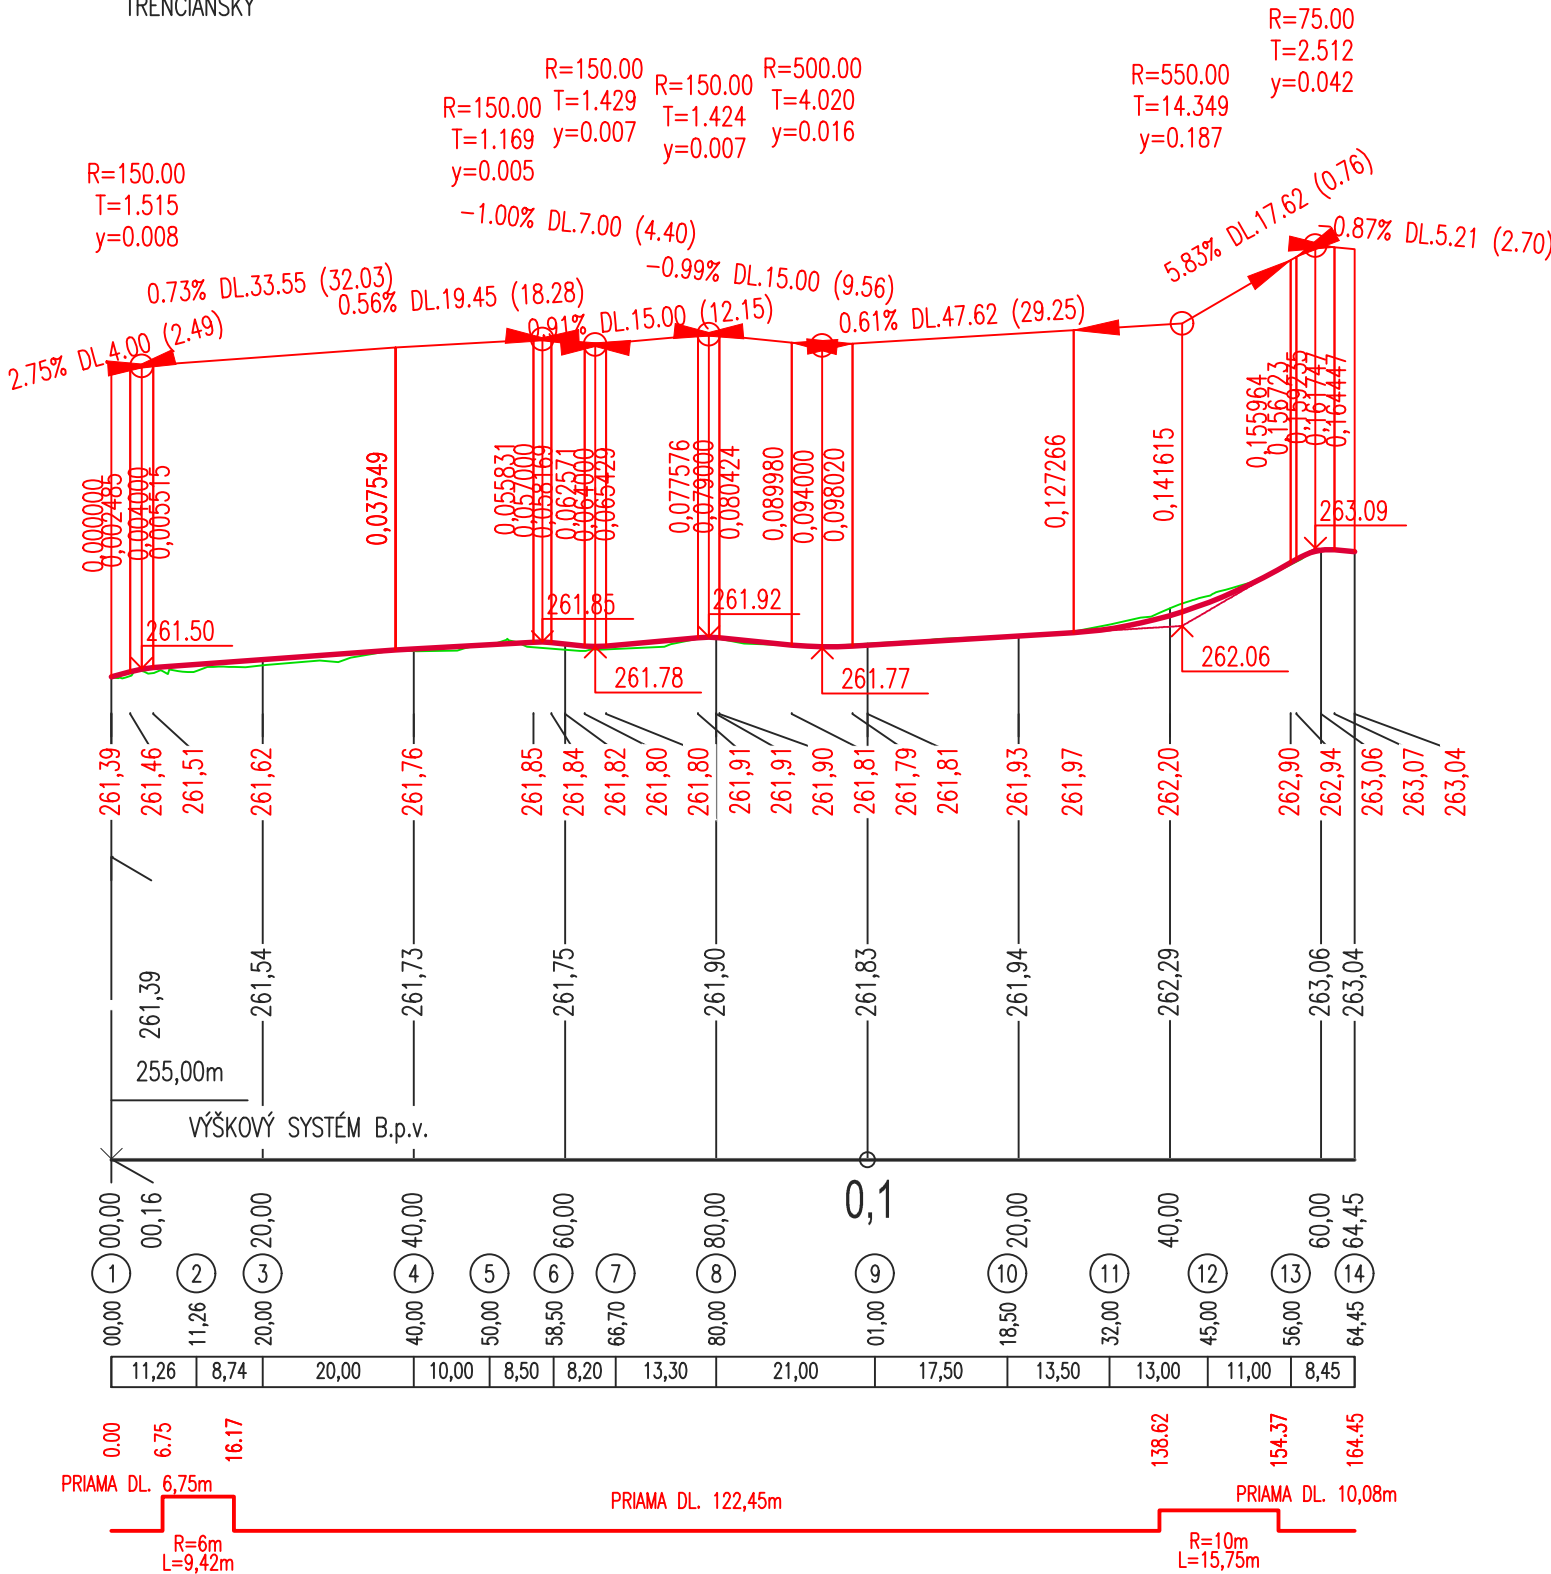

Pozdĺžny profil : TRASA 02 M 1:1000/100
Rozsah: km 0,00000 – km 0,03735

DRUH POZEMKOV	OSTATNÁ PLOCHA
ÚZEM. EVIDENČ. JEDNOTKA	TRENČIANSKE TEPLICE
OKRES:	TRENČÍN
KRAJ	TRENČIANSKY

SKLONOVÉ POMERY

KÓTY NIVELETY


KÓTY TERÉNU

POROVNÁVACIA ROVINA

STANIČENIE v km

VZDIALENOSŤ PR. REZOV

SMEROVÉ POMERY

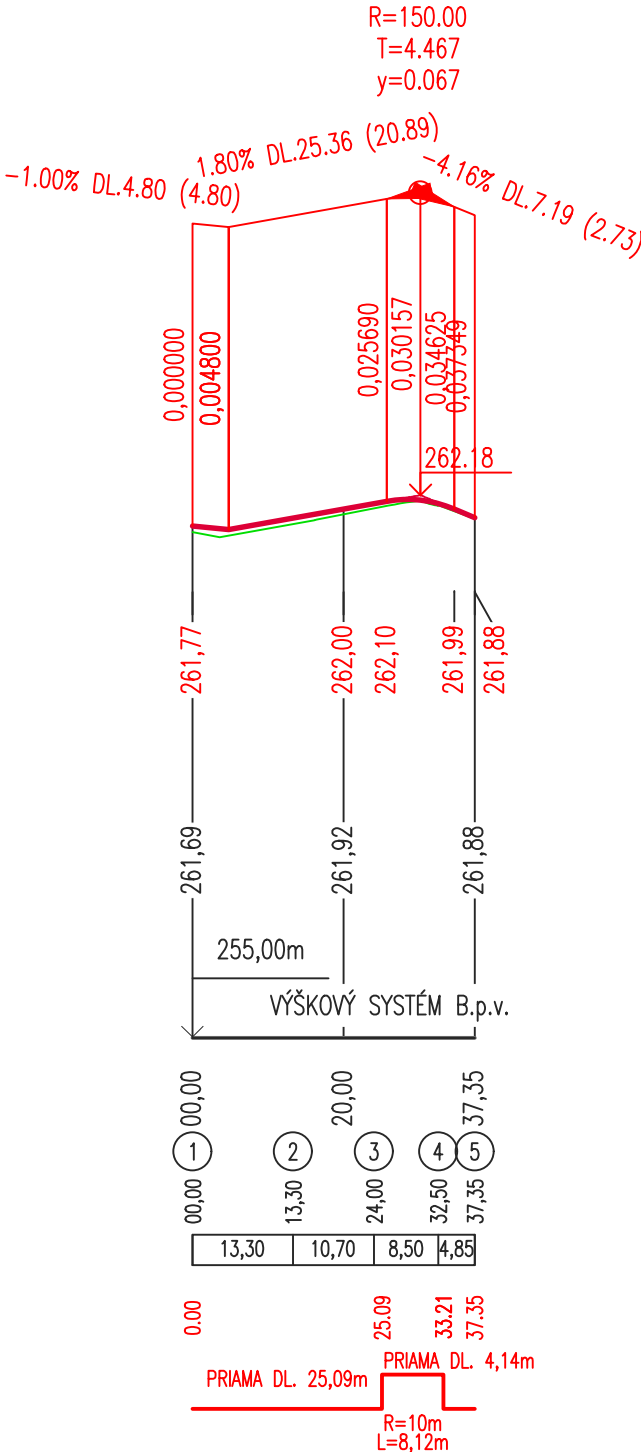

Pozdĺžny profil : TRASA 03 M 1:1000/100
Rozsah: km 0,00000 – km 0,03350

DRUH POZEMKOV	OSTATNÁ PLOCHA
ÚZEM. EVIDENČ. JEDNOTKA	TRENČIANSKE TEPLICE
OKRES:	TRENČÍN
KRAJ	TRENČIANSKY

SKLONOVÉ POMERY


KÓTY NIVELETY

KÓTY TERÉNU

POROVNÁVACIA ROVINA

STANIČENIE v km

SMEROVÉ POMERY

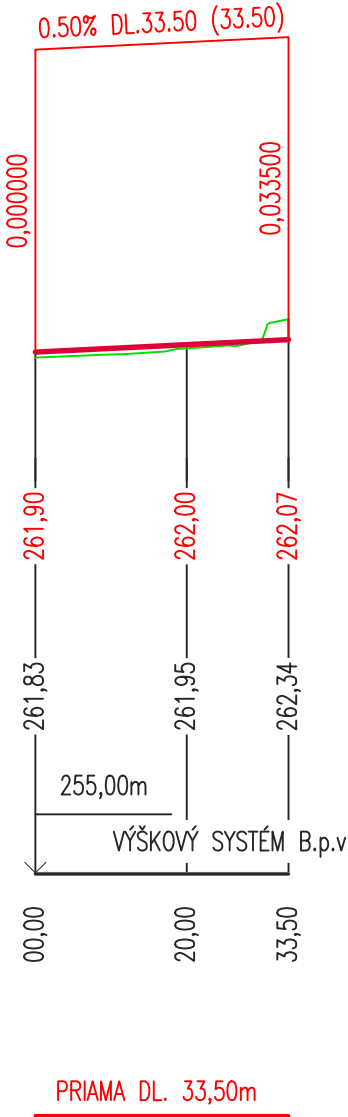

Pozdĺžny profil : TRASA 04 M 1:1000/100
Rozsah: km 0,00000 – km 0,07493

DRUH POZEMKOV	OSTATNÁ PLOCHA
ÚZEM. EVIDENČ. JEDNOTKA	TRENČIANSKE TEPLICE
OKRES:	TRENČÍN
KRAJ	TRENČIANSKY

SKLONOVÉ POMERY

KÓTY NIVELETY


KÓTY TERÉNU

POROVNÁVACIA ROVINA

STANIČENIE v km

VZDIALENOSŤ PR. REZOV

SMEROVÉ POMERY

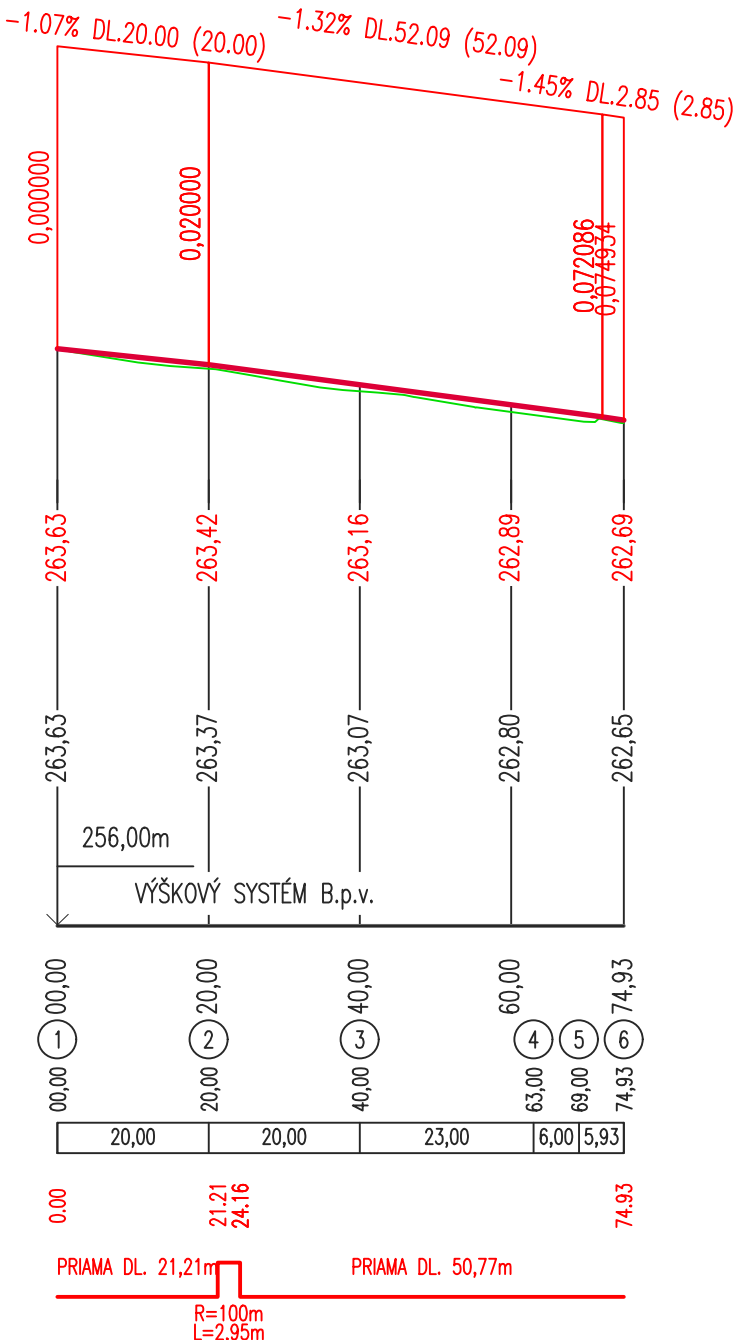

ČÍSLO REVÍZIE:	00
DÁTUM:	04.10.2020

ARCHITEKT:	ZODPOVEDNÝ PROJEKTANT:	VYPRACOVAL:	KRESLIL:	KONTROLOVAL:
ING. JURAJ ČAĽO	ING. JURAJ ČAĽO			
KRAJ: Trenčiansky	OBEČ: Trenčianske Teplice	K.Ú.: Trenčianske Teplice	P.Č.: 1816/3, 639, 2689/1, 719	Trenčianske Teplice
INVESTOR: Mesto Trenčianske Teplice, M.R. Štefánika č. 4, 914 51				
REGENERÁCIA CENTRÁLNEJ ZÓNY, ŠTVŔŤ SNP TRENČIANSKE TEPLICE				
SO 01 - Búracie práce	DÁTUM	10/2020	FORMÁT	5x44
SO 03 - Rekonštrukcia MK, parkoviska a spevnených plôch	STUPEŇ	PPSP	ZÁKAZK. Č.	20_0.19
SO 04 - Rekonštrukcia chodníkov	ARCHIV. Č.	20_0.19-02	ČÍS. VÝKR.	04
SO 07 - Projekt dopravného značenia	MIERKA	1:1000/100	ČÍS. VÝKR.	04
POZDĽŽNE PROFILY				

BYTOP
PROJEKCIA
BYTOP, s.r.o.
OPATOVSKÁ 246/103
TRENČÍN 911 01
IČO: 36 355 674
bytop21@gmail.com
mob. +421 905 733996