




VZOROVÝ PRIEČNY REZ
km 0,010 00

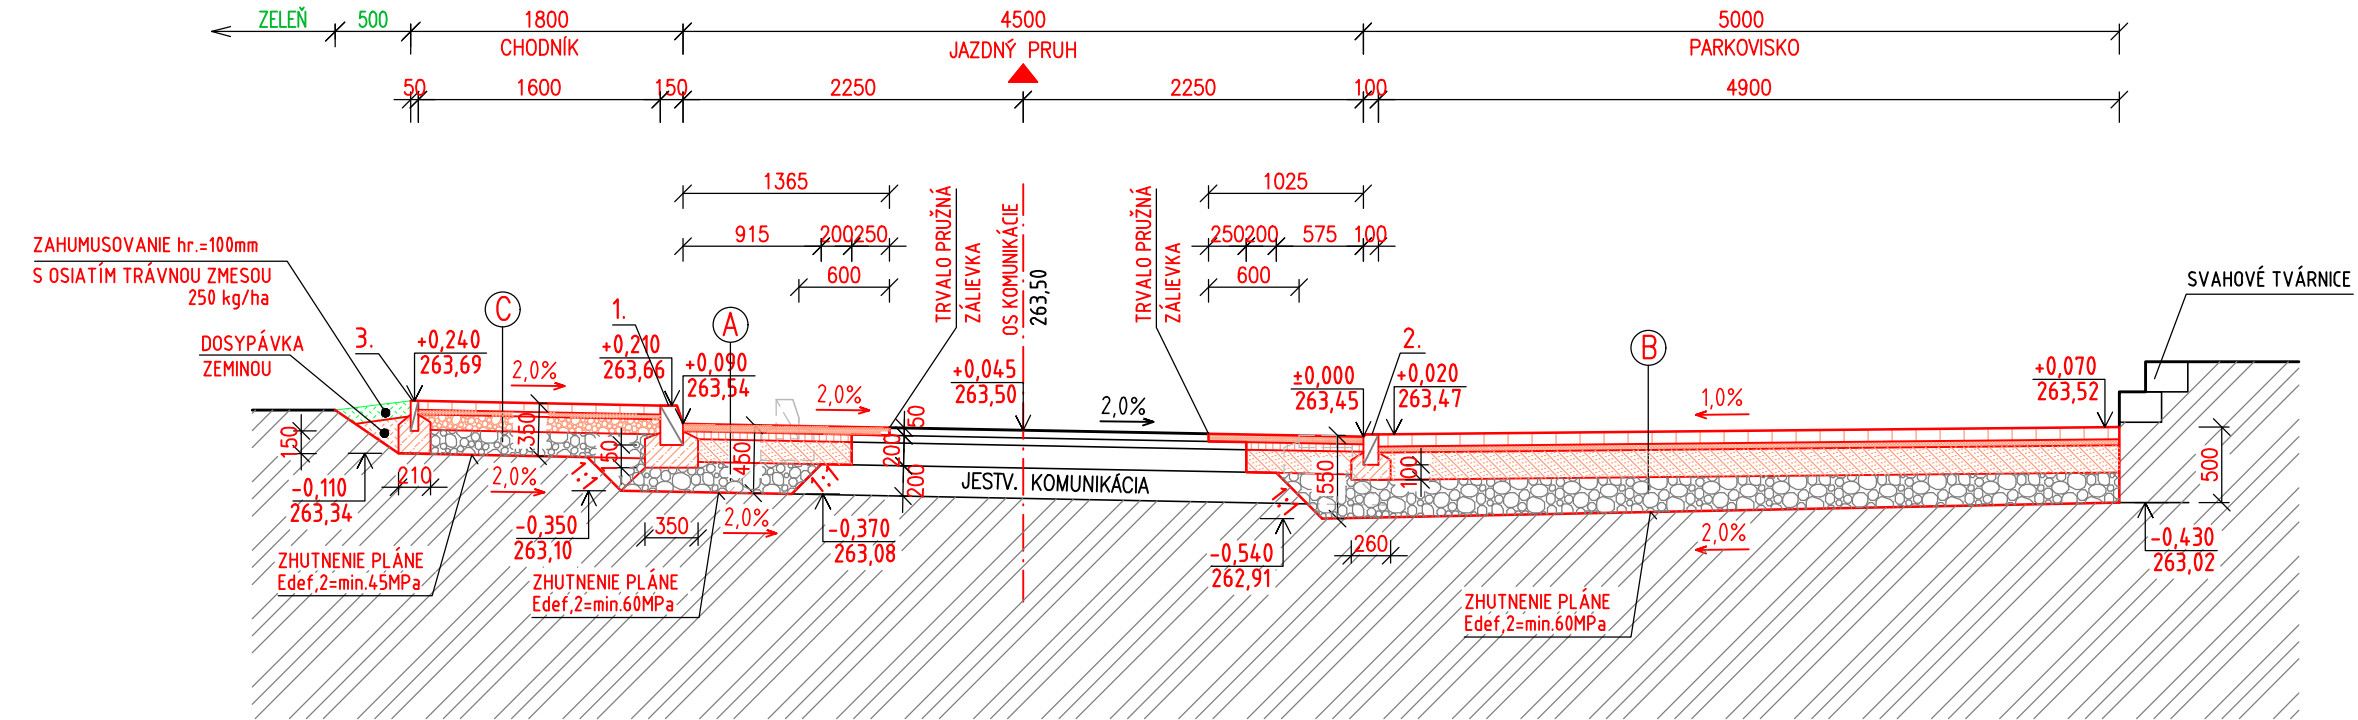


VZOROVÝ PRIEČNY REZ
km 0,212 00

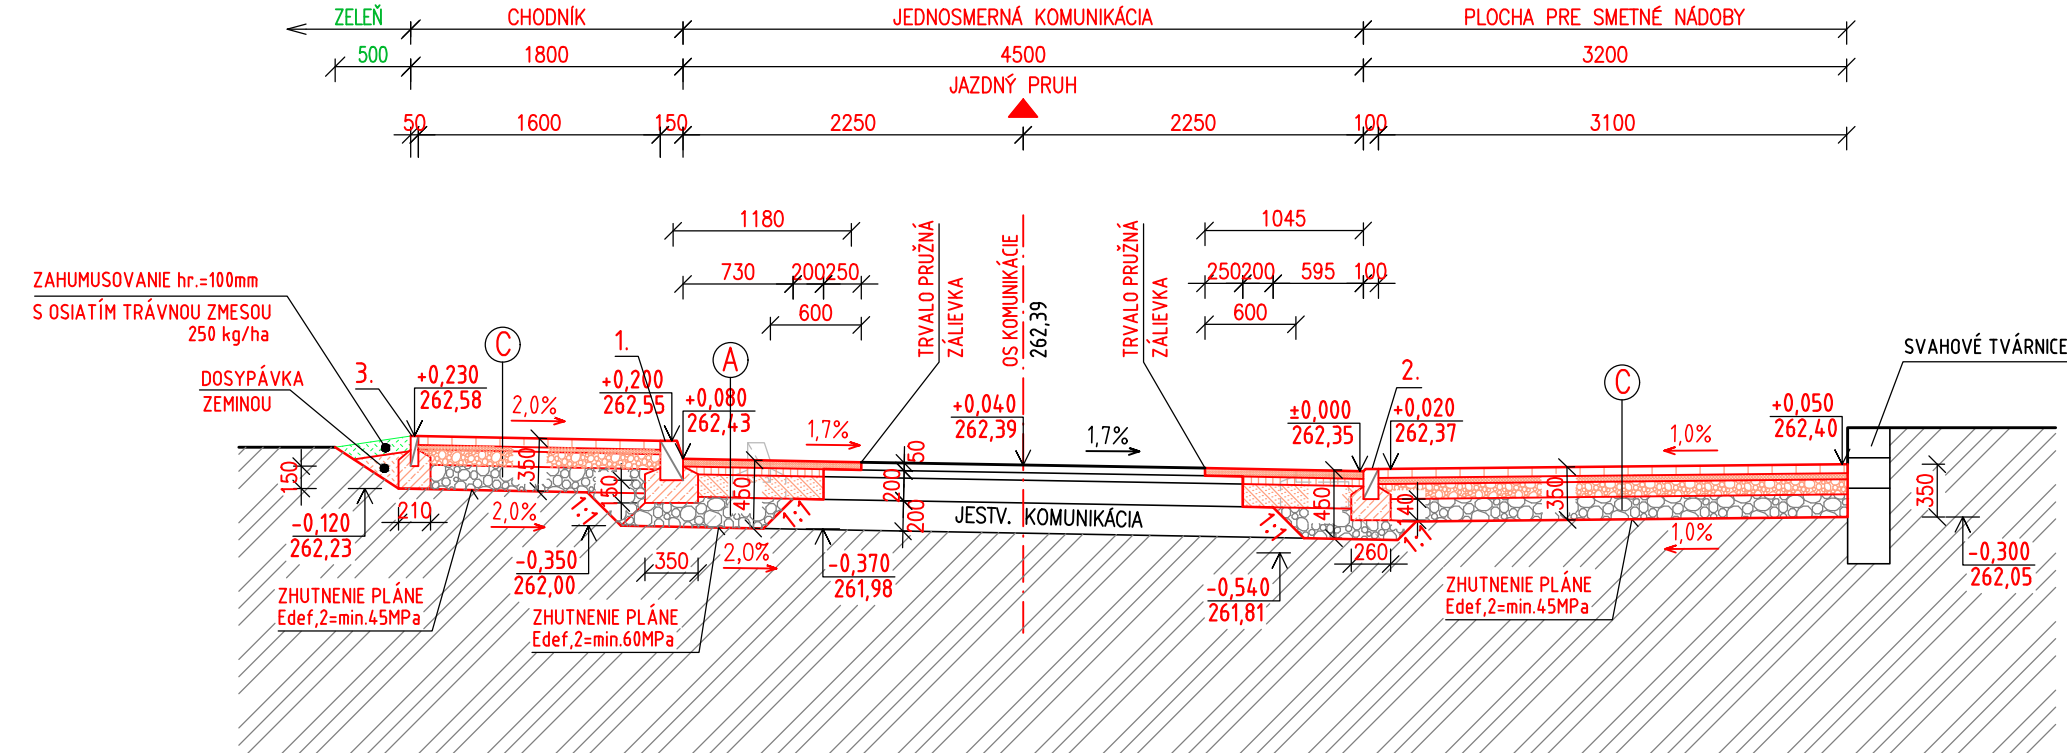

VZOROVÝ PRIEČNY REZ
km 0,297 00

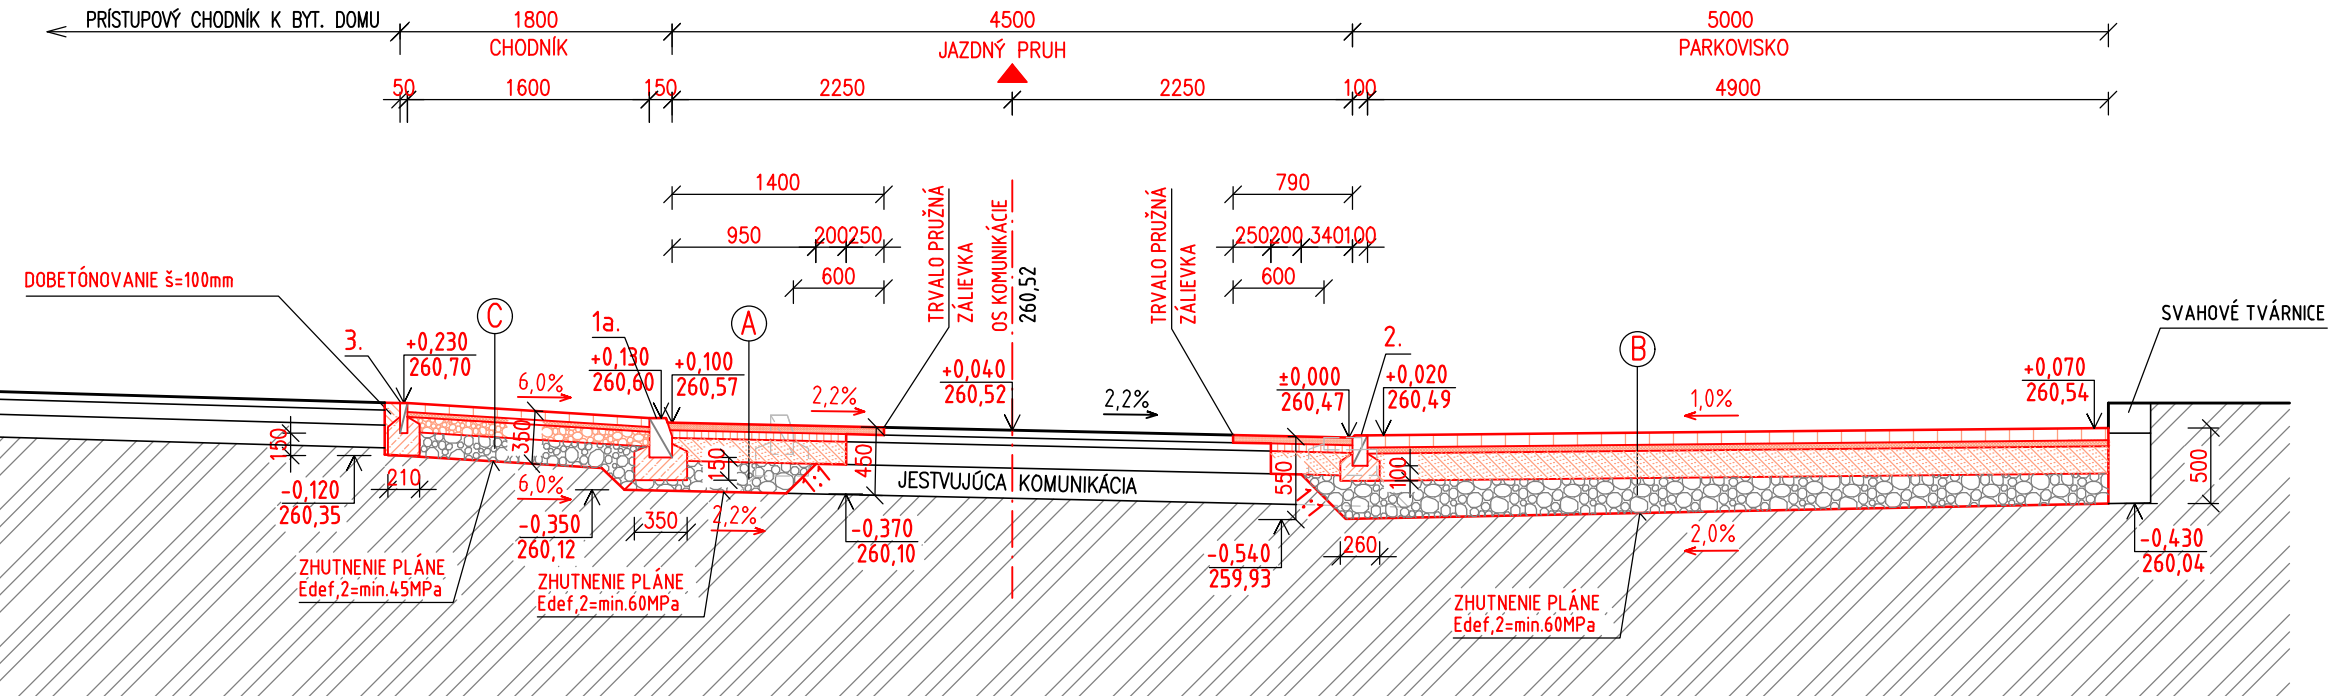

VZOROVÝ PRIEČNY REZ PLOCHOU PRE SMETNÉ NÁDOBY

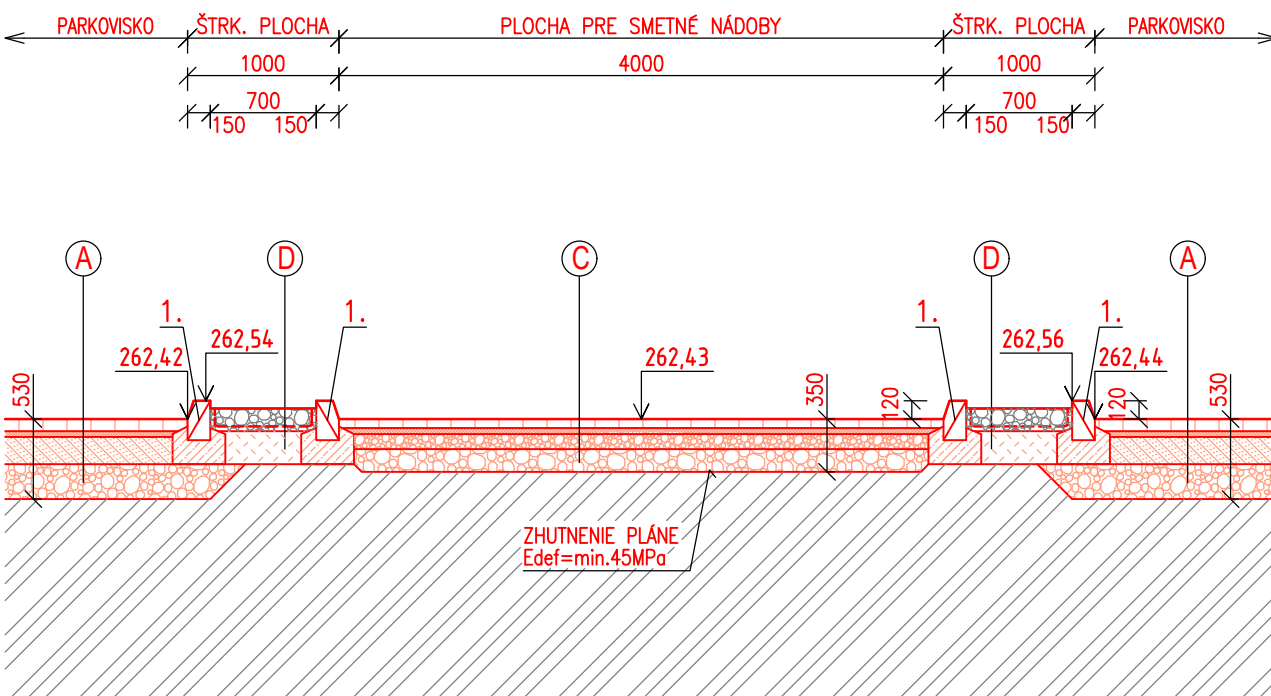

POZNÁMKY:

- OBRUBNÍK CESTNÝ (150x260x1000mm) SO SKOSENÍM, OSADENÝ NA STOJATO DO LOŽKA Z BETÓNU C12/15-X0, δ =350mm ~ 400mm, NA VÝŠKOVÚ ÚROVEŇ 12cm
- OBRUBNÍK CESTNÝ (150x260x1000mm) SO SKOSENÍM, ZAPUSTENÝ, OSADENÝ NA STOJATO OSADENÝ DO LOŽKA Z BETÓNU C12/15-X0, δ =350mm ~ 400mm NA VÝŠKOVÚ ÚROVEŇ 3cm V MIESTACH BEZBARIÉROVÉHO PRÍSTUPU CHODCOV NA VOZOVKU
- OBRUBNÍK CESTNÝ (150x260x1000mm) SO SKOSENÍM, ZAPUSTENÝ, OSADENÝ NA ŠIKMO OSADENÝ DO LOŽKA Z BETÓNU C12/15-X0, δ =350mm ~ 400mm NA VÝŠKOVÚ ÚROVEŇ 3-12cm
- OBRUBNÍK CESTNÝ (100x200x1000mm) SO SKOSENÍM 1,5/1,5cm, ZAPUSTENÝ, OSADENÝ NA STOJATO DO LOŽKA Z BETÓNU C12/15-X0, δ =260mm NA VÝŠKOVÚ ÚROVEŇ 2cm ODDELUJÚCI KOMUNIKÁCIU OD PARKOVACÍCH MIEST
- OBRUBNÍK PARKOVÝ (50x200x1000mm), OSADENÝ NA STOJATO DO LOŽKA Z BETÓNU C12/15-X0, δ =210mm

SKLADBY:

A ASFALTOBETÓNOVÁ VOZOVKA, ROZŠÍRENIE			
ASFALTOVÝ BETÓN MOFIKOVANÝ	ACo11,PMB 45/80-75; I;	50 mm	
SPOJOVACÍ POSTREK (0,7 kg/m²)	C50B4		
ASFALTOVÝ BETÓN MOFIKOVANÝ	ACI16,PMB 45/80-75; I;	50 mm	
SPOJOVACÍ POSTREK (0,7 kg/m²)	C50B4		
CEMENTOM STMLENÁ ZMES	CBGM C8/10	150 mm	
ŠTRKODRVINA	ŠD fr.(0-32)	200 mm	
PODKLAD ZHUTNIŤ NA Edef,2=min.60MPa			

SPOLU 450 mm

B PARKOVISKO

BETÓNOVÁ DLAŽBA	BD	80 mm	
DRVENÉ KAMENIVO	DDK fr.(4-8)	40 mm	
CEMENTOM STMLENÁ ZMES	CBGM C8/10	180 mm	
ŠTRKODRVINA	ŠD fr.(0-32)	200~250 mm	
PODKLAD ZHUTNIŤ NA Edef,2=min.60MPa			

SPOLU 500~550 mm

C CHODNÍK, PLOCHA PRE SMETNÉ NÁDOBY

BETÓNOVÁ DLAŽBA	BD	60 mm	
DRVENÉ KAMENIVO	DDK fr.(4-8)	40 mm	
DRVENÉ KAMENIVO	DK fr.(8-16)	100 mm	
ŠTRKODRVINA	ŠD fr.(0-32)	150 mm	
PODKLAD ZHUTNIŤ NA Edef,2=min.45MPa			

SPOLU: 350 mm

D ŠTRKOVÁ PLOCHA

TRIEDENÝ ŠTRK	TŠ fr.(8-16)	150 mm	
GEOTEXTÍLIA			
DOSYPÁVKA ZEMINOU		150 mm	

SPOLU: 300 mm

TENTO VÝKRES JE 1 LISTOVÝ

Zodp.proj:	Ing. Ján MALAST	Vypracoval:	Ing.S.KRULICHOVÁ	Kreslil:	Ing.S.KRULICHOVÁ	H.I.P.:	Ing. Ján MALAST
Okresný úrad:	TRENČÍN	Mestský úrad:	TRENČIANSKE TEPLICE	Σ Formátov:	5x44	Dátum:	12.2020
Investor:	Mesto Trenčianske Teplice, M.R. Štefánika 4, 914 51 Trenč. Teplice			Štupeň dok.:	DSP	Z.č.:	70-0537-20
PARKOVISKO PRI BD ŠTVRŤ SNP 77 AŽ 89 V TRENČIANSKYCH TEPLICIACH 1.1 Architektonické a stavebné riešenie				Arch.č.:	A070-2020	Mierka:	1:50
Názov:	VZOROVÉ PRIEČNE REZY			Por. č.v.:	08		

PIA *stamat*

Projektový a inžiniersky ateliér
Olbrachtova 20, 91101 Trenčín
TEL/FAX: 032-6580772