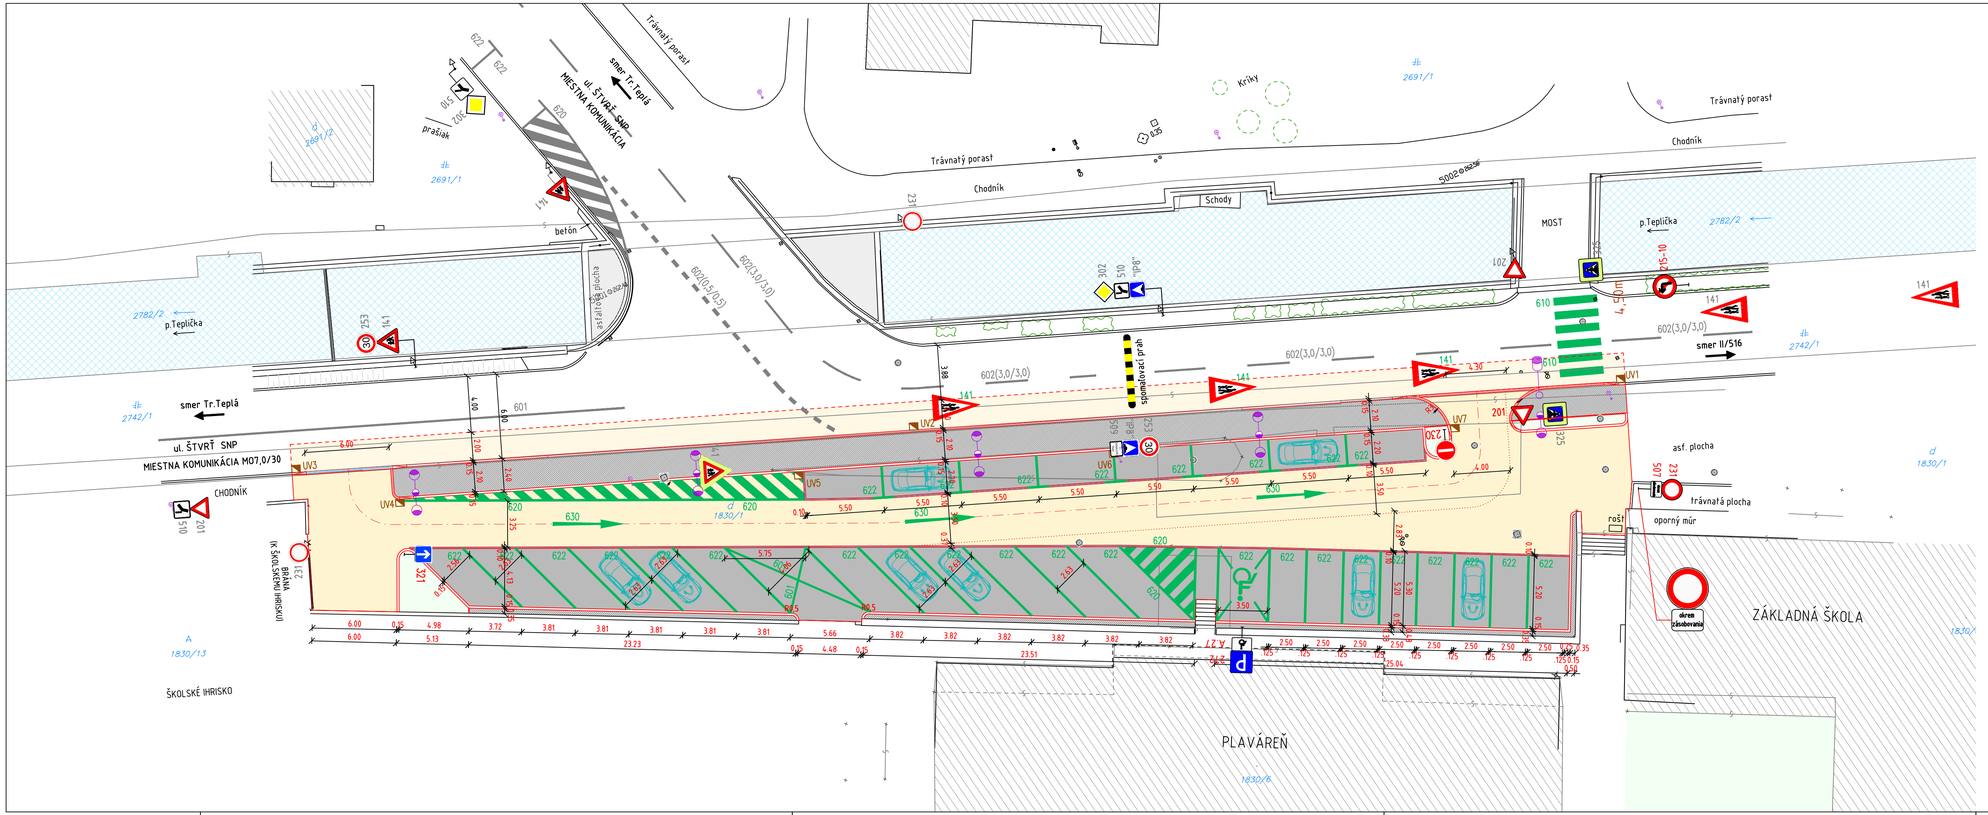

VÝKAZ NAVRHOVANÝCH ZVISLÝCH DOPRAVNÝCH ZNAČIEK:

ZVISLÁ DZ	NÁZOV	POČET ks
P	272_PARKOVANIE	1
	A.27_SYMBOLY OSOBY SO ZDRAVOTNÝM POSTIHNUTÍM	1
	321_JEDNOSMERNÁ CESTA	1
	230_ZÁKAZ VJAZDU	1
	201_DAJ PREDNOŤ V JAZDE!	1
	215-10_ZÁKAZ ODBOČOVANIA (VĽAVO)	1
	231_ZÁKAZ VJAZDU PRE VŠETKY VOZIDLÁ	1
okrem zásobovania	507_NEPLATÍ PRE (OKREM ZÁSOBOVANIA)	1

325 JESTVUJÚCE ZVISLÉ DOPRAVNÉ ZNAČENIE

LEGENDA:

- REKONŠTRUKCIA MK
- KOMUNIKÁCIA, ASF. SP. PLOCHY
- PARKOVACIE STÁTIA BD (hr.80mm)
- CHODNÍKY BD (hr.60mm)
- TRÁVNATÉ PLOCHY
- JESTVUJÚCE ASFALTOBETÓNOVÉ PLOCHY
- JESTVUJÚCE SUSEDNÉ OBJEKTY
- POTOK TEPLIČKA
- OS KOMUNIKÁCIE
- OKRAJ KOMUNIKÁCIE
- NAVRHOVANÉ VODOROVNÉ DZ
- JESTVUJÚCE VODOROVNÉ DZ

NAVRHOVANÉ VODOROVNÉ DOPRAVNÉ ZNAČENIE:

601 – POZDĽŽNA SÚVISLÁ ČIARA; čiary š.125mm
610 – PRIECHOD PRE CHODCOV; čiary š.500mm
620 – VYŠRAFOVANÝ PRIESTOR; čiary š.500mm
622 – PARKOVACIE MIESTA (KOLMÉ STÁTIA); čiary š.125mm
622 – PARKOVACIE MIESTA (ŠIKMÉ STÁTIA); čiary š.125mm
622 – PARKOVACIE MIESTA (POZDĽŽNE STÁTIA); čiary š.125mm
622 – PARKOVACIE MIESTA (VYHRADENÉ STÁTIA); čiary š.125mm + PIKTOGRAM "A.27"
630 – SMEROVÉ ŠÍPKY (3ks)
PIKTOGRAM – DZ "141" – DETI (3x)

POZNÁMKY:

- DOPRAVNÉ ZNAČENIE MUSÍ BYŤ VYHOTOVENÉ A OSADENÉ V SÚLADE S VYHLÁŠKOU MV SR č.30/2020 Z.z. O DOPRAVNOM ZNAČENÍ, STN 01 8020 (SPOLU SO ZMENAMI Z1 A Z2) A TP 4/2005 POUŽITIE ZVISLÝCH A VODOROVNÝCH DOPRAVNÝCH ZNAČIEK NA POZEMNÝCH KOMUNIKÁCIÁCH A ĎALŠÍCH PLATNÝCH PREDPISOV.
- DOPRAVNÉ ZNAČKY VYOBRAZENÉ VO VÝKRESE MAJÚ ILUSTRAČNÝ CHARAKTER.
- PRESNÝ VZHĽAD, ZA KTORÝ ZODPOVEDÁ VÝROBCA ZNAČIEK, MUSÍ BYŤ V SÚLADE S VYŠŠIE UVEDENÝMI PREDPISMI.
- VODOROVNÉ DOPRAVNÉ ZNAČENIE BUDE VYHOTOVENÉ V BIELEJ FARBE V SÚLADE S STN 01 8020 A V ZMYSLE VYHLÁŠKY MV SR č.30/2020 Z.z.
- VODOROVNÉ DOPRAVNÉ ZNAČENIE MUSÍ BYŤ ZOSÚLADENÉ SO ZVISLÝM DOPRAVNÝM ZNAČENÍM.

TENTO VÝKRES JE 1 LISTOVÝ

Zodp.proj.	Vypracoval	Kreslil	Kontroloval
Ing. Ján MALAST	Ing. R. HRIŇÁK	Ing. R. HRIŇÁK	Ing. Ján MALAST

Okresný úrad: TRENČÍN
Mestský úrad: TRENČIANSKE TEPLICE
Investor: MESTO TRENČIANSKE TEPLICE, M.R. Štefánika 4, 914 51 Trenčianske Teplice

PARKOVISKO PRI ZÁKLADNEJ ŠKOLE A. BAGARA V TRENČIANSKYCH TEPLICIACH
1.1 ARCHITEKTONICKÉ A STAVEBNÉ RIEŠENIE
D. DOKUMENTÁCIA STAVEBNÉHO OBJEKTU

Názov:
TRVALÉ DOPRAVNÉ ZNAČENIE

MalaSTAV s.r.o.
Olbrachtova 20, 91101 Trenčín
IČO:36328626, tel.032/6580772

Formátov	5xA4
Dátum	12.2020
Stupeň dok.	DSP
Z.č.	73-0537-20
Arch.č.	MA 073/2020
Mierka:	1:200
Por. č.v.	06