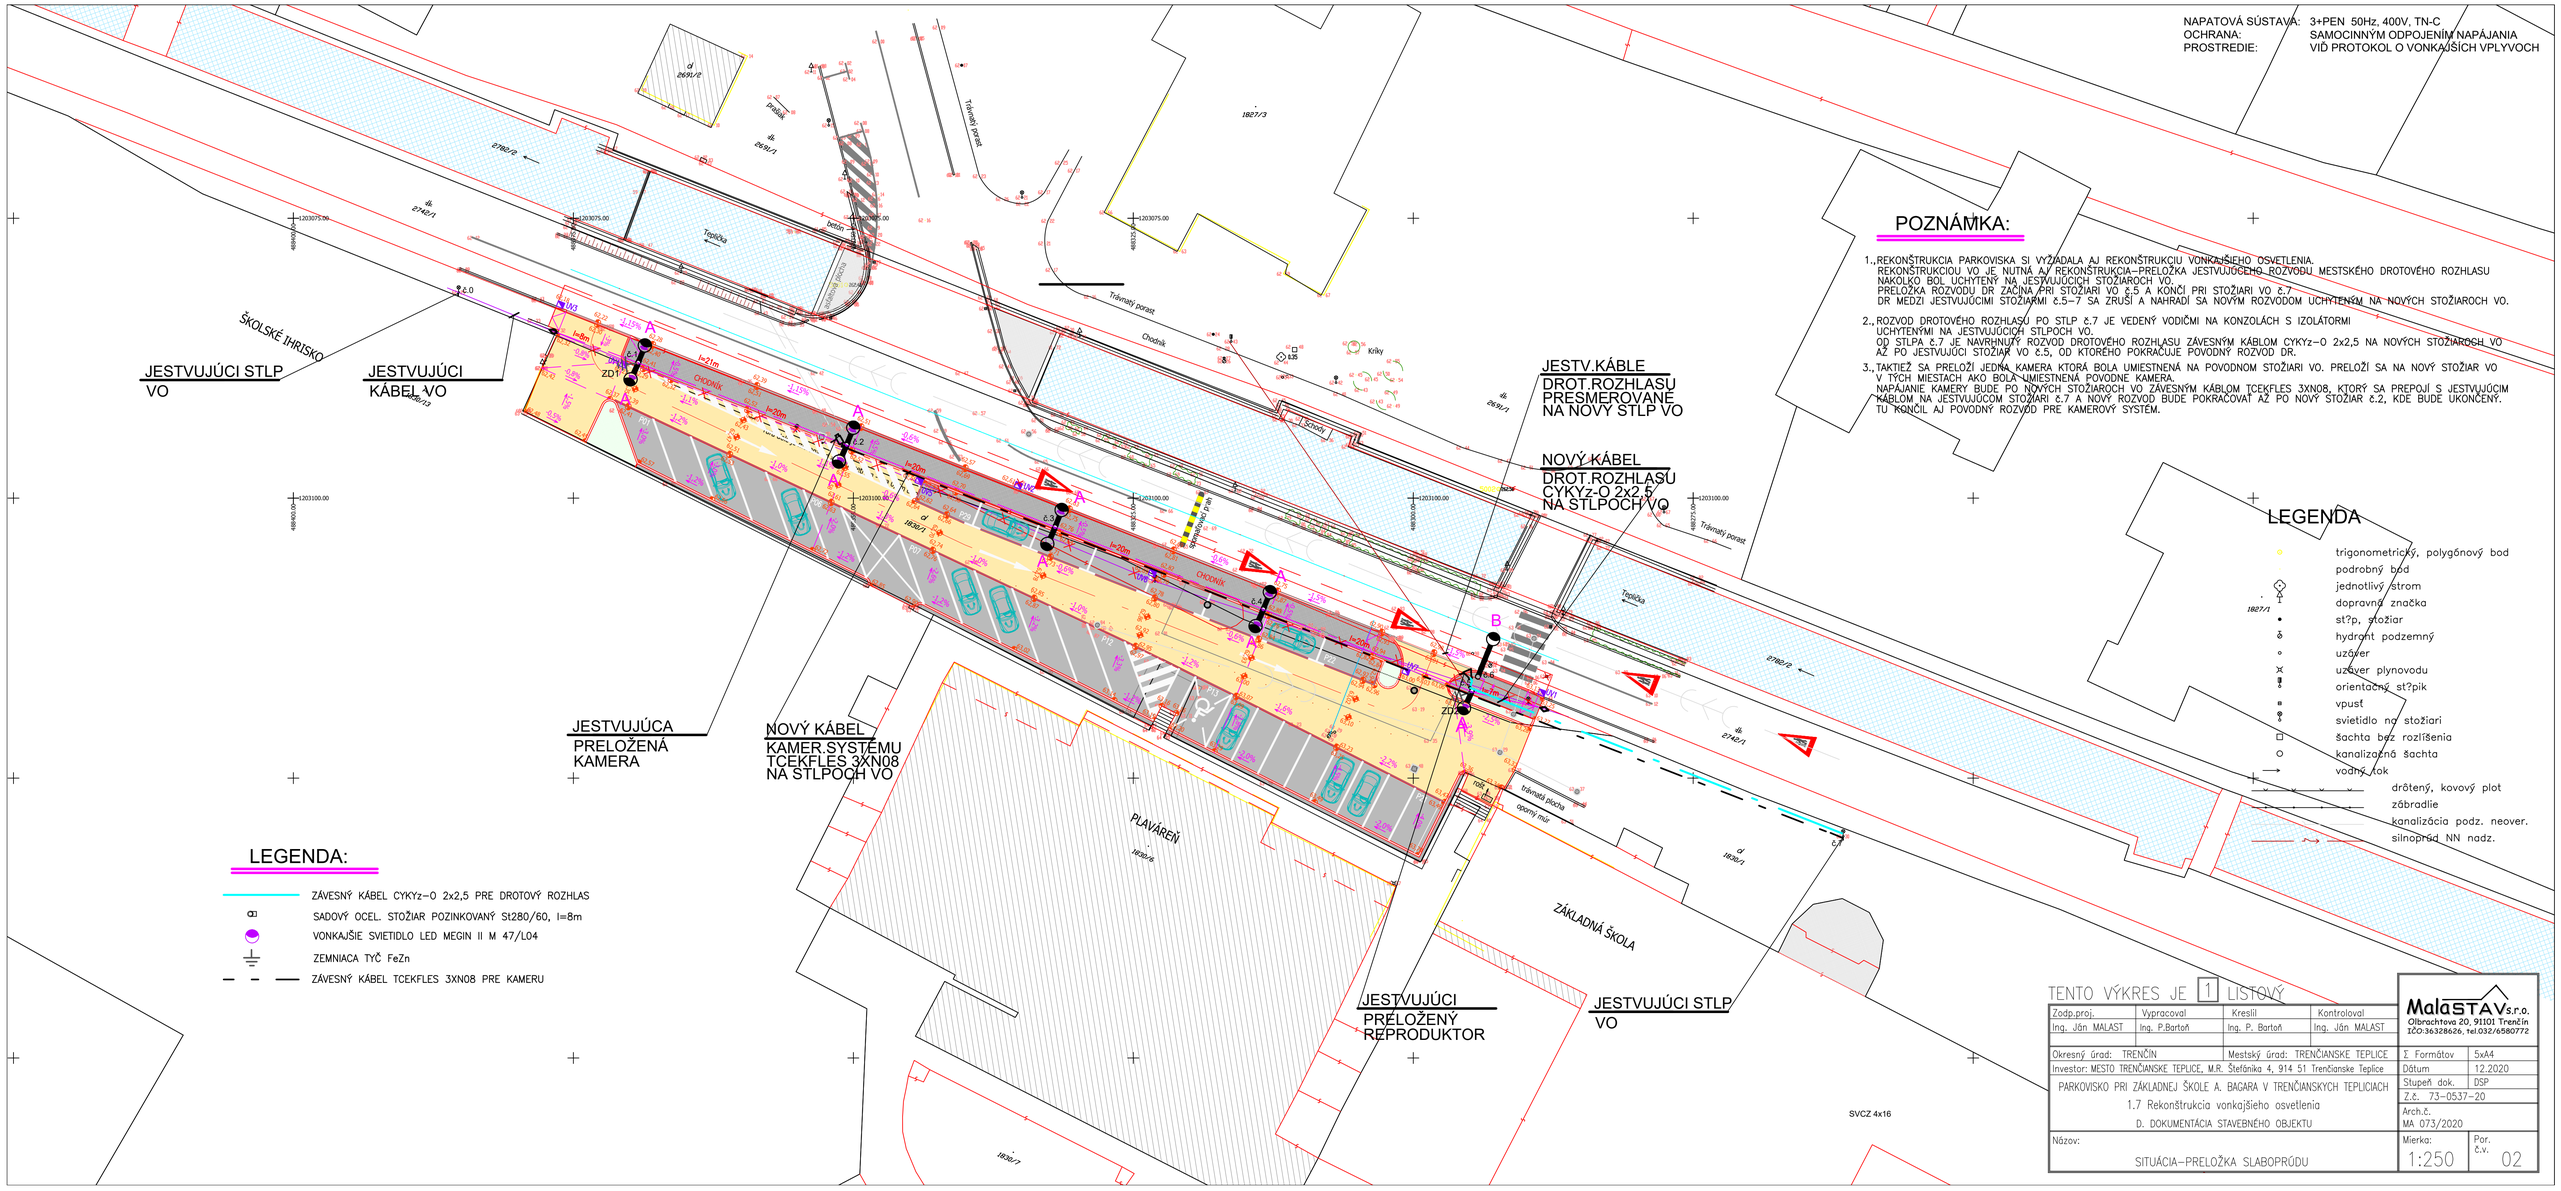
NAPATOVÁ SÚSTAVA: 3+PEN 50Hz, 400V, TN-C
OCHRANA: SAMOCINNÝM ODPOJENÍM NAPÁJANIA
PROSTREDIE: VIĎ PROTOKOL O VONKAJŠÍCH VPLYVOCH
POZNÁMKA:
1.,REKONŠTRUKCIA PARKOVISKA SI VYŽIADALA AJ REKONŠTRUKCIU VONKAJŠIEHO OSVETLENIA. REKONŠTRUKCIOU VO JE NUTNÁ AJ REKONŠTRUKCIA–PRELOŽKA JESTVUJÚCEHO ROZVODU MESTSKÉHO DROTOVÉHO ROZHLASU NAKOĽKO BOL UCHYTENÝ NA JESTVUJÚCICH STOŽIAROCH VO. PRELOŽKA ROZVODU DR ZAČÍNA PRI STOŽIARI VO č.5 A KONČÍ PRI STOŽIARI VO č.7 DR MEDZI JESTVUJÚCIMI STOŽIARMI č.5–7 SA ZRUŠÍ A NAHRADÍ SA NOVÝM ROZVODOM UCHYTENÝM NA NOVÝCH STOŽIAROCH VO.
2.,ROZVOD DROTOVÉHO ROZHLASU PO STLP č.7 JE VEDENÝ VODIČMI NA KONZOLÁCH S IZOLÁTORMI UCHYTENÝMI NA JESTVUJÚCICH STLPOCH VO. OD STLPA č.7 JE NAVRHNUTÝ ROZVOD DROTOVÉHO ROZHLASU ZÁVESNÝM KÁBLOM CYKYz–O 2x2,5 NA NOVÝCH STOŽIAROCH VO AŽ PO JESTVUJÚCI STOŽIAR VO č.5, OD KTORÉHO POKRAČUJE POVODNÝ ROZVOD DR.
3.,TAKTIEŽ SA PRELOŽÍ JEDNA KAMERA KTORÁ BOLA UMIESTNENÁ NA POVODNOM STOŽIARI VO. PRELOŽÍ SA NA NOVÝ STOŽIAR VO V TÝCH MIESTACH AKO BOLA UMIESTNENÁ POVODNÁ KAMERA. NAPÁJANIE KAMERY BUDE PO NOVÝCH STOŽIAROCH VO ZÁVESNÝM KÁBLOM TCEKFLES 3XN08, KTORÝ SA PREPOJÍ S JESTVUJÚCIM KÁBLOM NA JESTVUJÚCOM STOŽIARI č.7 A NOVÝ ROZVOD BUDE POKRAČOVAŤ AŽ PO NOVÝ STOŽIAR č.2, KDE BUDE UKONČENÝ. TU KONČIL AJ POVODNÝ ROZVOD PRE KAMEROVÝ SYSTÉM.
JESTVUJÚCI STLP VO
JESTVUJÚCI KÁBEL VO
ŠKOLSKÉ IHRISKO
JESTV.KÁBLE DROT.ROZHLASU PRESMEROVANÉ NA NOVÝ STLP VO
NOVÝ KÁBEL DROT.ROZHLASU CYKYz-O 2x2,5 NA STLPOCH VO
JESTVUJÚCA PRELOŽENÁ KAMERA
NOVÝ KÁBEL KAMER.SYSTÉMU TCEKFLES 3XN08 NA STLPOCH VO
JESTVUJÚCI PRELOŽENÝ REPRODUKTOR
JESTVUJÚCI STLP VO
SVCZ 4x16
LEGENDA:
ZÁVESNÝ KÁBEL CYKYz–O 2x2,5 PRE DROTOVÝ ROZHLAS
SADOVÝ OCEL. STOŽIAR POZINKOVANÝ St280/60, l=8m
VONKAJŠIE SVIETIDLO LED MEGIN II M 47/L04
ZEMNIACA TYČ FeZn
ZÁVESNÝ KÁBEL TCEKFLES 3XN08 PRE KAMERU
LEGENDA
trigonometrický, polygónový bod
podrobný bod
jednotlivý strom
dopravná značka
st?p, stožiar
hydrant podzemný
uzáver
uzáver plynovodu
orientačný st?pik
vpust
svietidlo na stožiari
šachta bez rozlíšenia
kanalizačná šachta
vodný tok
drôtený, kovový plot
zábradlie
kanalizácia podz. neover.
silnoprúd NN nadz.
PLAVÁREŇ
ZÁKLADNÁ ŠKOLA
Chodník
Trávnatý porast
Cyklistický chodník
Schody
Oporný múr
Trávnatá plocha
Cesta
Betón
Kríky
TENTO VÝKRES JE 1 LISTOVÝ
Zodp.proj.: Ing. Ján MALAST
Vypracoval: Ing. P.Bartoň
Kreslil: Ing. P. Bartoň
Kontroloval: Ing. Ján MALAST
Okresný úrad: TRENČÍN
Mestský úrad: TRENČIANSKE TEPLICE
Investor: MESTO TRENČIANSKE TEPLICE, M.R. Štefánika 4, 914 51 Trenčianske Teplice
PARKOVISKO PRI ZÁKLADNEJ ŠKOLE A. BAGARA V TRENČIANSKYCH TEPLICIACH
1.7 Rekonštrukcia vonkajšieho osvetlenia
D. DOKUMENTÁCIA STAVEBNÉHO OBJEKTU
Názov: SITUÁCIA–PRELOŽKA SLABOPRÚDU
MalaSTAV s.r.o.
Olbrachtova 20, 91101 Trenčín
IČO:36328626, tel.032/6580772
Σ Formátov: 5xA4
Dátum: 12.2020
Stupeň dok.: DSP
Z.č. 73-0537-20
Arch.č. MA 073/2020
Mierka: 1:250
Por. č.v. 02