


VÝKRES TVARU OPORNÝCH MÚROV A EXTERIÉROVÝCH MUROVANÝCH STIEN Z D.T., M 1:75


REZOPOHĽAD "04", M 1:75

PRIERAZY KOORDINOVAŤ S PROFESIAM!

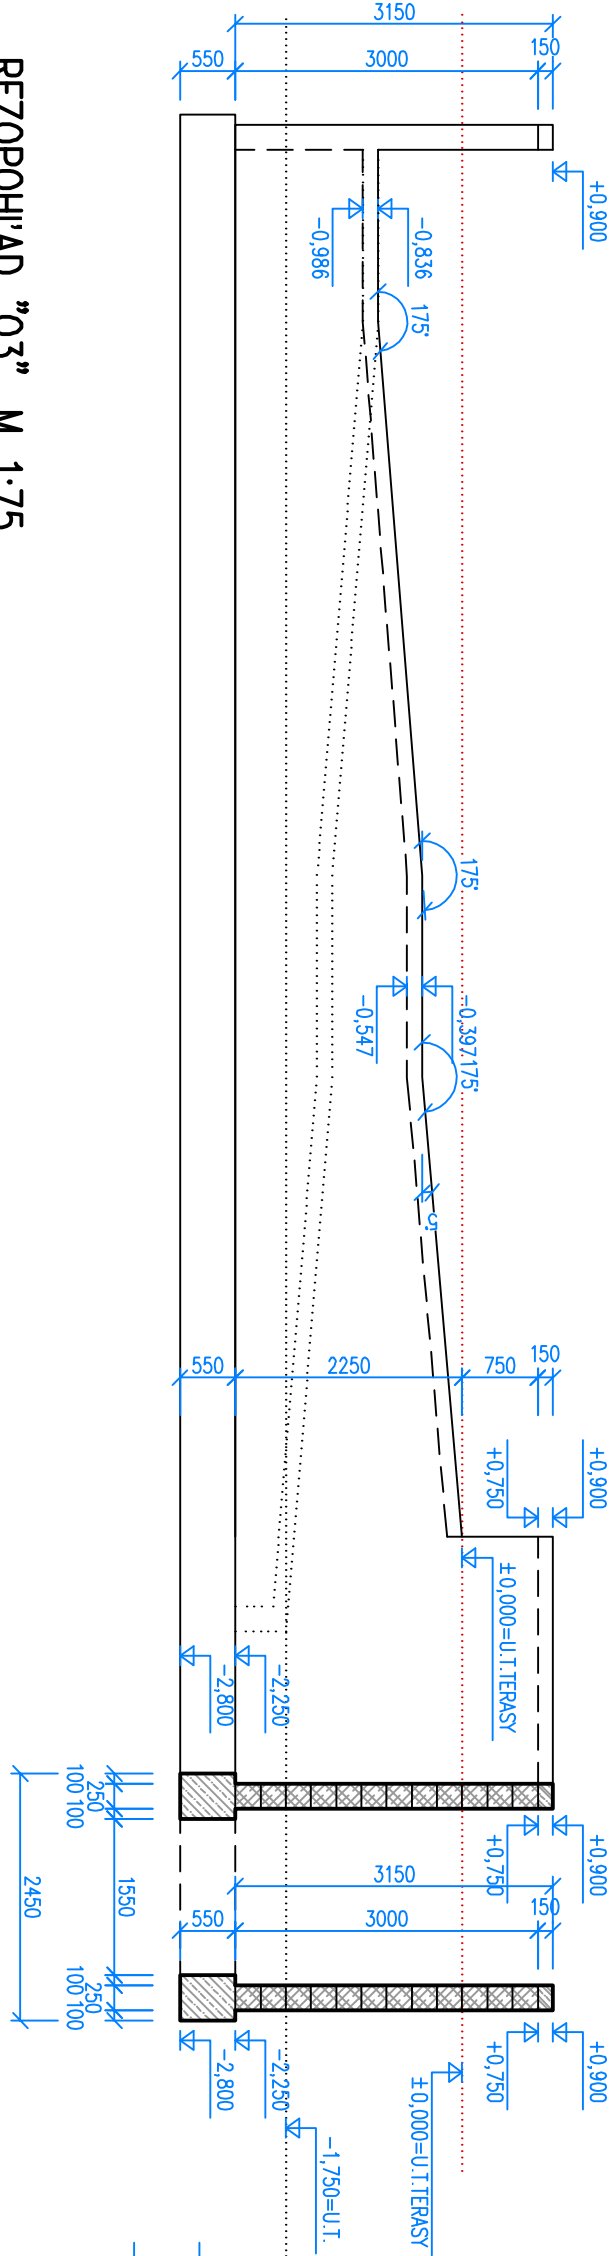


REZOPOHĽAD "01", M 1:75

PRIERAZY KOORDINOVAŤ S PROFESIAM!

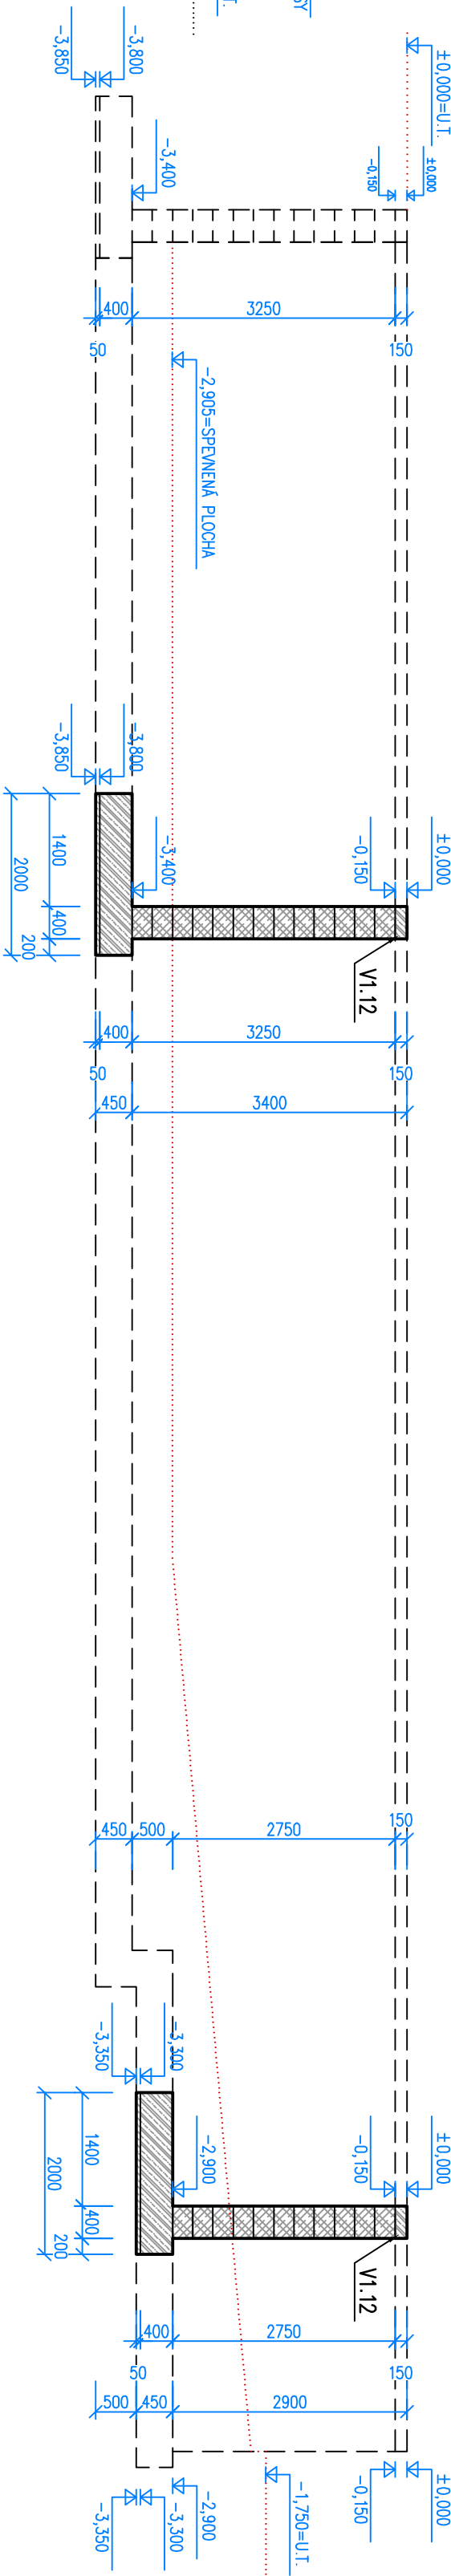


REZOPOHĽAD "03", M 1:75

PRIERAZY KOORDINOVAŤ S PROFESIAM!

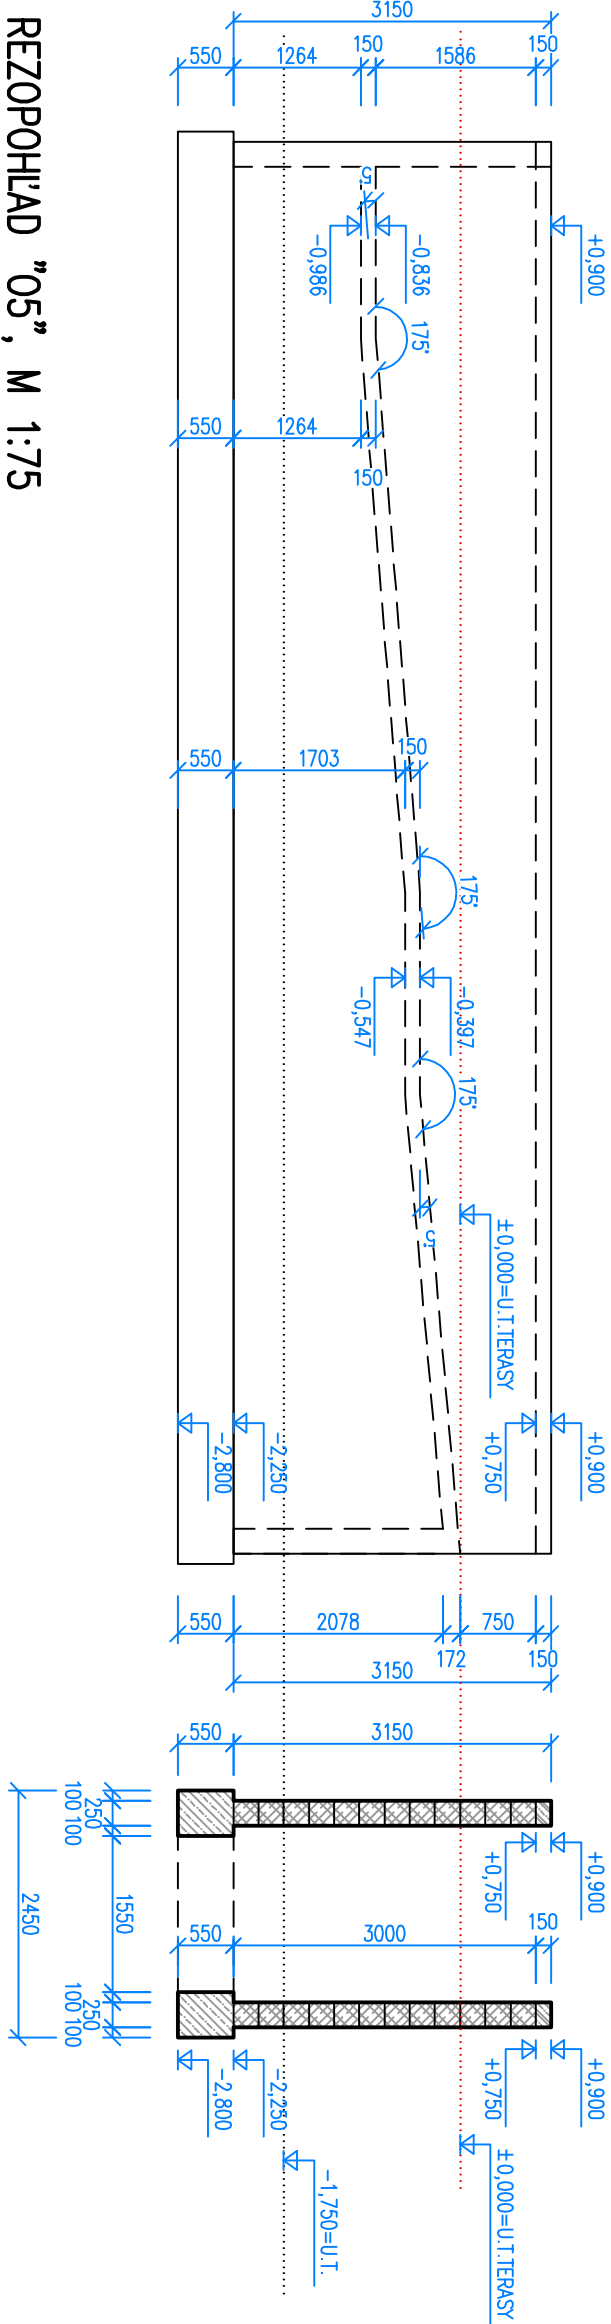


REZOPOHĽAD "02", M 1:75

PRIERAZY KOORDINOVAŤ S PROFESIAM!

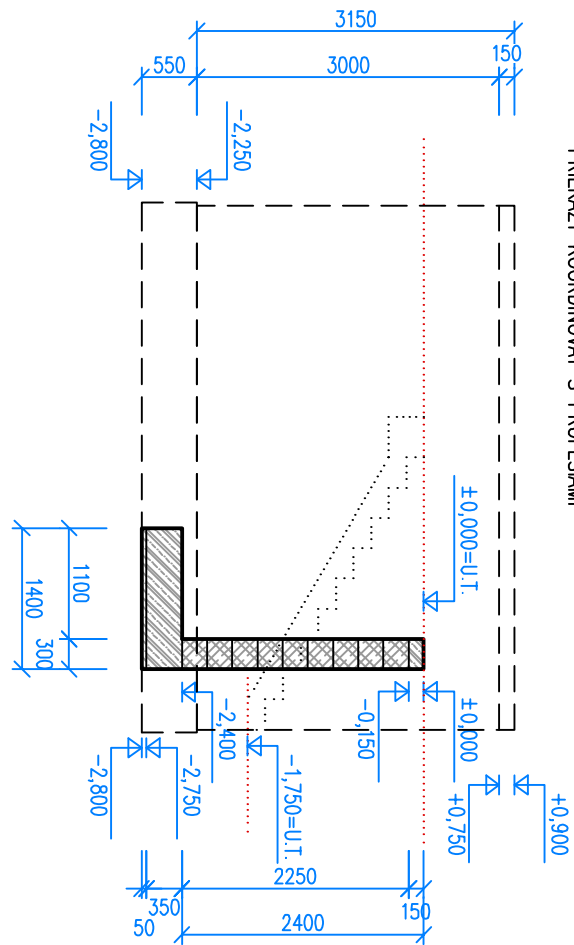


REZOPOHĽAD "05", M 1:75

PRIERAZY KOORDINOVAŤ S PROFESIAM!

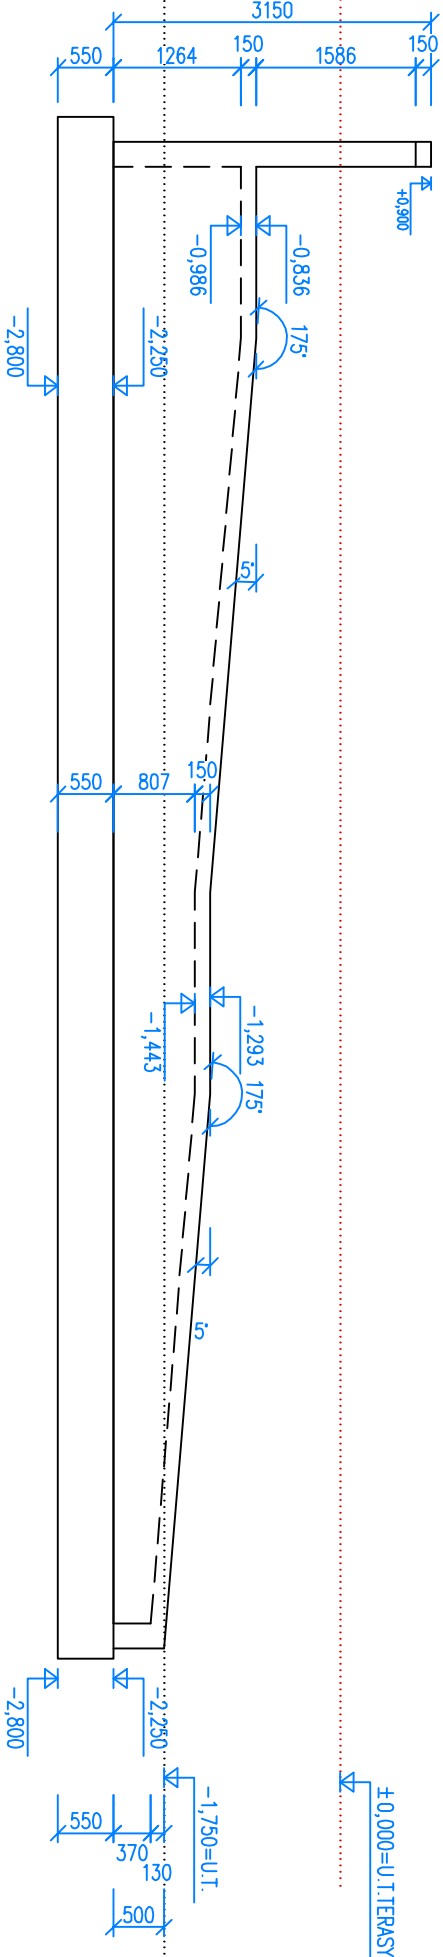

REZOPOHĽAD "06", M 1:75

PRIERAZY KOORDINOVAŤ S PROFESIAM!

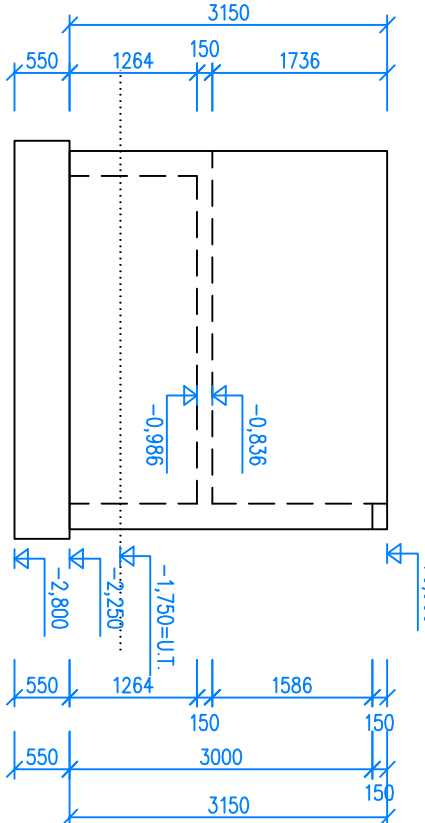

LEGENDA MATERIÁLOV:

- ŽELEZOBETONOVÉ NOSNÉ KONŠTRUKCIE Z BETÓNU TRIEDY C25/30
- VYSTUŽENÉ VIAZANOU BETONÁRSKOU VSTUŽOU B 500 (B)
- ZÁKLADOVÉ KONŠTRUKCIE Z PROSTIEHO BETÓNU TRIEDY C20/25
- MUROVANÝ OPORNÝ MÚR A MUROVANÉ STENY Z DEBNACÍCH TVARNC PREMAC DT40, DT30 A DT25, ZALIEVANÉ BETÓNOM TRIEDY C25/30, VYSTUŽENÉ VIAZANOU BETONÁRSKOU VSTUŽOU B 500 (B)

POZNÁMKY:

- REĽUZÁČNÝ PROJEKT NENAHRAĐZA DIELENSKÚ DOKUMENTÁCIÚ
- AKÉKOLIEK ZMEN V NOSNEJ KONŠTRUKCII JE POTREBNÉ ODSÚHLAŠIŤ S PROJEKTANTOM STAVKY
- PRIERAZY V ZÁKLADOVÝCH KONŠTRUKCIÁCH KOORDINOVAŤ S PROFESIAM!

BETÓN: STN EN 206-1-C25/30-XF2, XC3 (SK)-C10,4-Dmax16-S3
VSTUŽ: B 500 (B)
KRYTIE: 20 mm (40mm)

ZODPOVEDNÝ PROJEKTANT/VYPRACOVAŤ:		KRESIL:		KONTROLOVAL:		DOMA-PROJEKT, s.r.o. ŠID 346 986 01 FLAKOVO TEL.0905 421 692 e-mail: domprojekt@gmail.com
Ing. PETER KLEMAN		Ing. SZABOLCS MAGY		Ing. SZABOLCS MAGY		
INVESTOR: Mesto Lučenec, Novohradská č.1, 984 01 Lučenec, SR						
NÁZOV A MIESTO STAVBY:						
NOVOSTAVBA – KRYTÁ PLAVÁREŇ SO-01						
Kat.územie Lučenec, parcela č.C-KN 6751/3, ulica Športová						
PROFESIA:		NÁZOV VÝKRESU:				MIERKA:
STATIKA		VÝKRES TVARU OPORNÝCH MÚROV A STIEN DT				
						01/2022
						4x44
						21.174
						RP
						03L.VÝKRESU:
						S-13