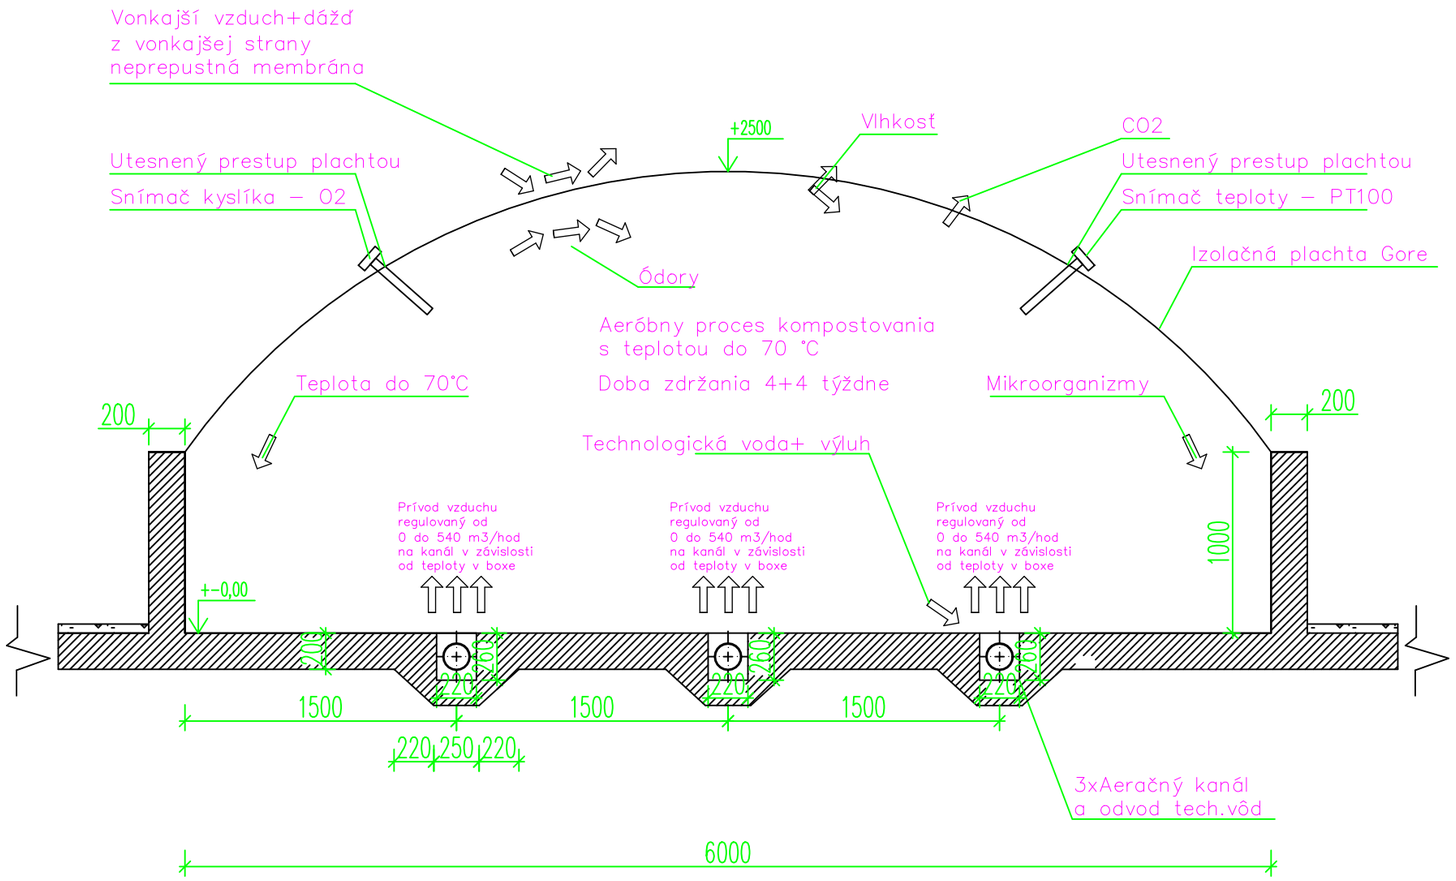

Vypracoval: Ing. Peter RÁKOŠ	Zodp. projektant: Ing. Peter RÁKOŠ	Hlavný projektant: Ing. Peter RÁKOŠ
Stupeň:	Projekt pre stavebné povolenie	
Investor:	Obec Dolný Bar č. 30, 930 14 Dolný Bar	
Názov projektu:	KOMPOSTÁREŇ DOLNÝ BAR	
Stavba/prevádzkový súbor: PS 01 Technologická časť kompostárne	Časť: Technologická	
Názov výkresu:	Priebeh technologického procesu v boxe	

D&T
Development & Technologic Solutions
www.dtsolutions.sk
e-mail: info@dtsolutions.sk
mobil: 0903 594 910

Číslo zákazky: 2020 29	Formát: A3
Dátum: 11.2020	
Mierka: 1:30	Príloha: 03

AUTORSKÁ OCHRANA:
AKÉKOLVEK ZMENY, DOPLNKY, PREKRESLOVANIE ALEBO ROZMNOŽOVANIE TEJTO DOKUMENTÁCIE JE V ZMYSLE AUTORSKÉHO ZÁKONA BEZ SÚHLASU NEPRÍPUSTNÉ. TÁTO DOKUMENTÁCIA MÔŽE BYŤ POUŽITÁ NA REALIZÁCIU JEDINEJ STAVBY!
TENTO VÝKRES JE ORIGINÁL, JEHO KOPÍROVANIE JE TRESTNÉ POD. A ZÁKONA Č. 618/2003 Z.Z. §24, ODST. (3)