


±0,00=397,00

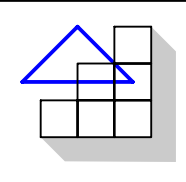

ING.ARCH. JÁN KATUŠČÁK

autorizovaný architekt

LICENCIA : 0322 AA

TENTO VÝKRES JE ORIGINAL, JEHO KOPÍROVANIE BEZ SÚHLASU MAJITEĽA JE TRESTNÉ PODĽA §21, ODST. d) ZÁKONA Č.383/1997 Z.z.

ŠÍDLO PROJEKcie : M.NEŠPORA č.39, 080 01 PREŠOV, tel.mail +421903 906 590, katuscak@aak-katuscak.sk

INVESTOR :
MESTO KROMPACHY, NÁM.SLOBODY č.1,KROMPACHY

STAVBA :
PRESTAVBA ROZOSTAVANÉHO ZIMNÉHO ŠTADIÓNA
NA MULTIFUNKČNÉ ŠPORTOVO-KULTÚRNE ZARIADENIE
SO.č.1 - HLAVNÝ STAVEBNÝ OBJEKT

AUTOR PROJEKTU :
ING.ARCH.J.KATUŠČÁK

ZODPOVEDNÝ PROJEKTANT :
ING.ARCH.J.KATUŠČÁK

VYPRACOVAL :
ING.ARCH.J.KATUŠČÁK

ČASŤ PROJEKTU :
1E1.1 ARCHITEKTONICKO - STAVEBNÉ RIEŠENIE

NÁZOV VÝKRESU :
PODORYS 1.PODZEMNÉHO PODLAŽIA - BÚRACIE PRÁCE

STUPEŇ :
PROJEKT ZMENY STAVBY
PRED DOKONČENÍM

Č. ZAKÁZKY :

FORMÁT :
8xA4


DÁTUM :
03.2021

MIERKA :
1:100

ČÍSLO VÝKRESU :
03

NAVRHOVANÁ STAVBA 2021


PŮVODNÁ STAVBA

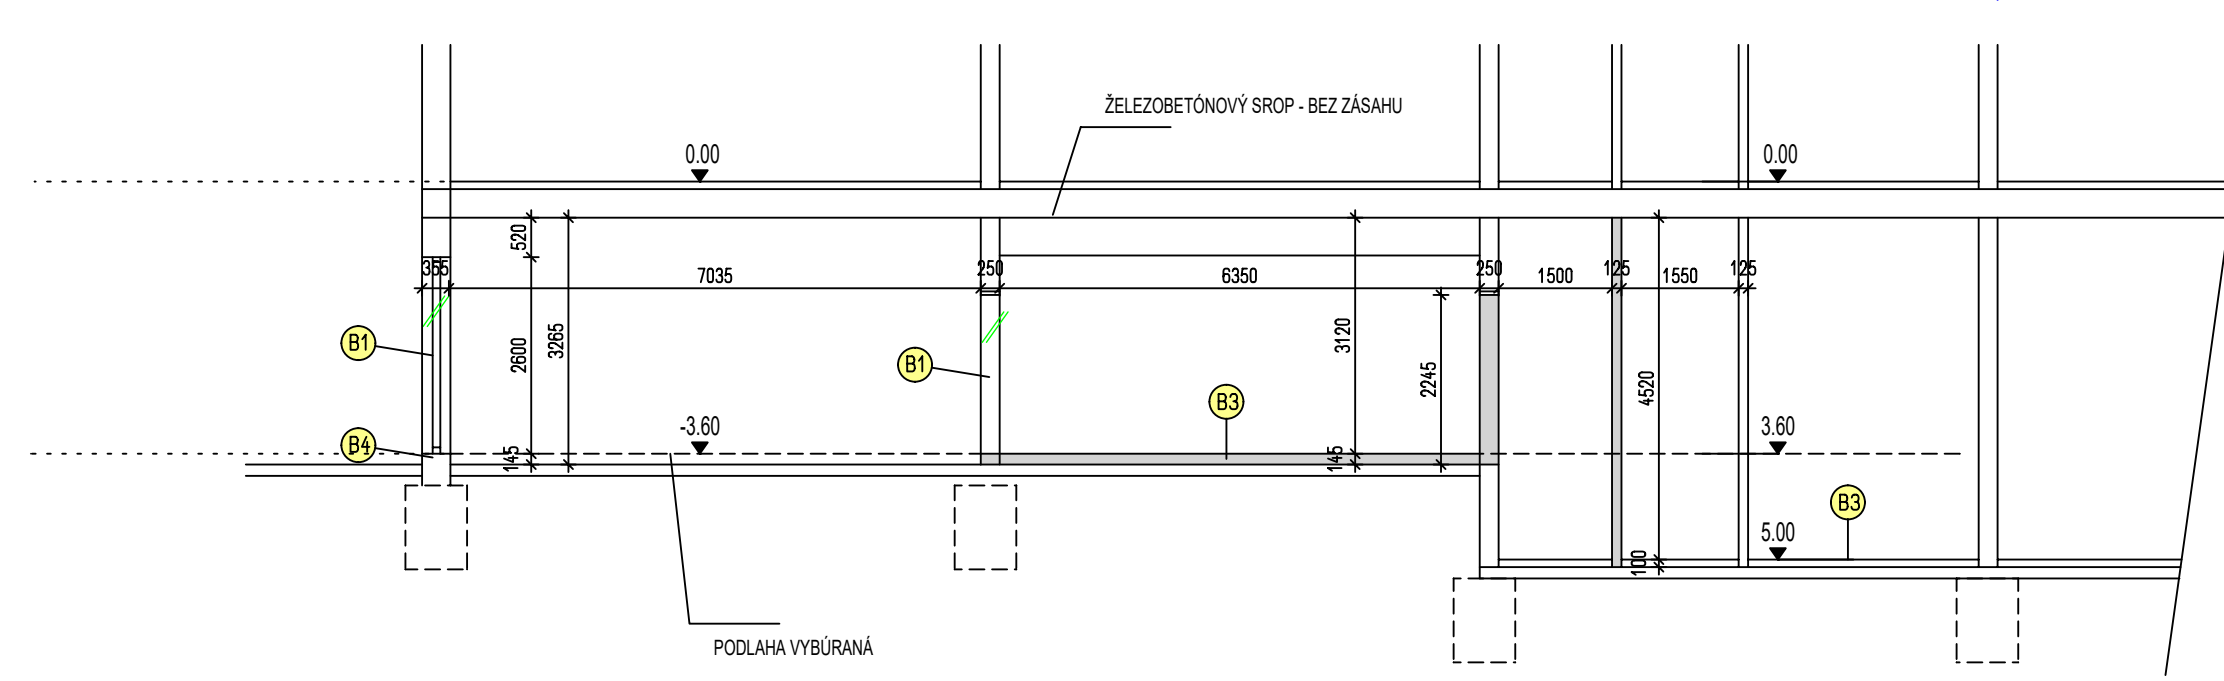

REZ B- B M 1: 100

PŮVODNÁ STAVBA

NAVRHOVANÁ STAVBA 2021

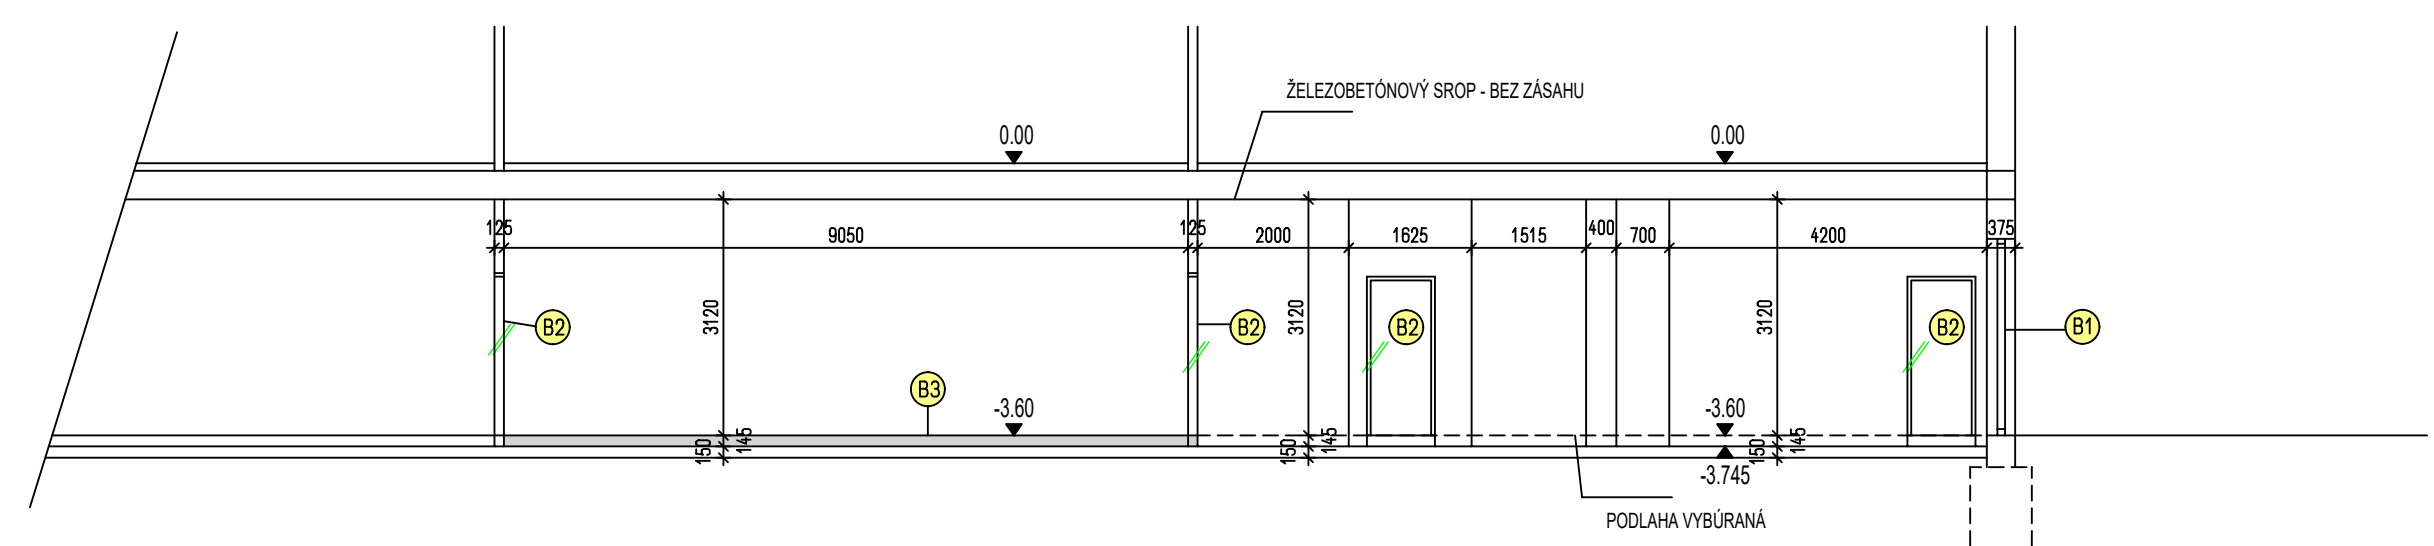

REZ A-A M 1: 100

POZNÁMKA :

- * MURIVO V SUTERÉNE OSTÁVA PŮVODNÉ - KERAMICKÉ MURIVO
- * STROPY SÚ ŽELEZOBETONOVÉ
- * PŮVODNÚ OMIETKU OSEKAŤ NA 100%, V INTERIÉRI A NA V-YCHODNEJ FASÁDE
- * BLESKOZVOD SA DEMONTUJE, OSADIA SA NOVE KOTVY A NAMONTUJE NASPÄT
- * DAŽDOVÉ ZVODY SA DEMONTUJÚ, OSADIA NOVE DRŽIAKY A OSADIA NASPÄT

LEGENDA MATERIÁLOV :

+

PŮVODNÉ MURIVO - KERAMICKÉ MURIVO

+

VYBÚRANÉ MURIVO

+

VYBÚRANÉ KONŠTRUKCIE

1

OMIETKA VÁPENNOCEMENTOVÁ

KERAMICKÉ MURIVO

POLYSTYRÉN

OMIETKA VÁPENNOCEMENTOVÁ

375 mm

50 mm

2

OMIETKA VÁPENNOCEMENTOVÁ

KERAMICKÉ MURIVO

OMIETKA VÁPENNOCEMENTOVÁ

375 mm

LEGENDA BÚRACÍCH PRÁC :

B1

* VYBÚRANIE OKIEN / PRESKLENÝCH STIEN PARAPETU OKIEN

B2

* VYBÚRANIE DVERÍ

B3

* VYBÚRANIE PODLÁH KERAMICKÁ DLAŽBA, HR 140 MM

B4

* VYBÚRANIE PŮVODNÉHO KERAMICKÉHO SOKLA

B5

* VYBÚRANIE ATIKOVÉHO PLECHU

B6

* VYBÚRANIE PARAPETOV

B7


* VYBÚRANIE MREŽOK 150/150

INVESTOR :

MESTO KROMPACHY

NÁM.SLOBODY č. 1, KROMPACHY

±0,00=397,00

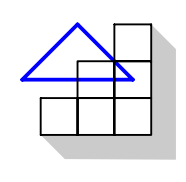

ING.ARCH. JÁN KATUŠČÁK

autorizovaný architekt

LICENCIA : 0322 AA

TENTO VÝKRES JE ORIGINAL, JEHO KOPÍROVANIE BEZ SÚHLASU MAJITEĽA JE TRESTNÉ PODĽA §21, ODST. d) ZÁKONA Č.383/1997 Z.z.

ŠÍDLO PROJEKcie : M.NEŠPORA č.39, 080 01 PREŠOV, tel.mail +421903 906 590, katuscak@aak-katuscak.sk

INVESTOR :
MESTO KROMPACHY, NÁM.SLOBODY č.1,KROMPACHY

STAVBA :
PRESTAVBA ROZOSTAVANÉHO ZIMNÉHO ŠTADIÓNA
NA MULTIFUNKČNÉ ŠPORTOVO-KULTÚRNE ZARIADENIE
SO.č.1 - HLAVNÝ STAVEBNÝ OBJEKT

AUTOR PROJEKTU :
ING.ARCH.J.KATUŠČÁK

ZODPOVEDNÝ PROJEKTANT :
ING.ARCH.J.KATUŠČÁK

VYPRACOVAL :
ING.ARCH.J.KATUŠČÁK

ČASŤ PROJEKTU :
1E1.1 ARCHITEKTONICKO - STAVEBNÉ RIEŠENIE

NÁZOV VÝKRESU :
REZ AA, BB - BÚRACIE PRÁCE

STUPEŇ :
PROJEKT ZMENY STAVBY
PRED DOKONČENÍM

Č. ZAKÁZKY :

FORMÁT :
8xA4

DÁTUM :
03.2021

MIERKA :
1:100

ČÍSLO VÝKRESU :
03