



POHLÁD SEVEROVÝCHODNÝ
- SKUTKOVÝ STAV

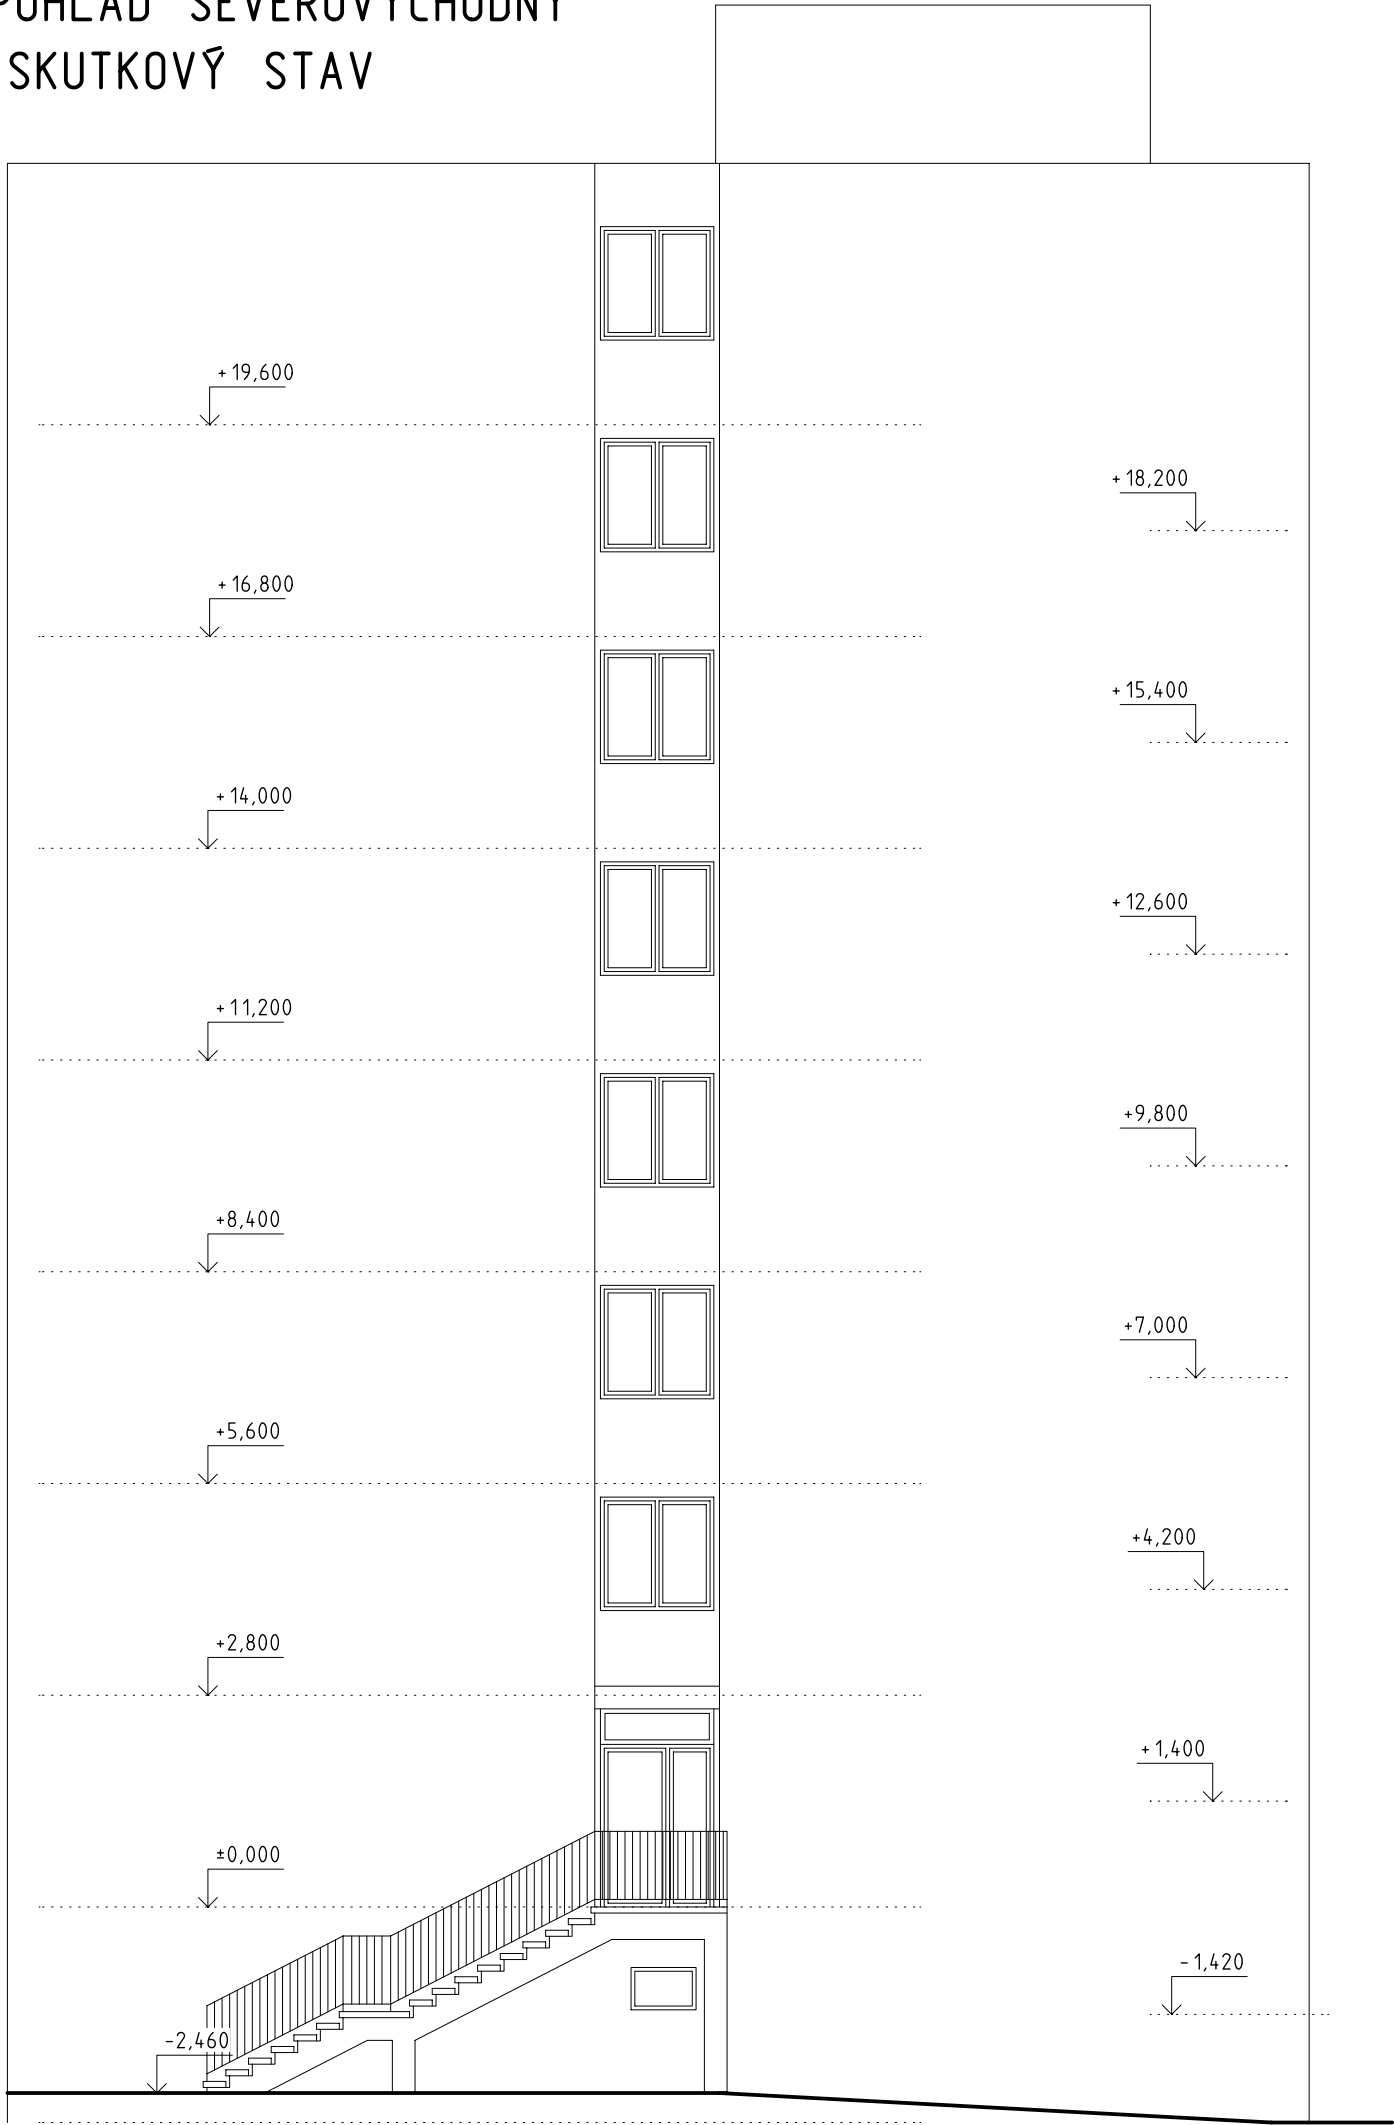

TENTO VÝKRES JE 1 LISTOVÝ

 

SADA ČÍSLO:

REVÍZIA	DÁTUM	POPIS

ÚČEL		PROJEKT PRE STAVEBNÉ POVOLENIE ZLÚČENÉ S ÚZEMNÝM KONANÍM			
ČASŤ		Výt'ah - Centrum sociálnych služieb			
OBJEKT	SO 01 1				
MIESTO STAVBY		Centrum sociálnych služieb, Piaristická 42, Trenčín			
KONTROLOVAL		Ing. Zuzana Illová	VYPRACOVAL	Ing. Juraj Kurpel	
INVESTOR		Mesto Trenčín, Mierové námestie č. 2, 911 64 Trenčín			ARCH. Č.
PROFESIA		Skutková časť stavby	KAT. ÚZ.	Trenčín	DÁTUM
PARCELA ČÍSLO		545/20	MIERKA	1:100	FORMÁT
OBSAH VÝKRESU		POHLÁD SEVEROVÝCHODNÝ			Č. VÝKRESU
					8