3D POHLED PŘEDNÍ

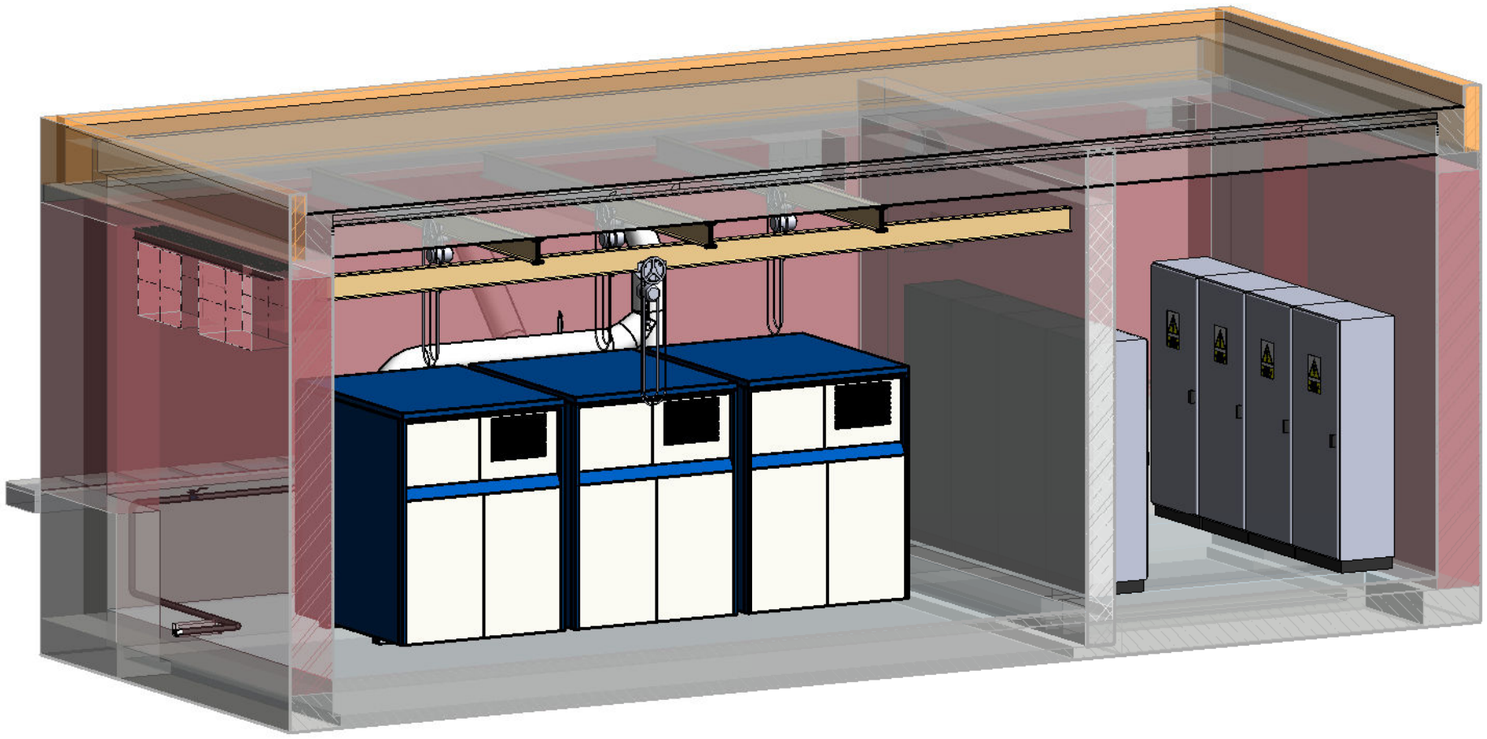

3D POHLED ZADNÍ

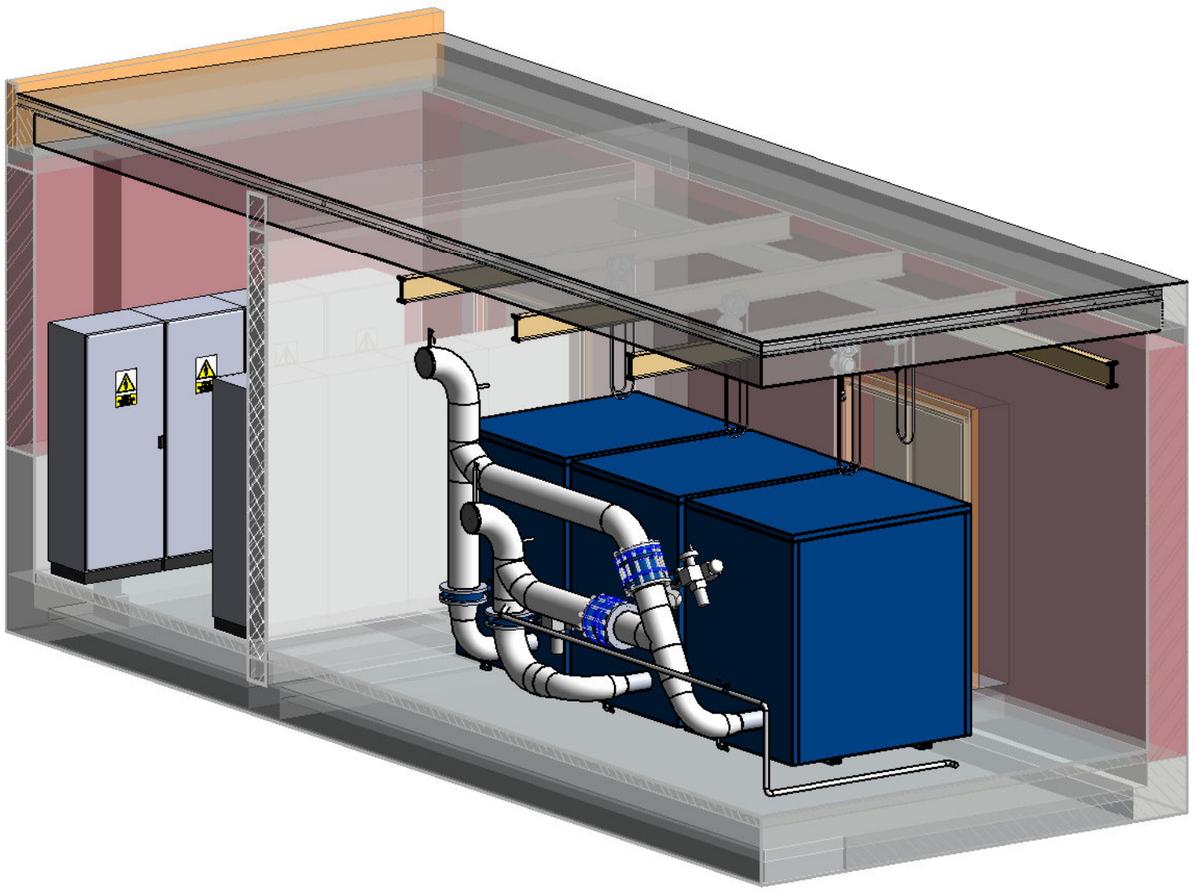

0	-	-
Revize	*Popis revize*	*Datum revize*

AQUA PROCON s.r.o.
Projektová a inženýrská společnost
Palackého tř. 12, 612 00 Brno
tel.: +420 541 426 011, fax: +420 541 426 012
E-mail: info@aquaprocon.cz
www.aquaprocon.cz

Vedoucí projektu	Ing. Roman Vachovec
Vedoucí dílčího projektu	
Zodpovědný projektant	Ing. Roman Vachovec
Vypracoval	Ing. Lucie Hofmanová
Kontroloval	Ing. Jan Polášek

Investor	Město Šternberk
Objednatel	Město Šternberk

Formát	4A4	*Měřítko*	1:50	*Stupeň*	DPS	*Datum*	01/2021	*Zakázkové číslo* 1539019-21

Projekt **INTENZIFIKACE ČOV ŠTERNBERK**

D - Dokumentace objektů a technických a technologických zařízení
D.2 - Dokumentace technických a technologických zařízení
D.2.1 - PS 01 BIOLOGICKÉ ČIŠTĚNÍ
D.2.1.4 - PS 01.1 DMYCHÁRNA

Souprava

Příloha	*Číslo přílohy*	*Revize*
DMYCHÁRNA - 3D POHLEDY	D.2.1.4.2	0