



PŮDORYS 1NP - BOURANÉ KONSTRUKCE

1 : 50

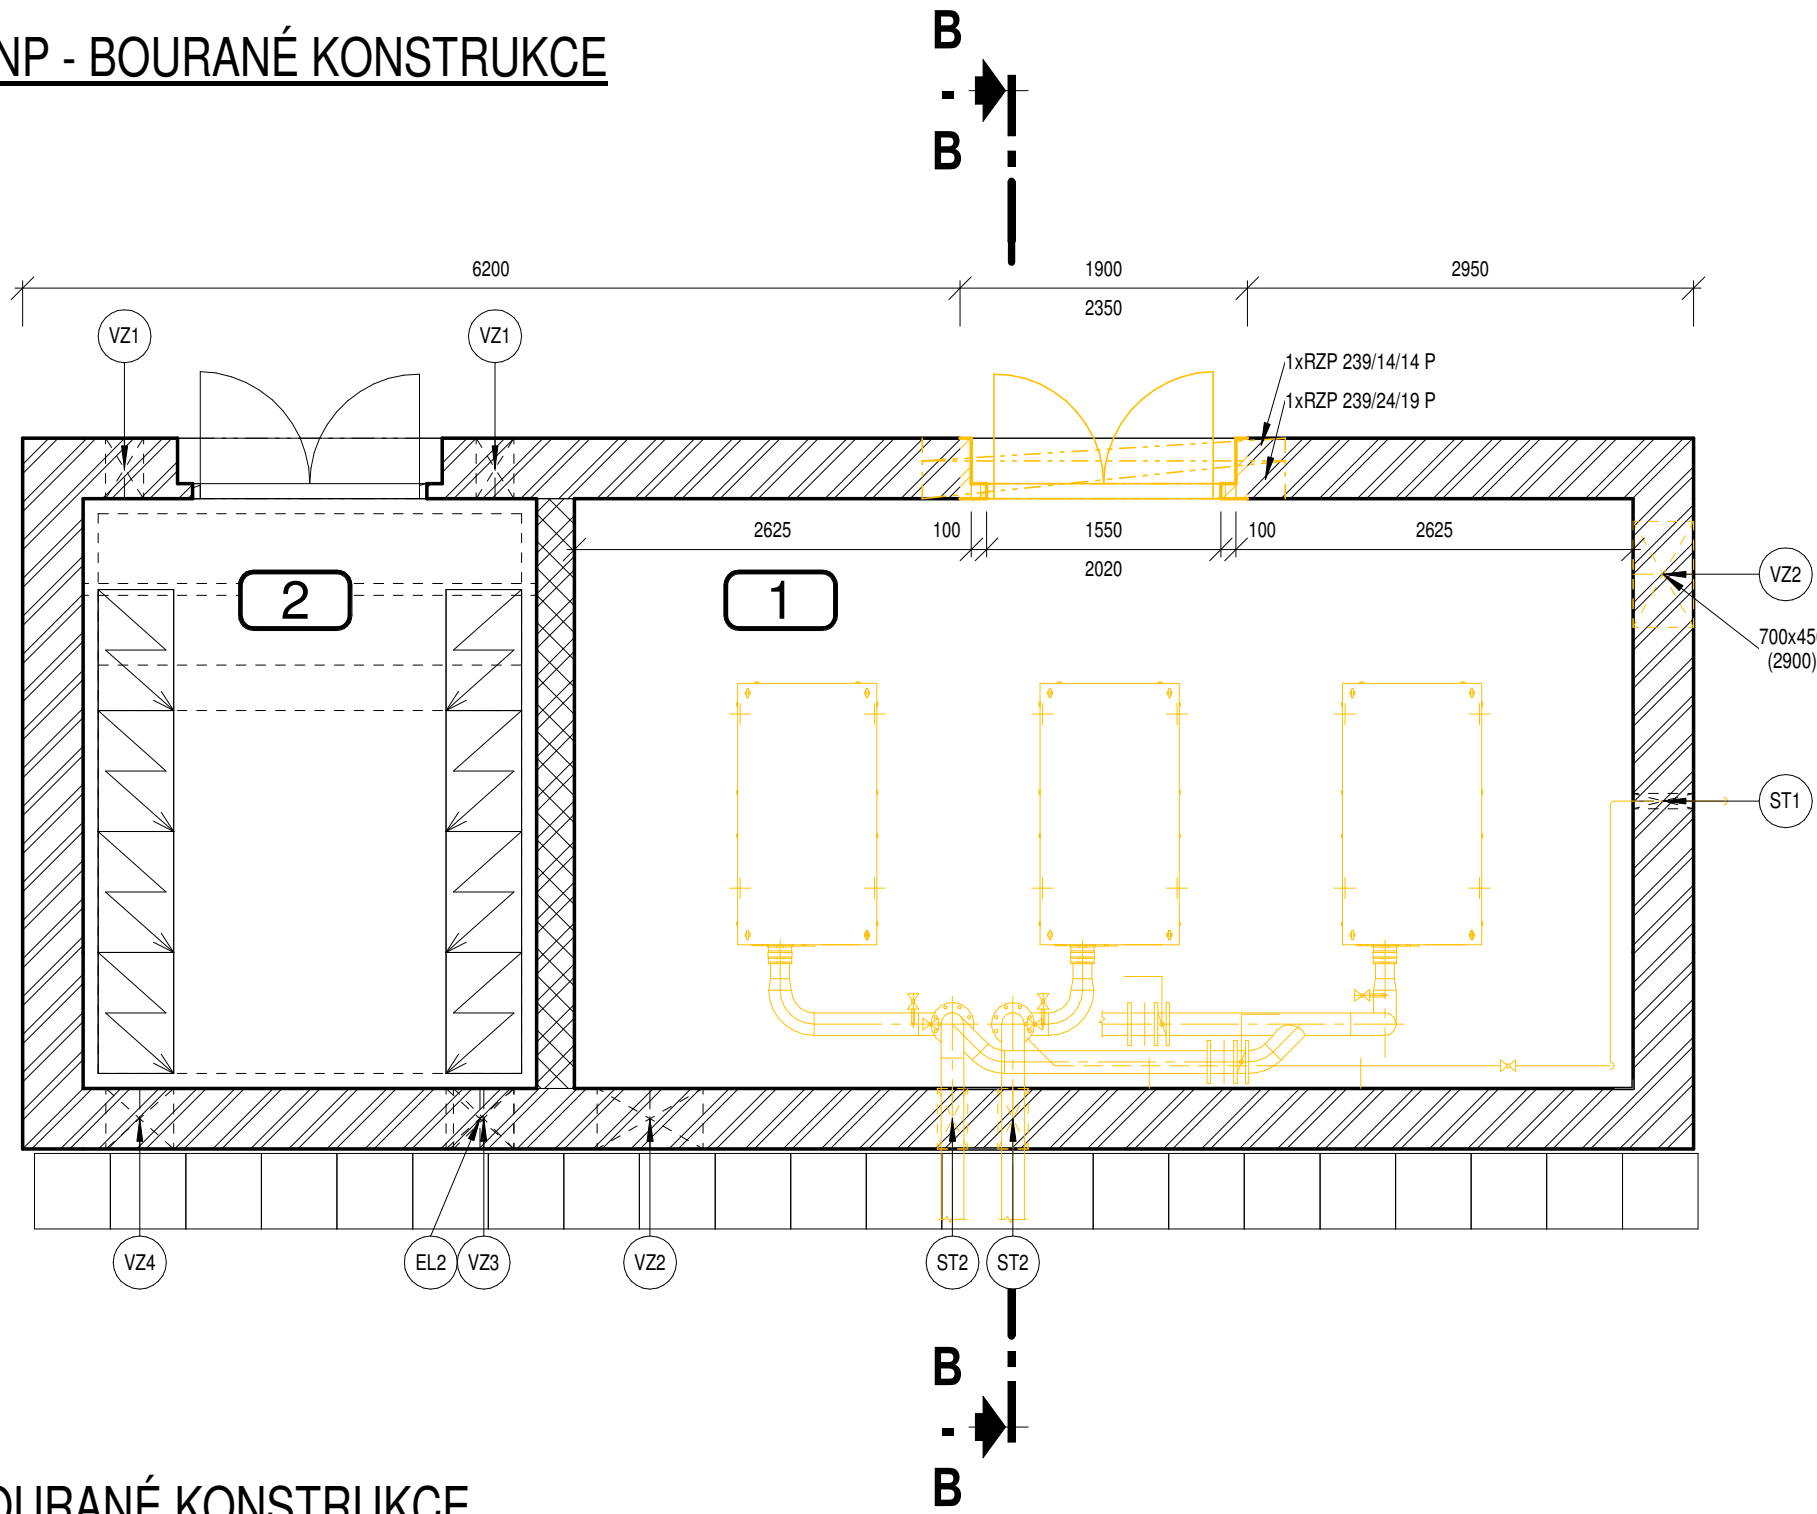


ŘEZ B-B - BOURANÉ KONSTRUKCE

1 : 50

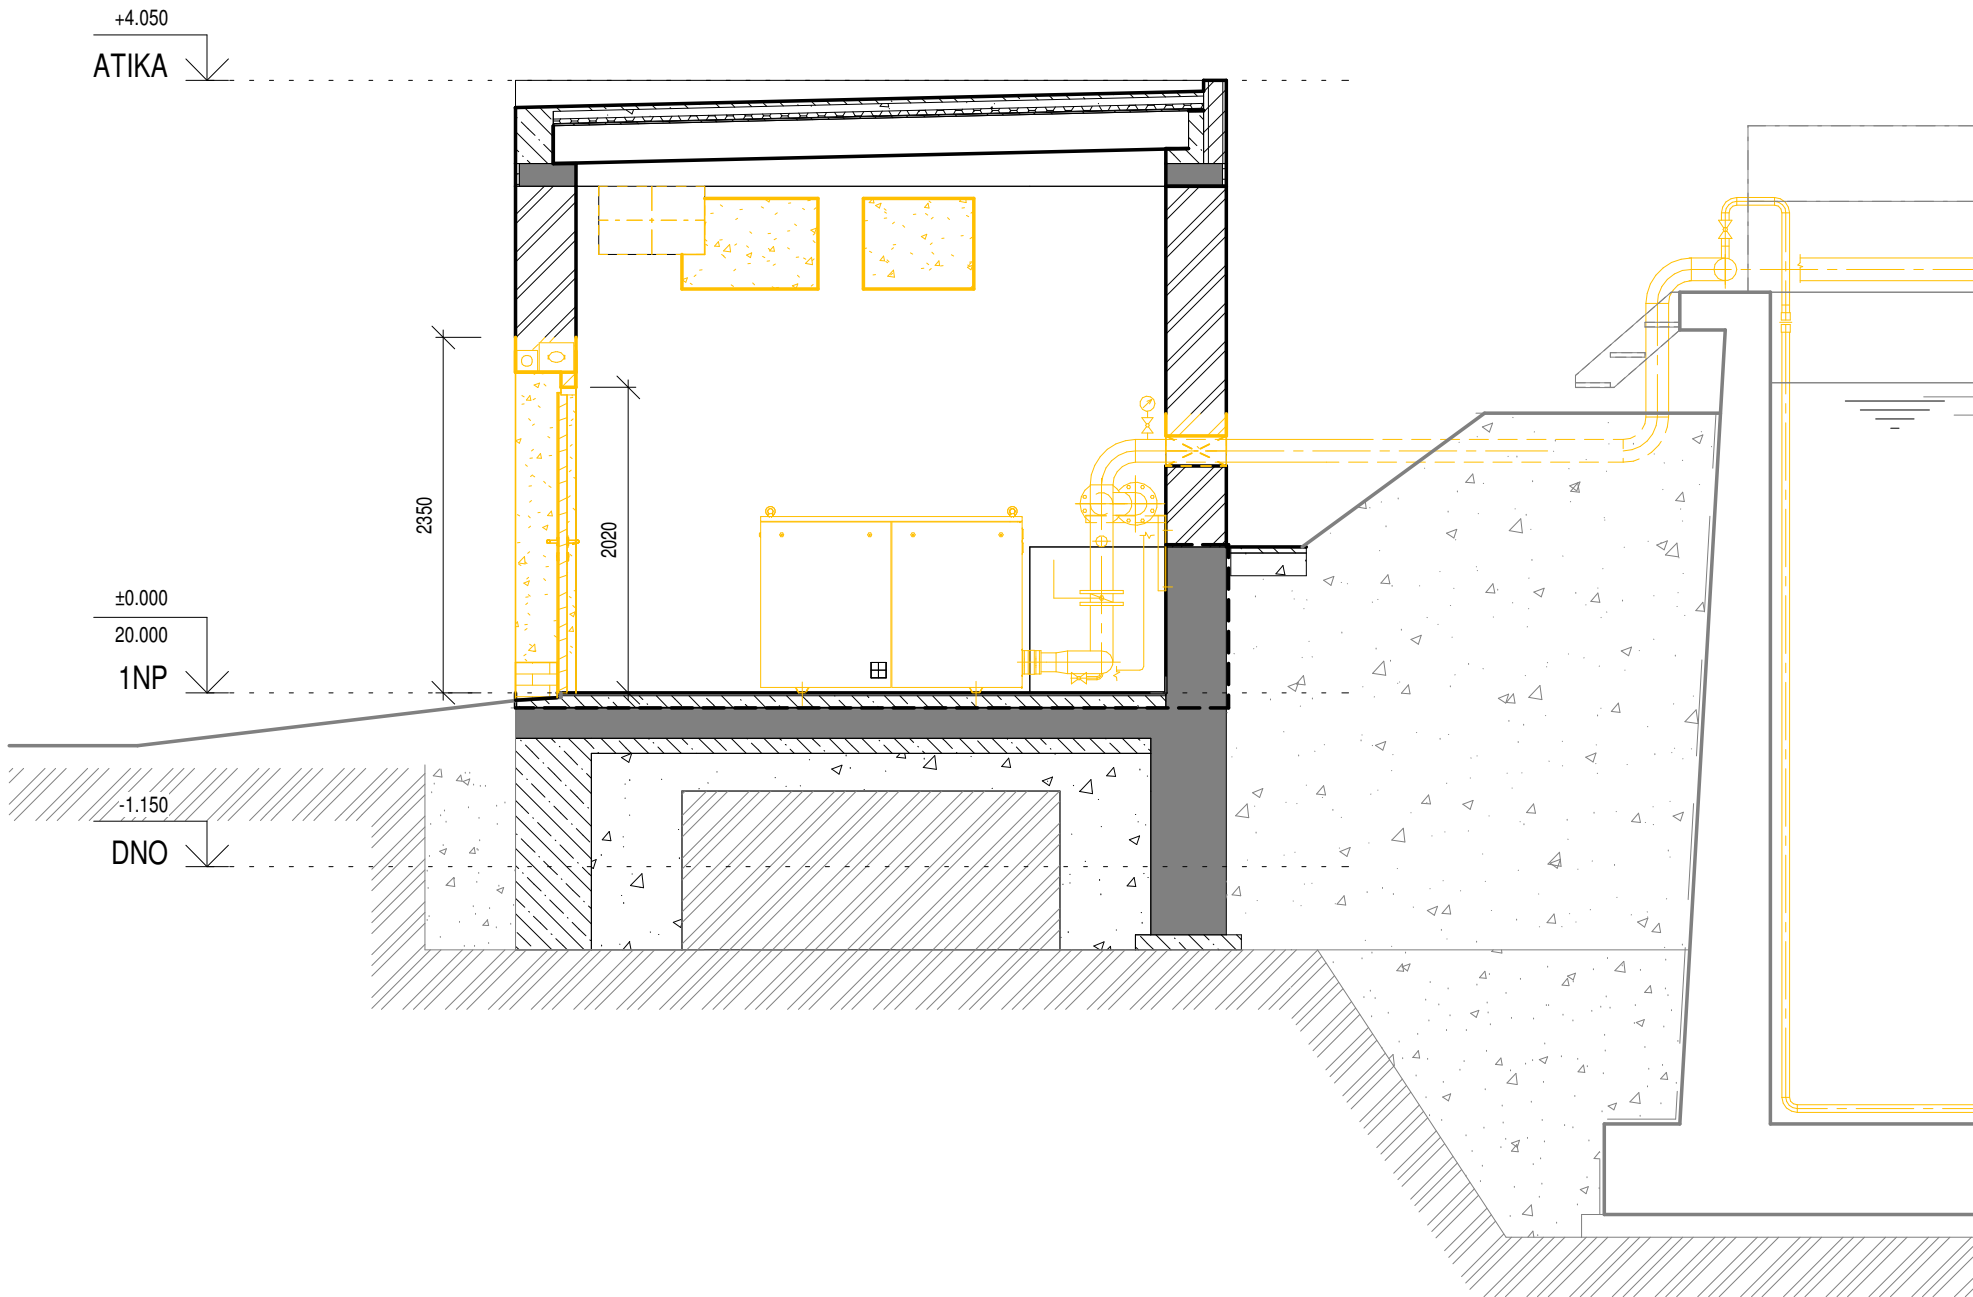


PŮDORYS 1NP - NOVÉ KONSTRUKCE

1 : 50

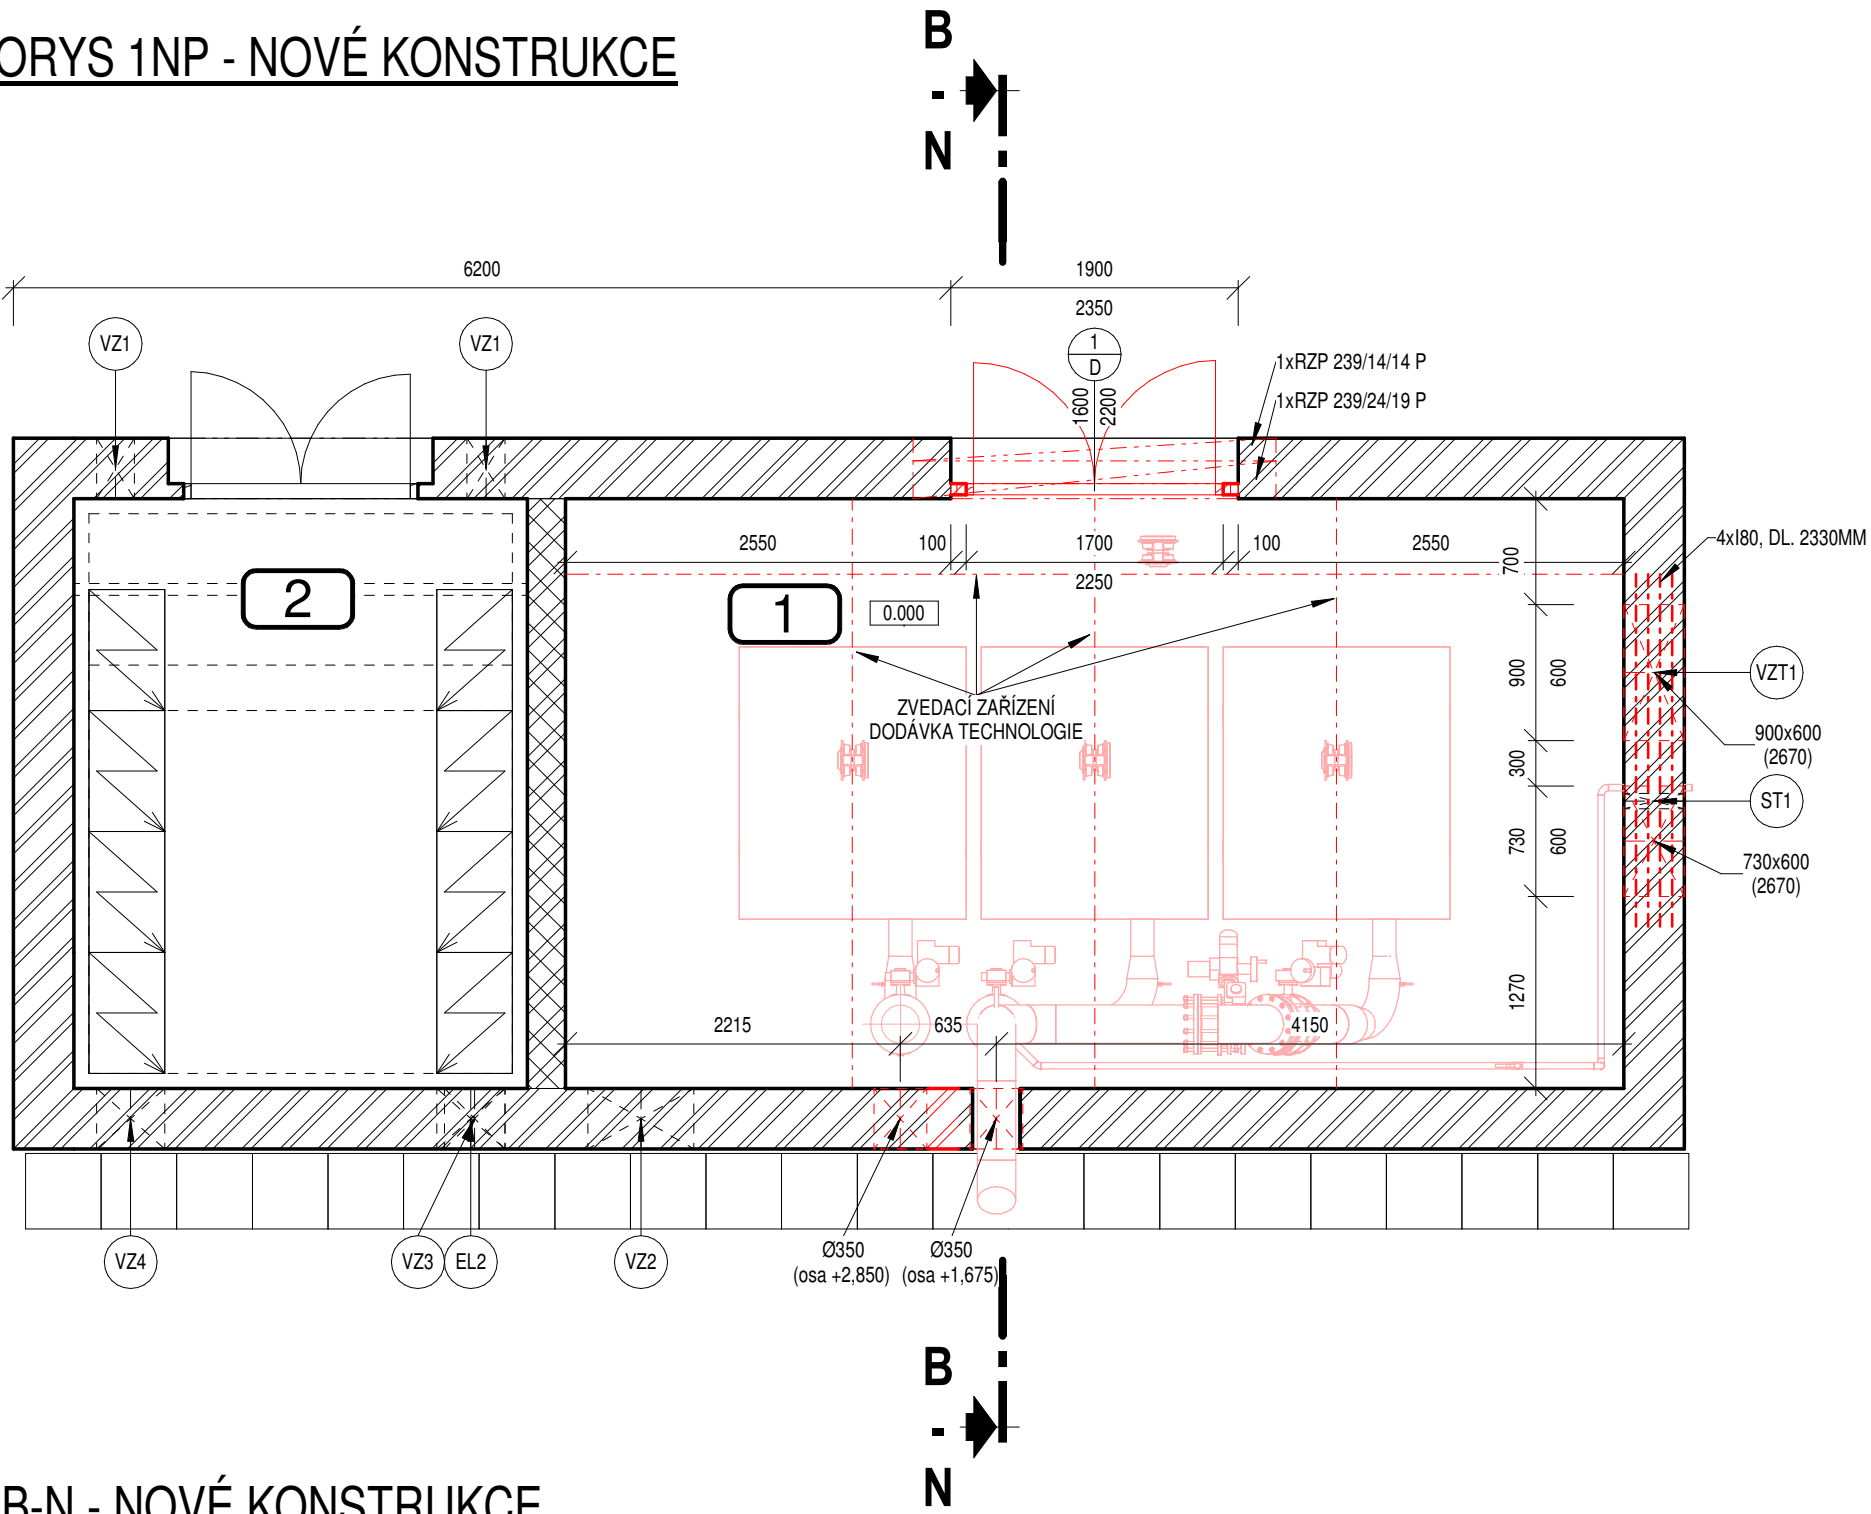

ŘEZ B-N - NOVÉ KONSTRUKCE

1 : 50

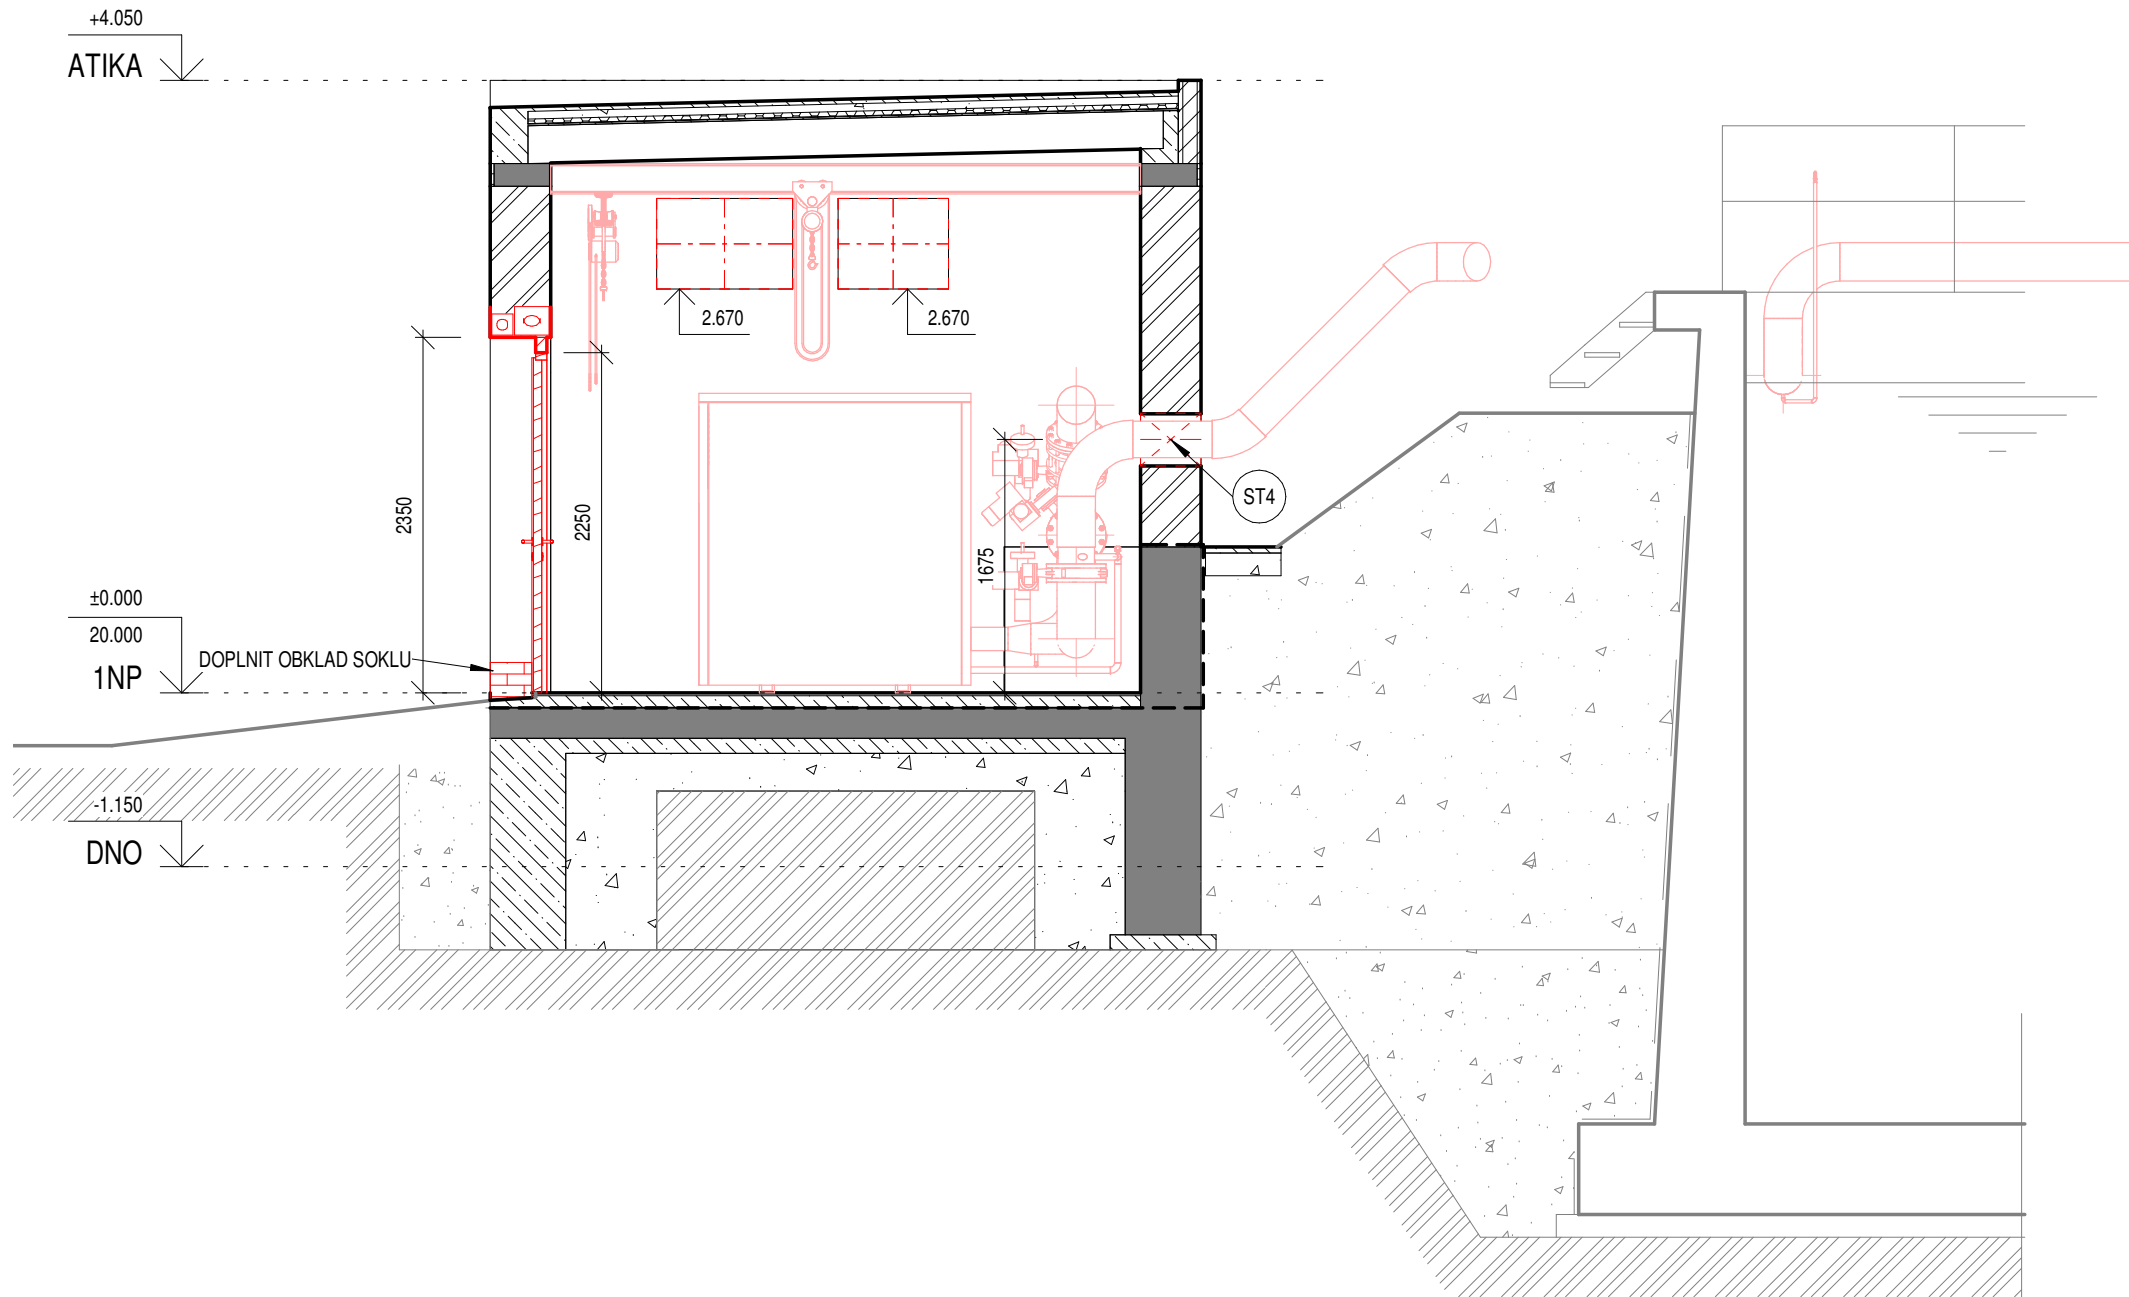

LEGENDA MÍSTNOSTÍ - STÁVAJÍCÍ STAV

OZNAČ.	ÚČEL	ZKRATKA	PLOCHA (m2)	SKLADBA PODLAHY	UPRAVY POVRCHŮ		
					PODLAHA	STĚNY	STROP
1	DMYCHÁRNA		27.30 m²		BETONOVÁ MAZANINA + HLADKÝ PLECH, DIELEKTRICKÝ KOBRECE	CEMENTOVÁ OMÍTKA	
2	ELEKTROROZVODNA		11.70 m²		CEMENTOVÝ POTĚR + XYPEX	CEMENTOVÁ OMÍTKA	

Celkový součet:

LEGENDA MATERIÁLŮ

	ŽELEZOBETON C 20/25 XC1 - XL 0,2 - D max. 22-S3		NOVÉ KONSTRUKCE
	BETON C 20/25 - XC1		BOURANÉ KONSTRUKCE
	ZDIVO KERAMICKÉ		
	HUTNĚNÝ ŠTĚRKOVÝ POLŠTĚR		
	STÁVAJÍCÍ ZEMINA		
	ZDIVO KERAMICKÉ		

LEGENDA BAREVNÉHO ZNAČENÍ KONSTRUKCÍ

	STÁVAJÍCÍ ZACHOVANÉ KONSTRUKCE
	STÁVAJÍCÍ BOURANÉ KONSTRUKCE
	NOVÉ KONSTRUKCE
	SANOVANÉ/REPASOVANÉ KONSTRUKCE


VÝPIS PŘEKLADŮ OCELOVÝCH

OZNAČENÍ	POČET	DĚLKA	ODSAZENÍ OD 1.NP	POPIS
I 80	4	2330	3310	Profil I80

VÝPIS PŘEKLADŮ OSTATNÍCH

OZNAČENÍ	POČET	DĚLKA	VÝŠKA	ŠÍŘKA	ODSAZENÍ OD 1.NP	POPIS
RZP 239/14/14 P	1	2390	140	140	2365	ŽB PŘEKLAD RZP
RZP 239/24/19 P	1	2390	190	240	2365	ŽB PŘEKLAD RZP

0	Revize	Popis revize	Datum revize
---	--------	--------------	--------------

		<b>AQUA PROCON s.r.o.</b> Projektová a inženýrská společnost Palackého tř. 12, 612 00 Brno tel.: +420 541 426 011, fax: +420 541 426 012 E-mail: <a href="mailto:info@aquaprocon.cz">info@aquaprocon.cz</a> <a href="http://www.aquaprocon.cz">www.aquaprocon.cz</a>	
Vedoucí projektu	Ing. Tomáš Adamec		
Vedoucí dílčího projektu			
Zodpovědný projektant	Ing. Jaroslav Jarolím		
Vypracoval	Ing. Petr Bielesch		
Kontroloval	Ing. Jan Polášek		

Investor	Město Sternberk		
Objednatel	Město Sternberk		

Formát	8xA4	Měřítko	1:50	Stupeň	DPS	Datum	01/2021	Zakázkové číslo	1539019-21
--------	------	---------	------	--------	-----	-------	---------	-----------------	------------

Projekt		<b>INTENZIFIKACE ČOV ŠTERNBERK</b>		
		D - Dokumentace objektů a technických a technologických zařízení D.1 - Dokumentace stavebního nebo inženýrského objektu D.1.1 - SO 01 DMYCHÁRNA S ELEKTROROZVODNOU		
Průloha		VÝKRES DMYCHÁRNÝ - STAVEBNÍ ŘEŠENÍ		Souprava
		Číslo průlohy		Revize
		D.1.1.2		0