


# VZOROVÝ POZDLŽNY PROFIL KANALIZAČNEJ ODBOČKY

## GRAVITAČNÁ ODBOČKA

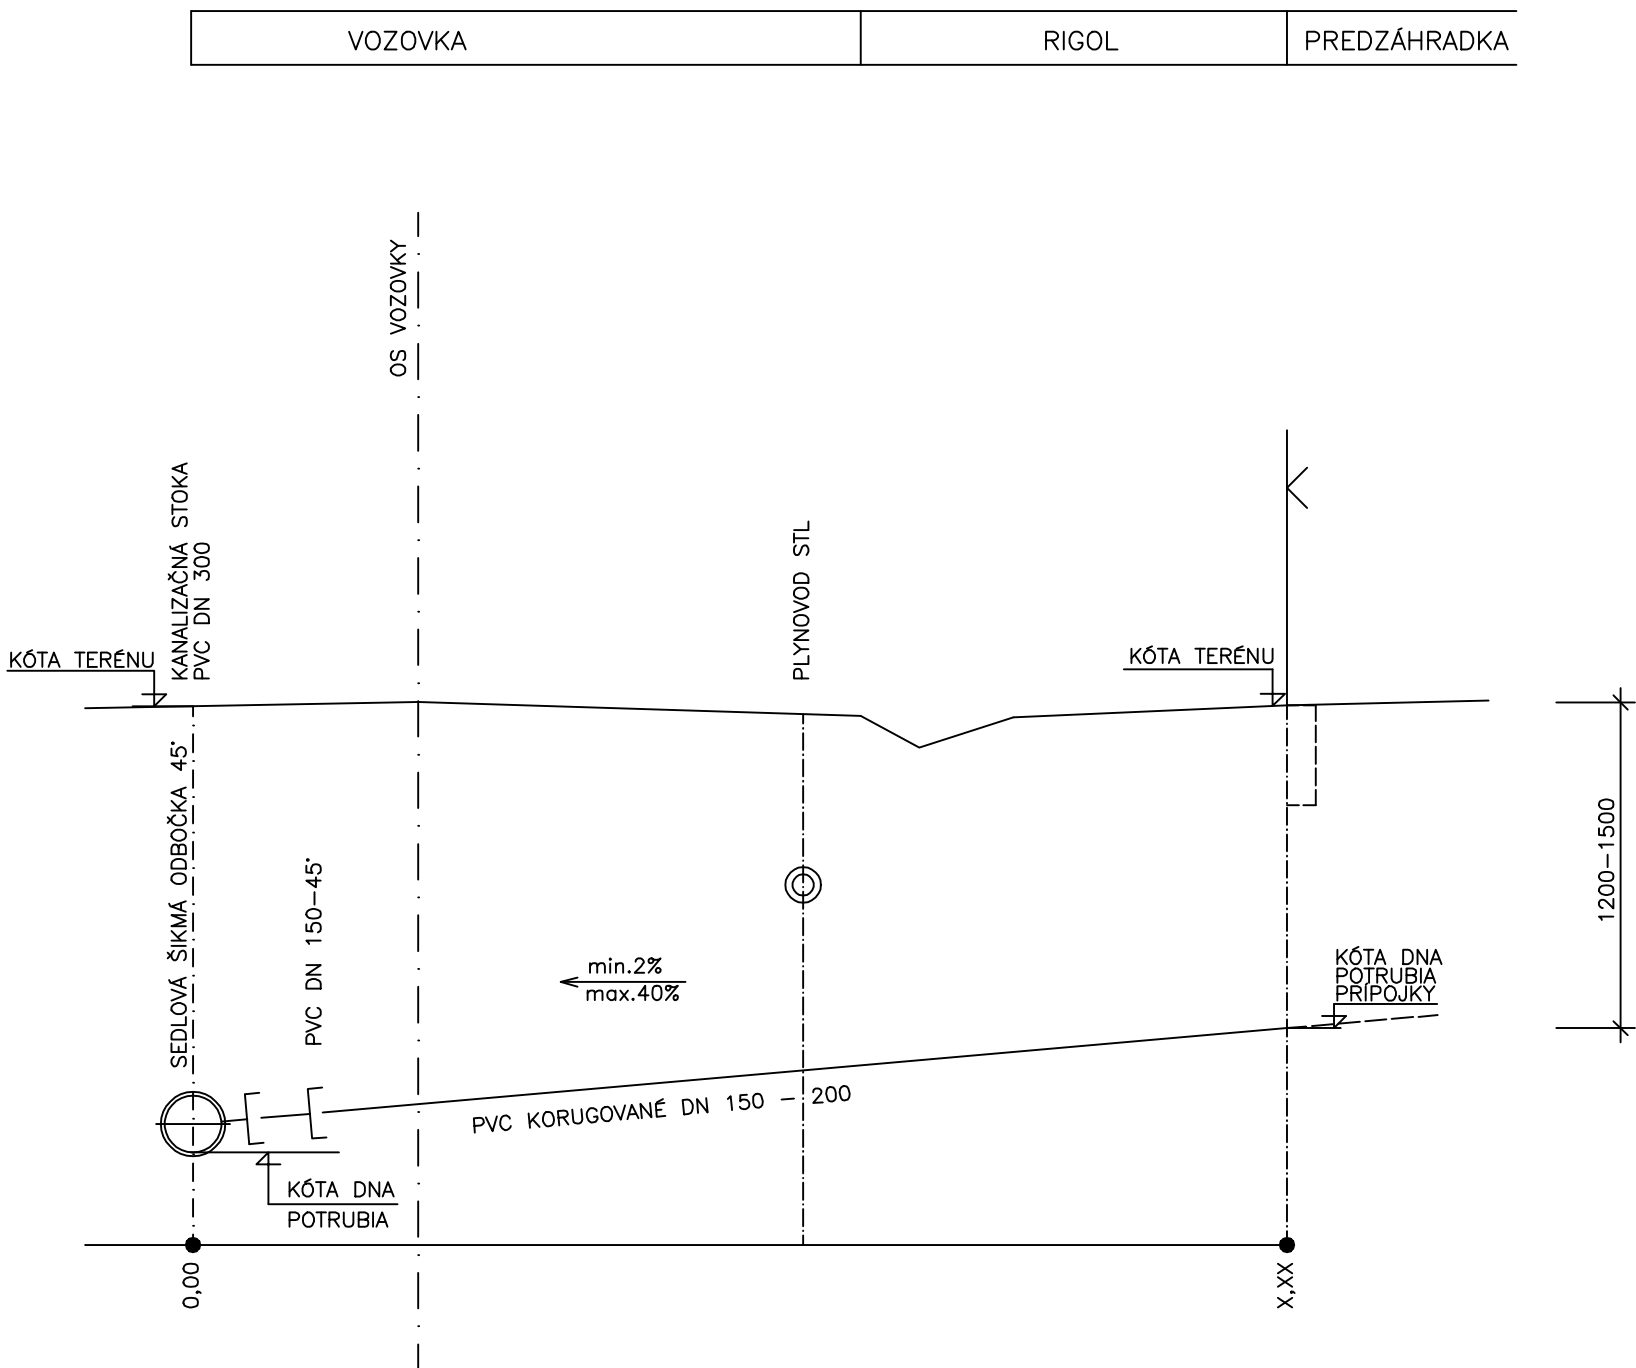

**POZNÁMKA:**  
JESTVUJÚCE PODZEMNÉ VEDENIE JE ZAKRESLENE LEN INFORMATÍVNE.  
PRED ZAHÁJENÍM ZEMNÝCH PRÁC JE NUTNÉ PRESNÉ VYTÝČENIE VŠETKÝCH PODZEMNÝCH VEDENÍ.

## SEDLOVÁ ŠIKMÁ ODBOČKA 45°

- PRÍTLAČNÉ SEDLO
- SPONA
- PRÍTLAČNÉ SEDLO
- SEDLO S ODBOČKOU
- HRDLO PODLA STN ISO 4435
- (U PRÍP. DN 150 REDUKCIA 150/200 – DNO V ROVINE)
- KOLENO DN 150 – 200 S HRDLOM PODLA STN ISO 4435
- ODBOČKA PVC DN 150 – 200

PROJEKTANT : Ing. Danica GALVÁNKOVÁ AUTORIZOVANÝ STAVEBNÝ INŽINIER PRE VODOHOSPODÁRSKE STAVBY	STUPEŇ : DSP
STAVBA : KONSKÁ ROZŠÍRENIE SPLAŠKOVEJ KANALIZÁCIE	MIERKA : 1:20
PRÍLOHA : VZOROVÝ POZDLŽNÝ PROFIL KANALIZAČNEJ ODBOČKY	SADA :
OBSTARAVATEL : OBEC KONSKÁ	PRÍLOHA : D5
VÚC : ŽILINSKÝ	