



OZEMIE
POVRCH OZEMIA
VZDALENOSŤ SACHET
NÁZOV SACHET

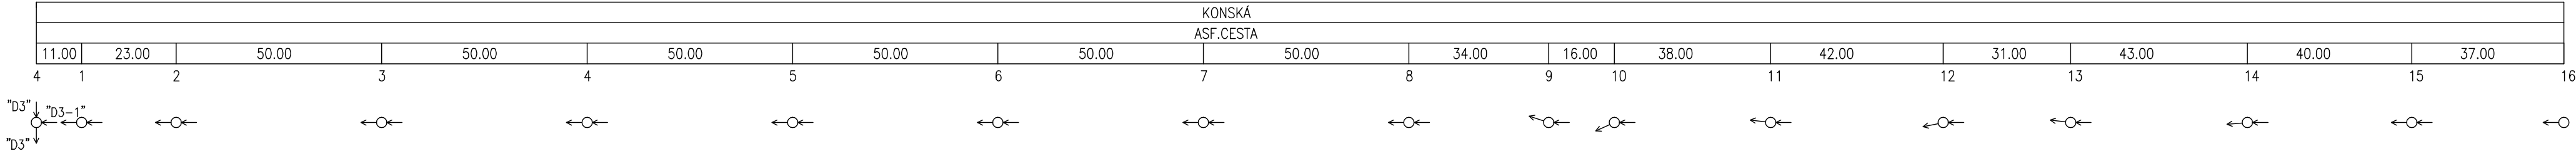

POZDLŽNÝ PROFIL
STOKA "D3-1"

MERÍTKO 1:1000 / 1:100

HLBK VÝKOPU
(+15 cm ŠTRKOPEŠKOVÉ LOŽKO)
KÓTA DŇA POTRUBIA
KÓTA TERÉNU
ZROVNÁVACIA ROVINA
STANIČNIE [km],[m]

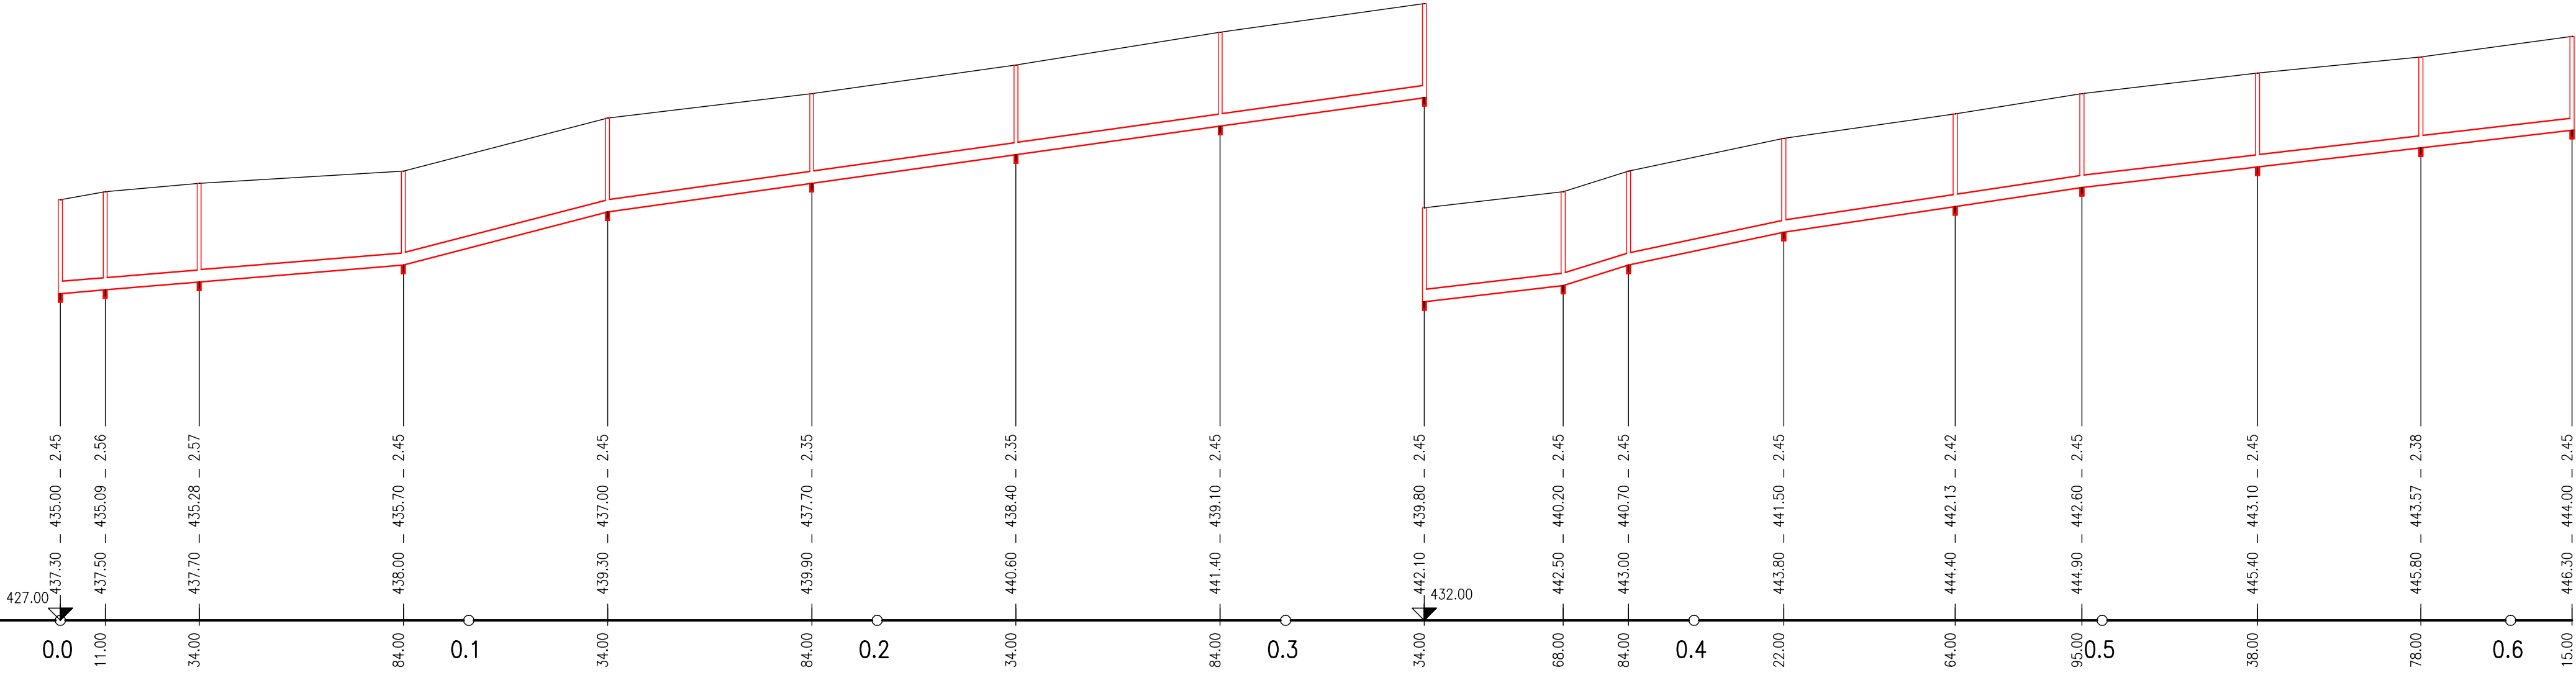

SKLON [promile] - DĹŽKA [m]
DN [mm] - MATERIÁL - DĹŽKA [m]
KAPACITA [l/s] - RÝCHLOSŤ [m/s]

8.3-84.00	26.0-50.00	14.0-200.00	11.8-34.00	31.3-16	21.1-38.00	15.1-73.00	11.7-120.00
300 - PVC-U KORUGOVANÉ - 615.00							
69.47 - 0.98	141.87 - 2.01	104.04 - 1.47	96.31 - 1.36	154.93-2.19	127.48 - 1.80	107.70 - 1.52	96.31 - 1.36

PROJEKTANT : Ing. Dorica GALVANKOVÁ AUTORIZOVANÝ STAVEBNÝ INŽINIER PRE VODOHOSPODÁRSKE STAVBY	STUPEŇ : DSP
STAVBA : KONSKÁ- ROZŠÍRENIE SPLAŠKOVEJ KANALIZÁCIE	MIERKA : 1:1000/100
PRÍLOHA : POZDLŽNÝ PROFIL č.4	SADA :
OBSTARAVATEĽ : OBEC KONSKA VOC : ŽILINSKÝ	PRÍLOHA : D3.4