VZOROVÉ ULOŽENIE POTRUBIA
KANALIZAČNÉ POTRUBIE–PVC

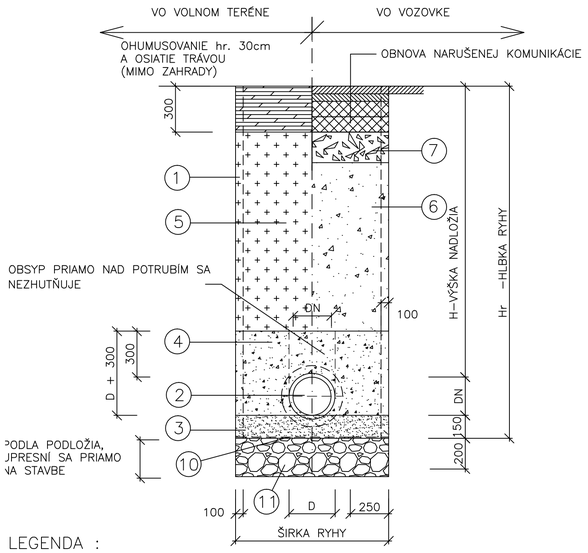

LEGENDA :

1.	ZVISLÁ STENA RYHY S PAŽENÍM
2.	POTRUBIE–PVC
3.	HUTNENÉ LÔŽKO Z PIESKU, FRAKCIA 0–22 MM
4.	OBSYP POTRUBIA Z HUTNENÉHO ŠTRKOPIESKU PO VRSTVÁCH 150 MM, FRAKCIA 0–22 MM
5.	ZÁSYP RYHY MIMO VOZOVKY VYŤAŽENÝM MATERIÁLOM
6.	ZÁSYP RYHY VHODNÝM ŠTRKOPIESKOVÝM MATERIÁLOM SO ZHUTNENÍM PO VRSTVÁCH 200 MM + VYŤAŽENÝ MATERIÁL I. A II TRIEDA–70% VYKOPANÁ ZEMINA + 30% ŠTRKOPIESKOVÝ MATERIÁL III. A IV. TRIEDA 100% VYŤAŽENÝ MATERIÁL
7.	ŠTRKODRVA HR. 200 MM
8.	NEOBSADENÉ
9.	NEOBSADENÉ
10.	GEOTEXTÍLIA 400–500 G/M^2
11.	ŠTRKOVÉ/MAKADAMOVÉ LÔŽKO V POTREBNEJ HRÚBKE, V PRÍPADE ULOŽENIA POD TRVALOU HLADINOU HPV

POZNÁMKA :

MIERA ZHUTNENIA ZÁSYPU PODLA ISO 96 % PROKTOROVEJ SKÚŠKY, 45 MPa POD VOZOVKOU

VZOROVÝ PRIEČNY REZ CHRÁNIČKOU

PRE GRAVITAČNÉ POTRUBIE

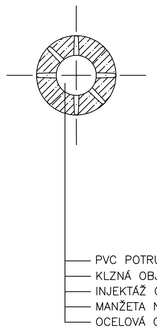

- PVC POTRUBIE
- KLZNÁ OBJÍMKA+TEXTILNÁ PÁSKA
- INJEKTÁŽ CEMENTOVOU MALTOU C 12/15
- MANŽETA NA UZAVRETIE KONCOV CHRÁNIČEK
- OCELOVÁ CHRÁNIČKA

TABULKA ROZMEROV :

SVETLOSŤ DN (mm)	VONKAJŠÍ ROZMER RÚRY D (mm)	DN CHRÁNIČKY (mm)	ROZTEČ MEDZI OBJÍMKAMI (m)
150	160	300	1,5
200	200	400	2,0
250	250	500	2,0

TABULKA ROZMEROV :

SVETLOSŤ DN (mm)	ŠÍRKA RYHY DN (mm)
150	1 100
200	1 100
250	1 100

TABULKA ROZMEROV PVC RÚR

SVETLOSŤ DN (mm)	VONKAJŠÍ ROZMER RÚRY ø (mm) D
150	160
200	200
250	250

DETAIL NAPOJENIA KANALIZAČNÝCH ODBOČIEK PVC NA KANALIZÁCIU PVC/PP Z KORUGOVANÝCH RÚR

SEDLOVÁ ŠIKMÁ ODBOČKA 45°

MIERKA: 1:10

PRE DN 300 D 200
DN 400 D 200

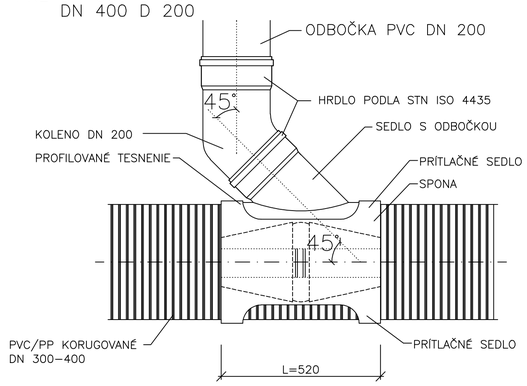

PRE DN 300 D 150
DN 400 D 150

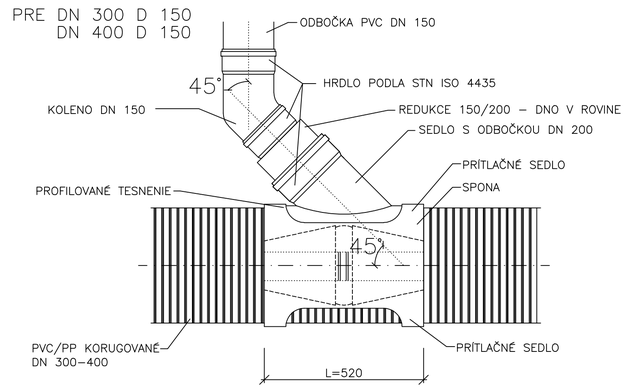

KOLMÁ ODBOČKA DODATOČNE ODVRTANÁ

PRE DN 500 D 150
DN 500 D 200

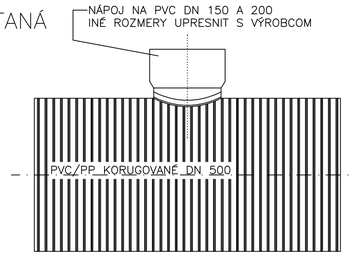

POZN:

POD VODNÝMI TOKMI ALEBO KOMUNIKÁCIAMI BUDÚ ODBOČKY VYHOTOVENÉ BUĎ V OTVORENEJ RYHE ALEBO PRETLÁČANÍM RÚRY DN 150MM V CHRÁNIČKE.